
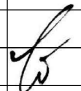


|                |  |                |   |  |        |
|----------------|--|----------------|---|--|--------|
| LAI DA         |  | LAI DOS DATA   |   | LAI DOS STATUSAS IR IŠLEIDIMO PRIEŽASTIS (JEI TAIKOMA)   |        |
| KVAL. DOK. NR. | MB PROJEKTA VIMO ĮMONĖ   |                |   | STATINIO PROJEKTO PAVADINIMAS  |        |
|                |  Ašvos g.9, Urvikių km.<br>Mažeikių r. sav.<br>tel. (+370)687-94543<br>el.p.: projekt44@gmail.com |                |   | AUTOMOBILIŲ PLOVYKLOS IR NESUDĖTINGOJO STATINIO PRIESTATO ADRESU<br>MELIORATORIŲ G.1F MAŽEIKIŲ M. STATYBOS PROJEKTAS |        |
|                | PAREIGA  | VARDAS PAVARDĖ | PARAŠAS   | STATINIO NR. IR PAVADINIMAS  |        |
| 3129           | PV   | V.UMANSKIS     |  | UŽPYLIMO STOTIS - 01   |        |
|                |  |                |   | DOKUMENTO PAVADINIMAS  | LAI DA |
|                |  |                |   | ESAMO PASTATO PLANAS M 1:50  | 0      |
| KALBOS TRUMP.  | STATYTOJAS   |                |   | DOKUMENTO ŽYMUO  | LAPAS  |
| LT             | Pramoninės statybos kompanija, UAB   |                |   | 10123-01-STDP-AD_B-01  | LAPŲ   |
|                |  |                |   |  | 1      |
|                |  |                |   |  | 1      |

395850  
6243050




### NUŽYMĖJIMO PLANAS M 1:250

#### EKSPLIKACIJA

- ① PROJEKTUOJAMAS PRIESTATAS
- ② PROJEKTUOJAMA AUTOMOBILIŲ PLOVYKLA
- ③ ELEKTROMOBILIŲ KROVIMO STOTIS
- ④ ESAMAS PASTATAS

#### SUTARTINIAI ŽENKLAI

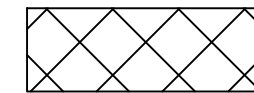


Asfaltuojamas plotas 428,3m<sup>2</sup>




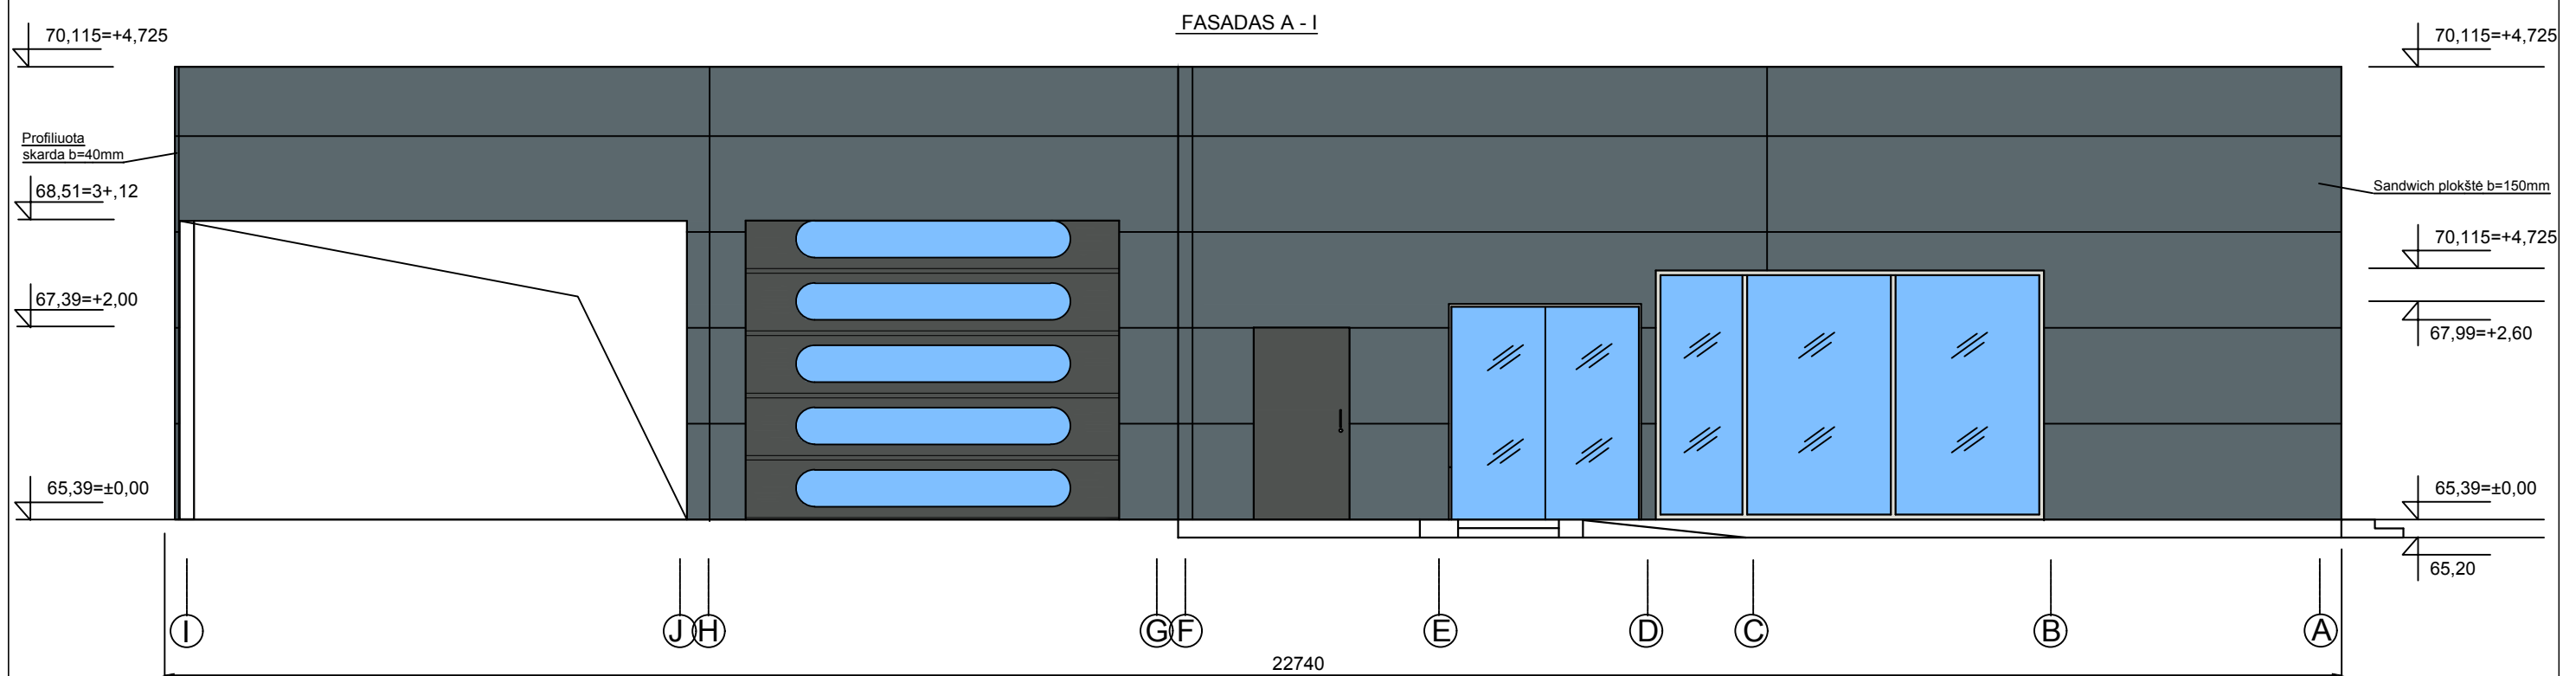
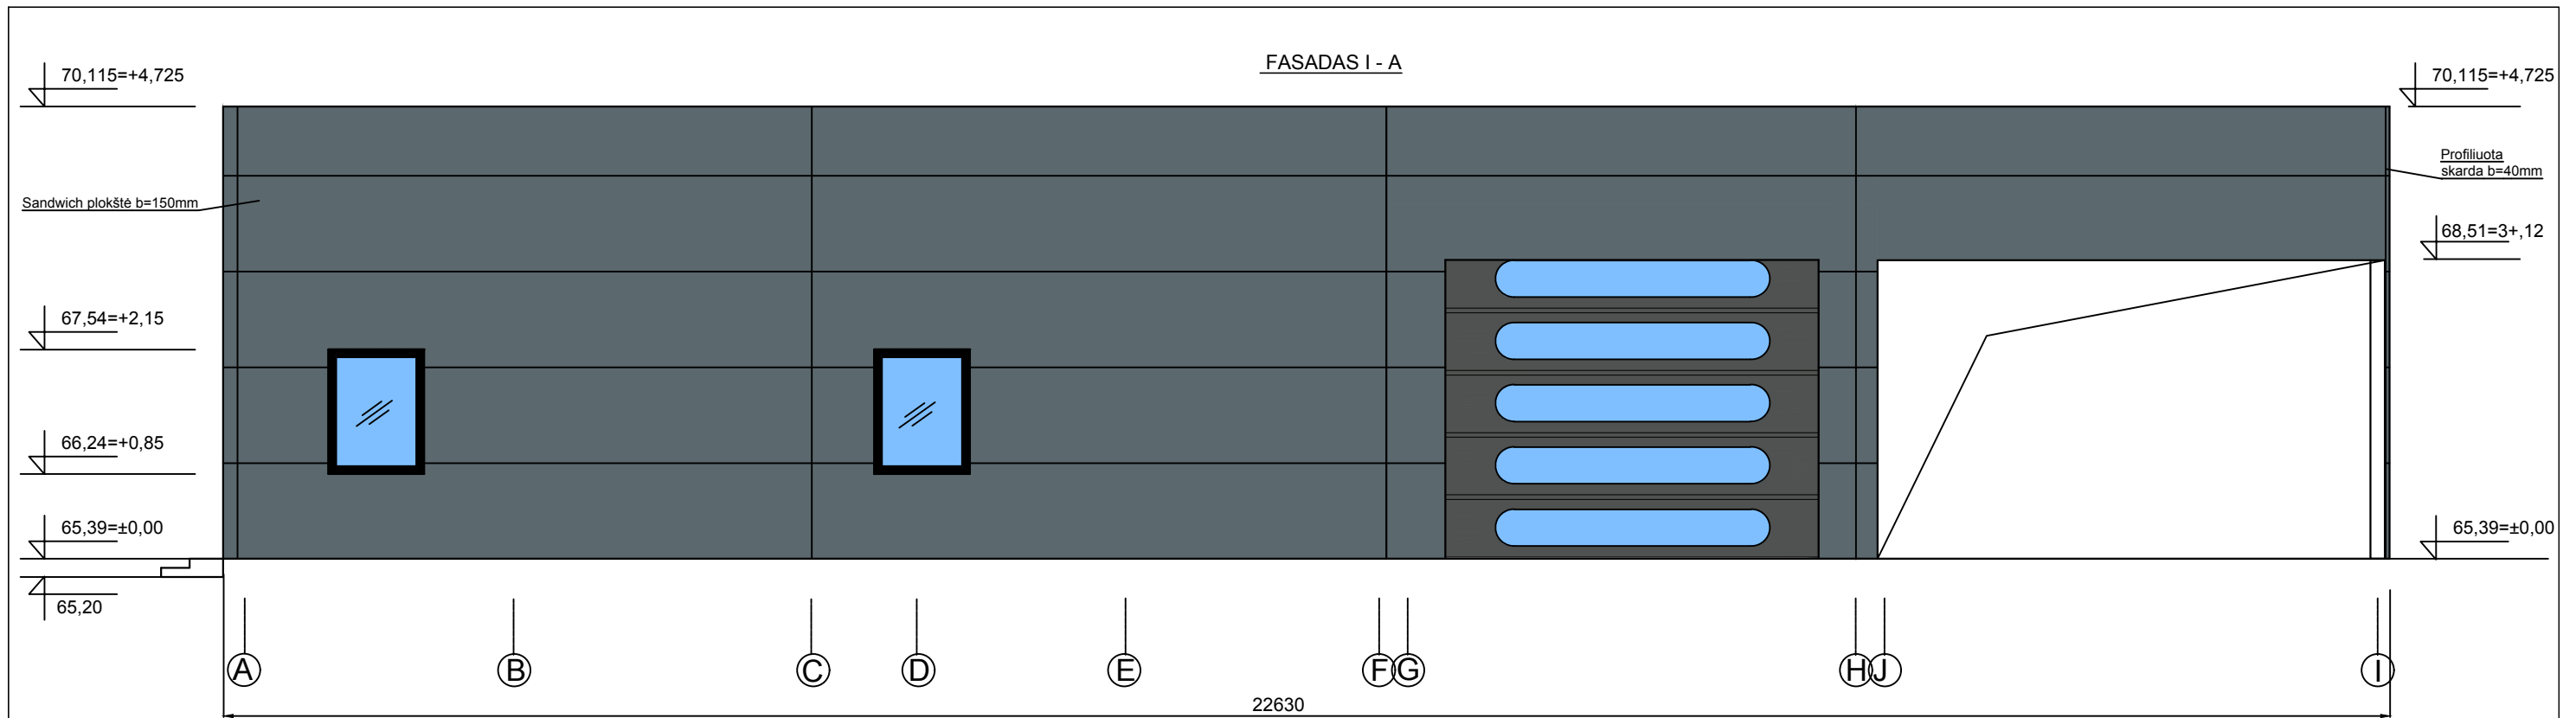
Kirstomas medis



Sklypo riba

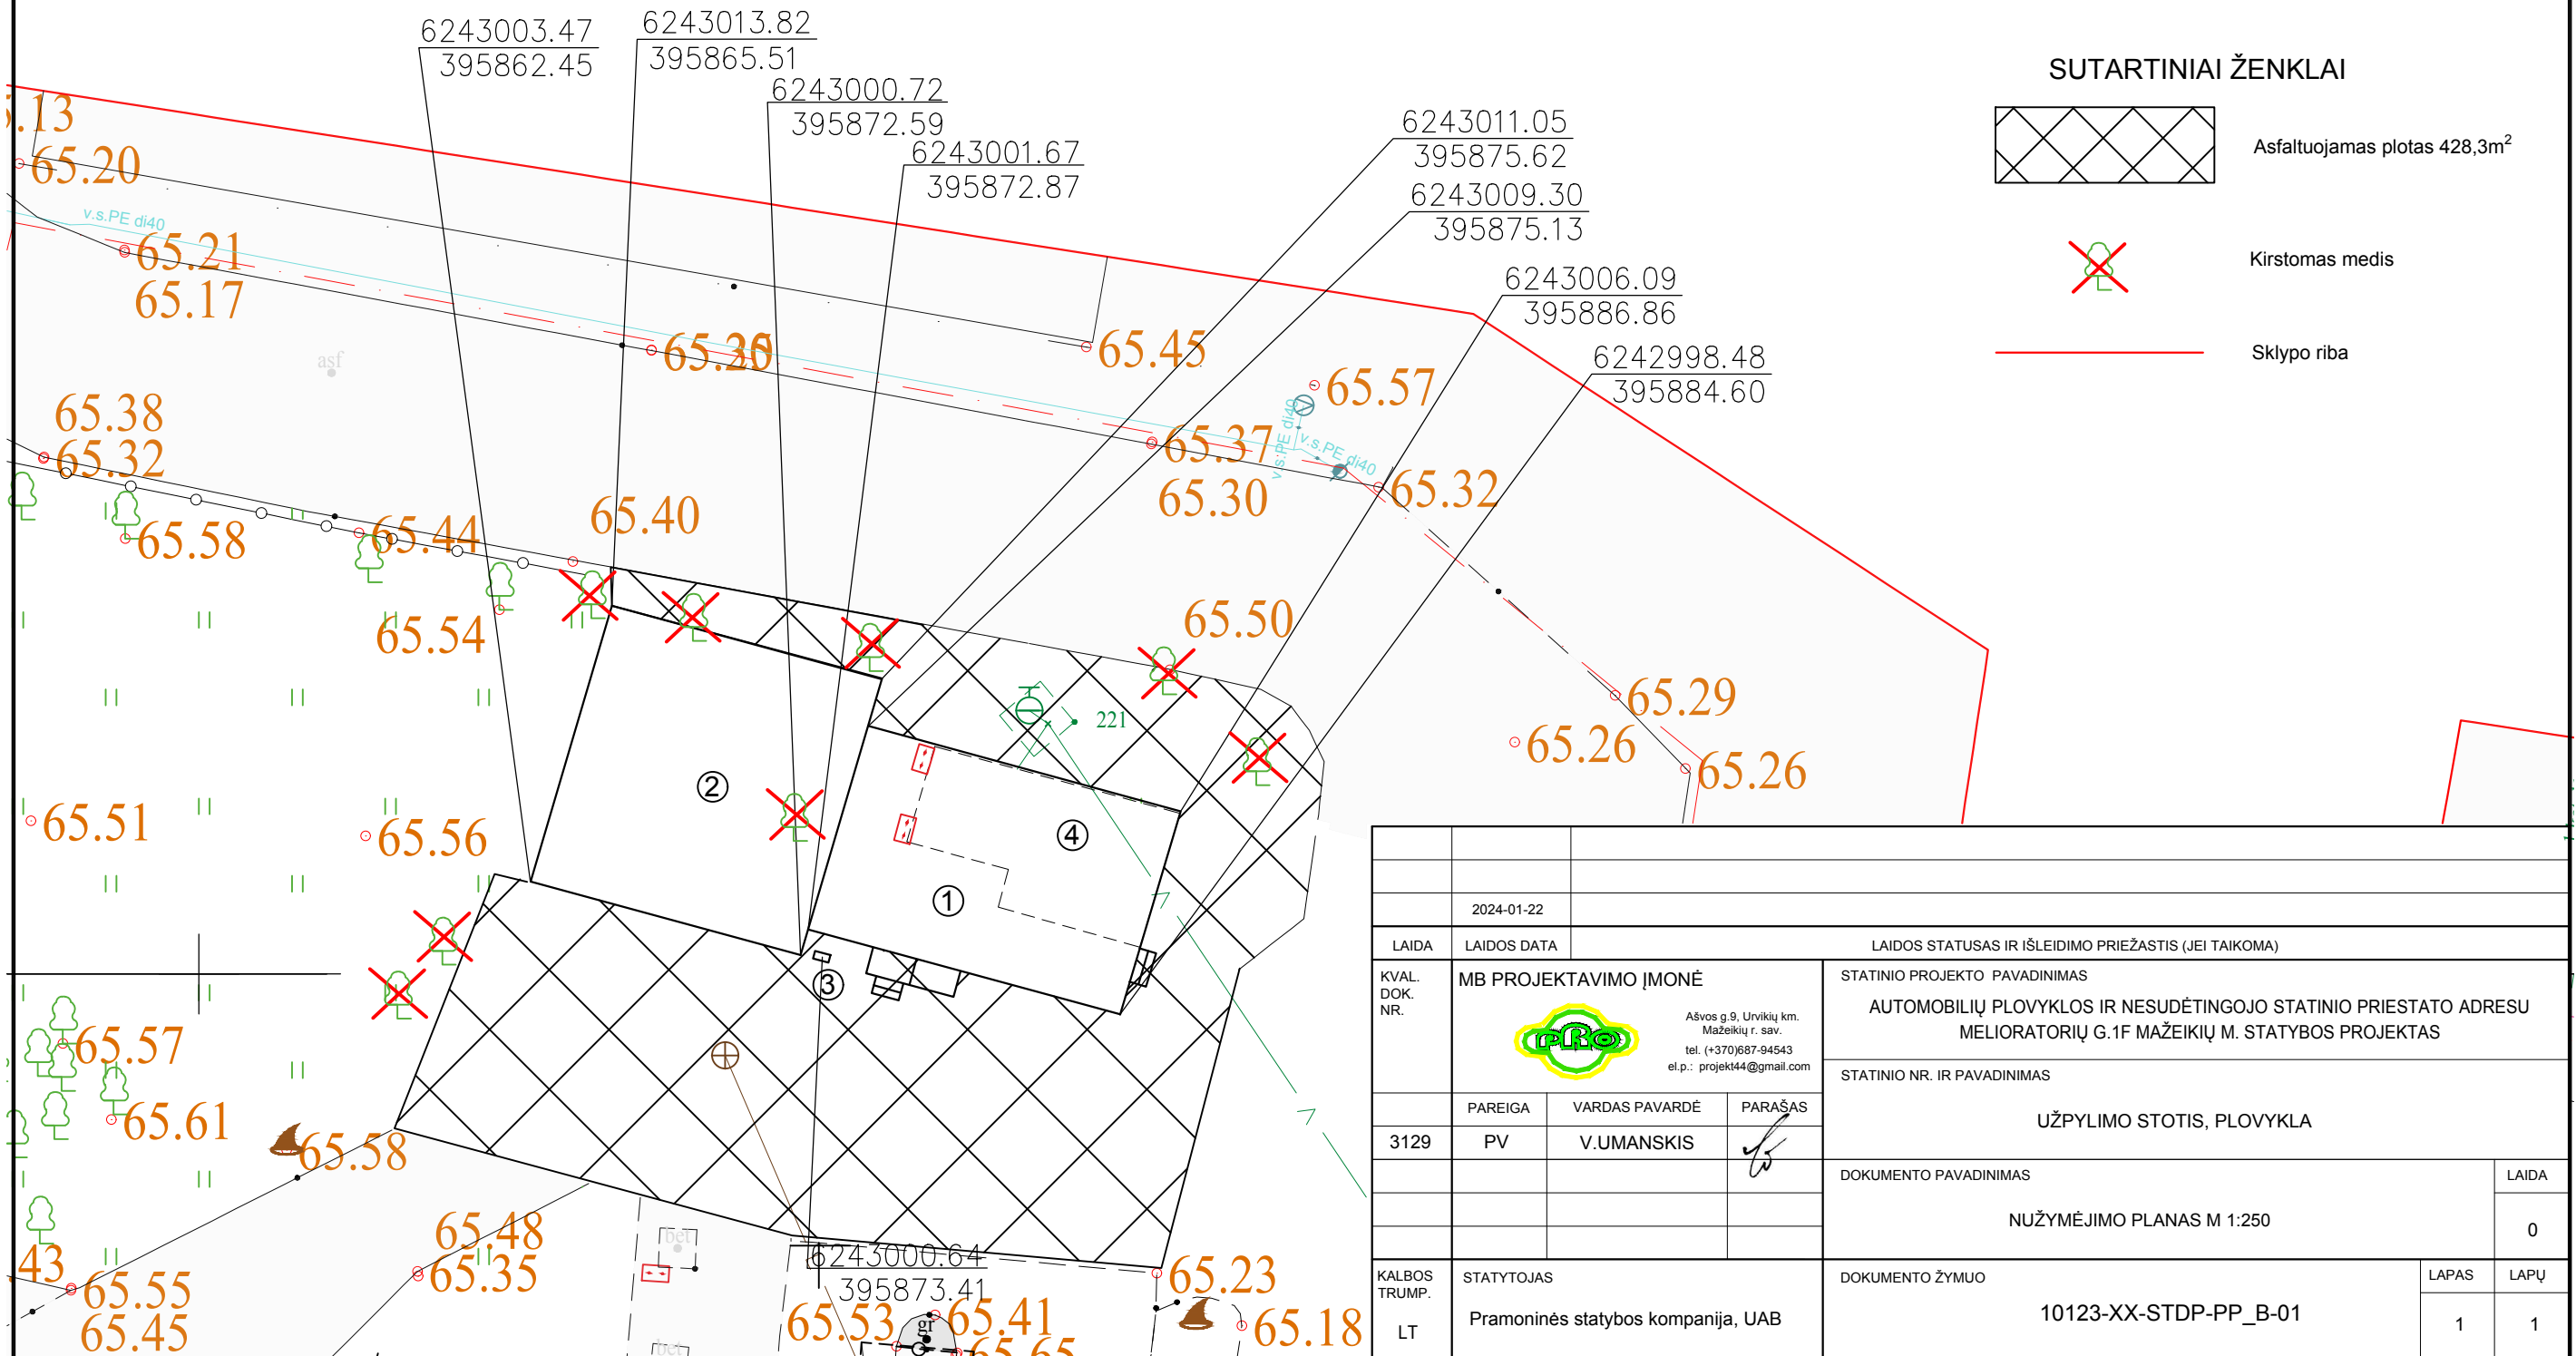
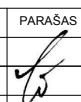




|                           |  |                       |  |  |      |
|---------------------------|--|-----------------------|--|--|------|
| LAIKA                     |  | LAIIDOS DATA          |  | LAIIDOS STATUSAS IR IŠLEIDIMO PRIEŽASTIS (JEI TAIKOMA)   |      |
|                           |  | 2024-01-22            |  |  |      |
| KVAL. DOK. NR.            | MB PROJEKTAVIMO ĮMONĖ  |                       |  | STATINIO PROJEKTO PAVADINIMAS  |      |
|                           | <br>Ašvos g. 9, Urvikių km.<br>Mažeikių r. sav.<br>tel. (+370)687-94543<br>el.p.: projekt44@gmail.com |                       |  | AUTOMOBILIŲ PLOVYKLOS IR NESUDĖTINGOJO STATINIO PRIESTATO ADRESU MELIORATORIŲ G. 1F MAŽEIKIŲ M. STATYBOS PROJEKTAS |      |
| PAREIGA                   | VARDAS PAVARDĖ   | PARAŠAS               |  | STATINIO NR. IR PAVADINIMAS  |      |
| 3129                      | PV   | V. UMANSKIS           |  | UŽPYLIMO STOTIS, PLOVYKLA  |      |
| DOKUMENTO PAVADINIMAS     |  |                       |  | LAIKA  |      |
| NUŽYMĖJIMO PLANAS M 1:250 |  |                       |  | 0  |      |
| KALBOS TRUMP.             | STATYTOJAS   | DOKUMENTO ŽYMUO       |  | LAPAS  | LAPŲ |
| LT                        | Pramoninės statybos kompanija, UAB   | 10123-XX-STDP-PP_B-01 |  | 1  | 1    |



**PASTABOS**

1. SIENŲ SPALVA RAL 7031
2. VARTŲ IR DURŲ SPALVA RAL 7042
3. LANGŲ IR VITRINŲ RĖMŲ SPALVA RAL 110-2
2. GRINDŲ ABS. ALTITUDĖ ±0,00=65,39

|                |   |   |   |   |
|----------------|---|---|---|---|
| LAIDA          | 2024-01-28  | LAIDOS STATUSAS IR IŠLEIDIMO PRIEZASTIS (JEI TAIKOMA)   |   |   |
| KVAL. DOK. NR. | MB PROJEKTAVIMO ĮMONĖ   | STATINIO PROJEKTO PAVADINIMAS   |   |   |
|                | <br>Adyvo g. 9, Urviškių km.<br>Mažeikių r. sav.<br>tel. (+370)687-94543<br>el.p.: projekt44@gmail.com | AUTOMOBILIŲ PLOVYKLOS IR NESUDĖTINGOJO STATINIO PRIESTATO ADRESU<br>MELIORATORIŲ G. 1F MAŽEIKIŲ M. STATYBOS PROJEKTAS |   |   |
|                | PAREIGA   | VARDAS PAVARDE  | PARAŠAS   | STATINIO NR. IR PAVADINIMAS                   |
| 3129           | PV  | V. UMANSKIS   |  | UŽPYLIMO STOTIS, AUTOMOBILIŲ PLOVYKLA - 01,02 |
|                |   |   |   | DOKUMENTO PAVADINIMAS                         |
|                |   |   |   | FASADAS A - I. FASADAS I - A.                 |
| KALBOS TRUMP.  | STATYTOJAS  | DOKUMENTO ŽYMUO   |   | LAIDA   |
| LT             | Pramoninės statybos kompanija, UAB  | 10123-01-STDP-PP_B-02   |   | 0   |
|                |   | LAPAS   | LAPŲ  |   |
|                |   | 1   | 1   |   |

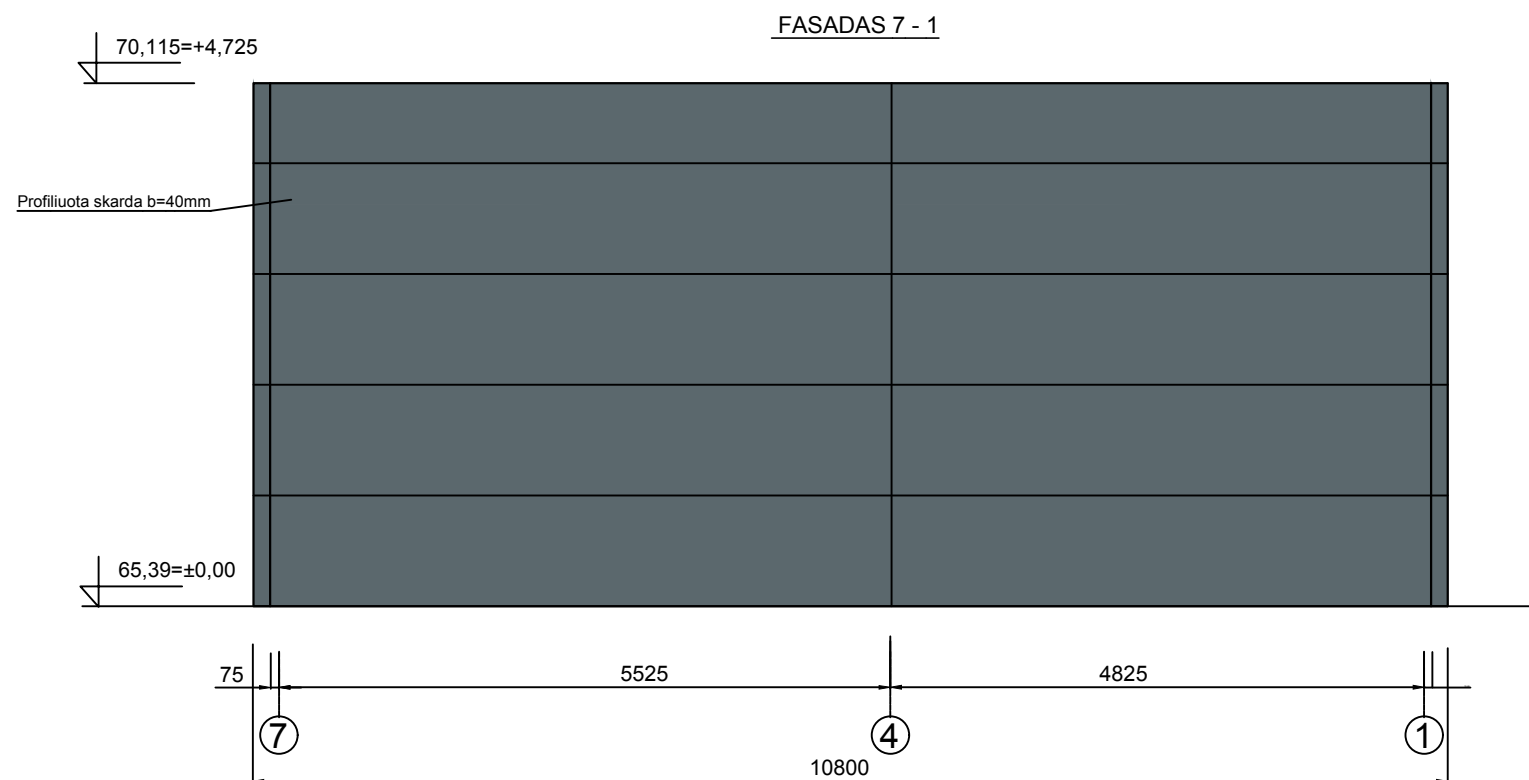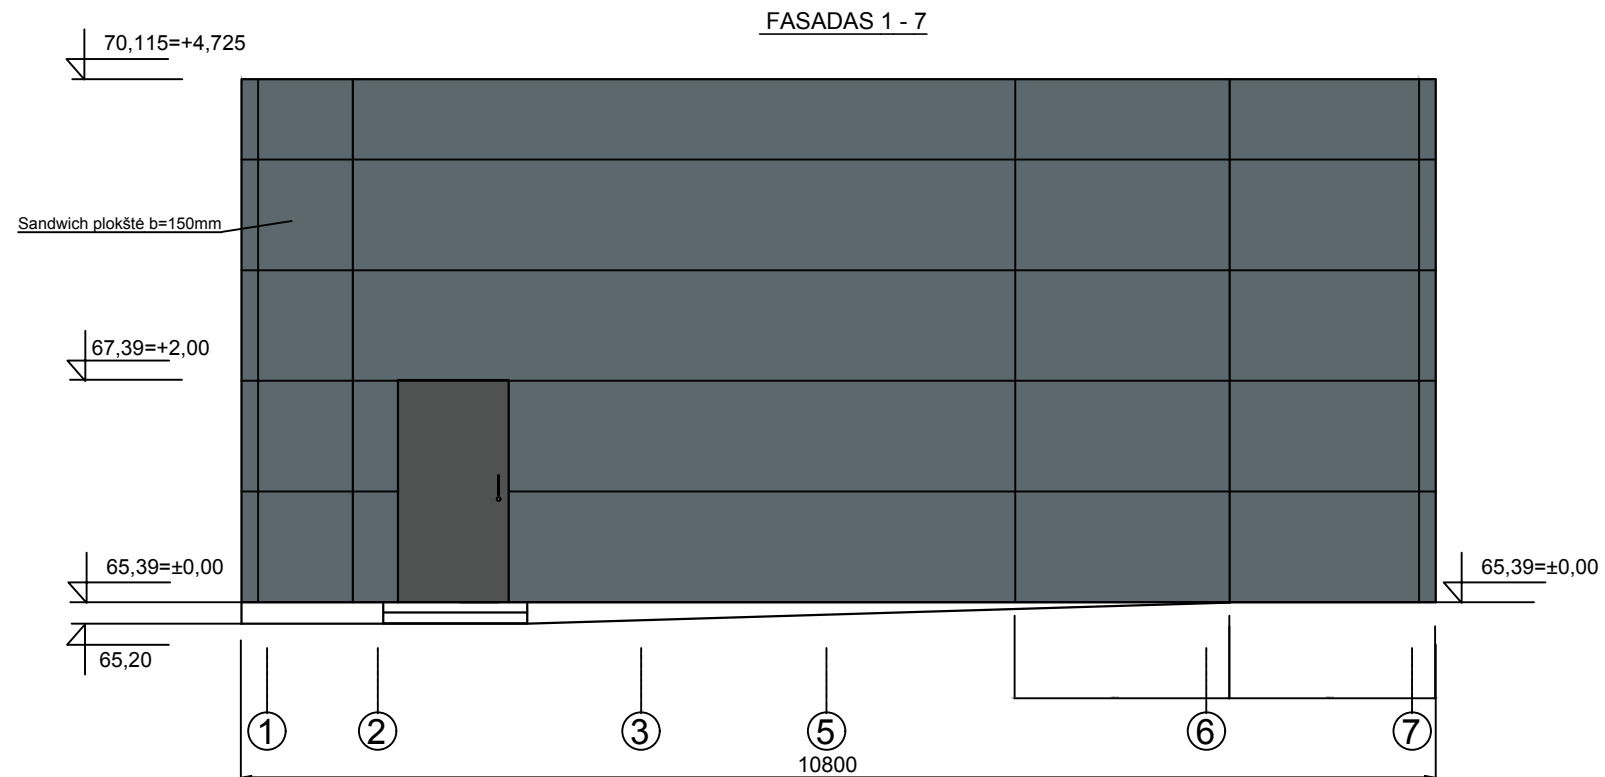


**PASTABOS**


- 1.SIENŲ SPALVA RAL 7031
- 2.VARTŲ IR DURŲ SPALVA RAL 7042
- 3.LANGŲ IRVITRINŲ RĖMŲ SPALVA RAL 110-2
- 2.GRINDŲ ABS. ALTITUDĖ ±0,00=65,39

|                |   |                |         |  |            |
|----------------|---|----------------|---------|--|------------|
| LAIDA          |   | 2024-01-28     |         | LAIDOS STATUSAS IR IŠLEIDIMO PRIEZASTIS (JEI TAIKOMA)  |            |
| KVAL. DOK. NR. | MB PROJEKTAVIMO ĮMONĖ   |                |         | STATINIO PROJEKTO PAVADINIMAS  |            |
|                | Advos g.9. Urviškių km.<br>Mažeikių r. sav.<br>tel. (+370)687-94543<br>el.p.: projekt44@gmail.com |                |         | AUTOMOBILIŲ PLOVYKLOS IR NESUDĖTINGOJO STATINIO PRIESTATO ADRESU<br>MELIORATORIŲ G.1F MAŽEIKIŲ M. STATYBOS PROJEKTAS |            |
|                | PAREIGA   | VARDAS PAVARDE | PARAŠAS | STATINIO NR. IR PAVADINIMAS  |            |
| 3129           | PV  | V.UMANSKIS     |         | UŽPYLIMO STOTIS, AUTOMOBILIŲ PLOVYKLA - 01,02  |            |
|                |   |                |         | DOKUMENTO PAVADINIMAS  | LAIDA      |
|                |   |                |         | FASADAS 1 - 7. FASADAS 7 -1.   | 0          |
| KALBOS TRUMP.  | STATYTOJAS  |                |         | DOKUMENTO ŽYMUO  | LAPAS LAPŲ |
| LT             | Pramoninės statybos kompanija, UAB  |                |         | 10123-01-STDP-PP_B-03  | 1 1        |

STOGO PLANAS

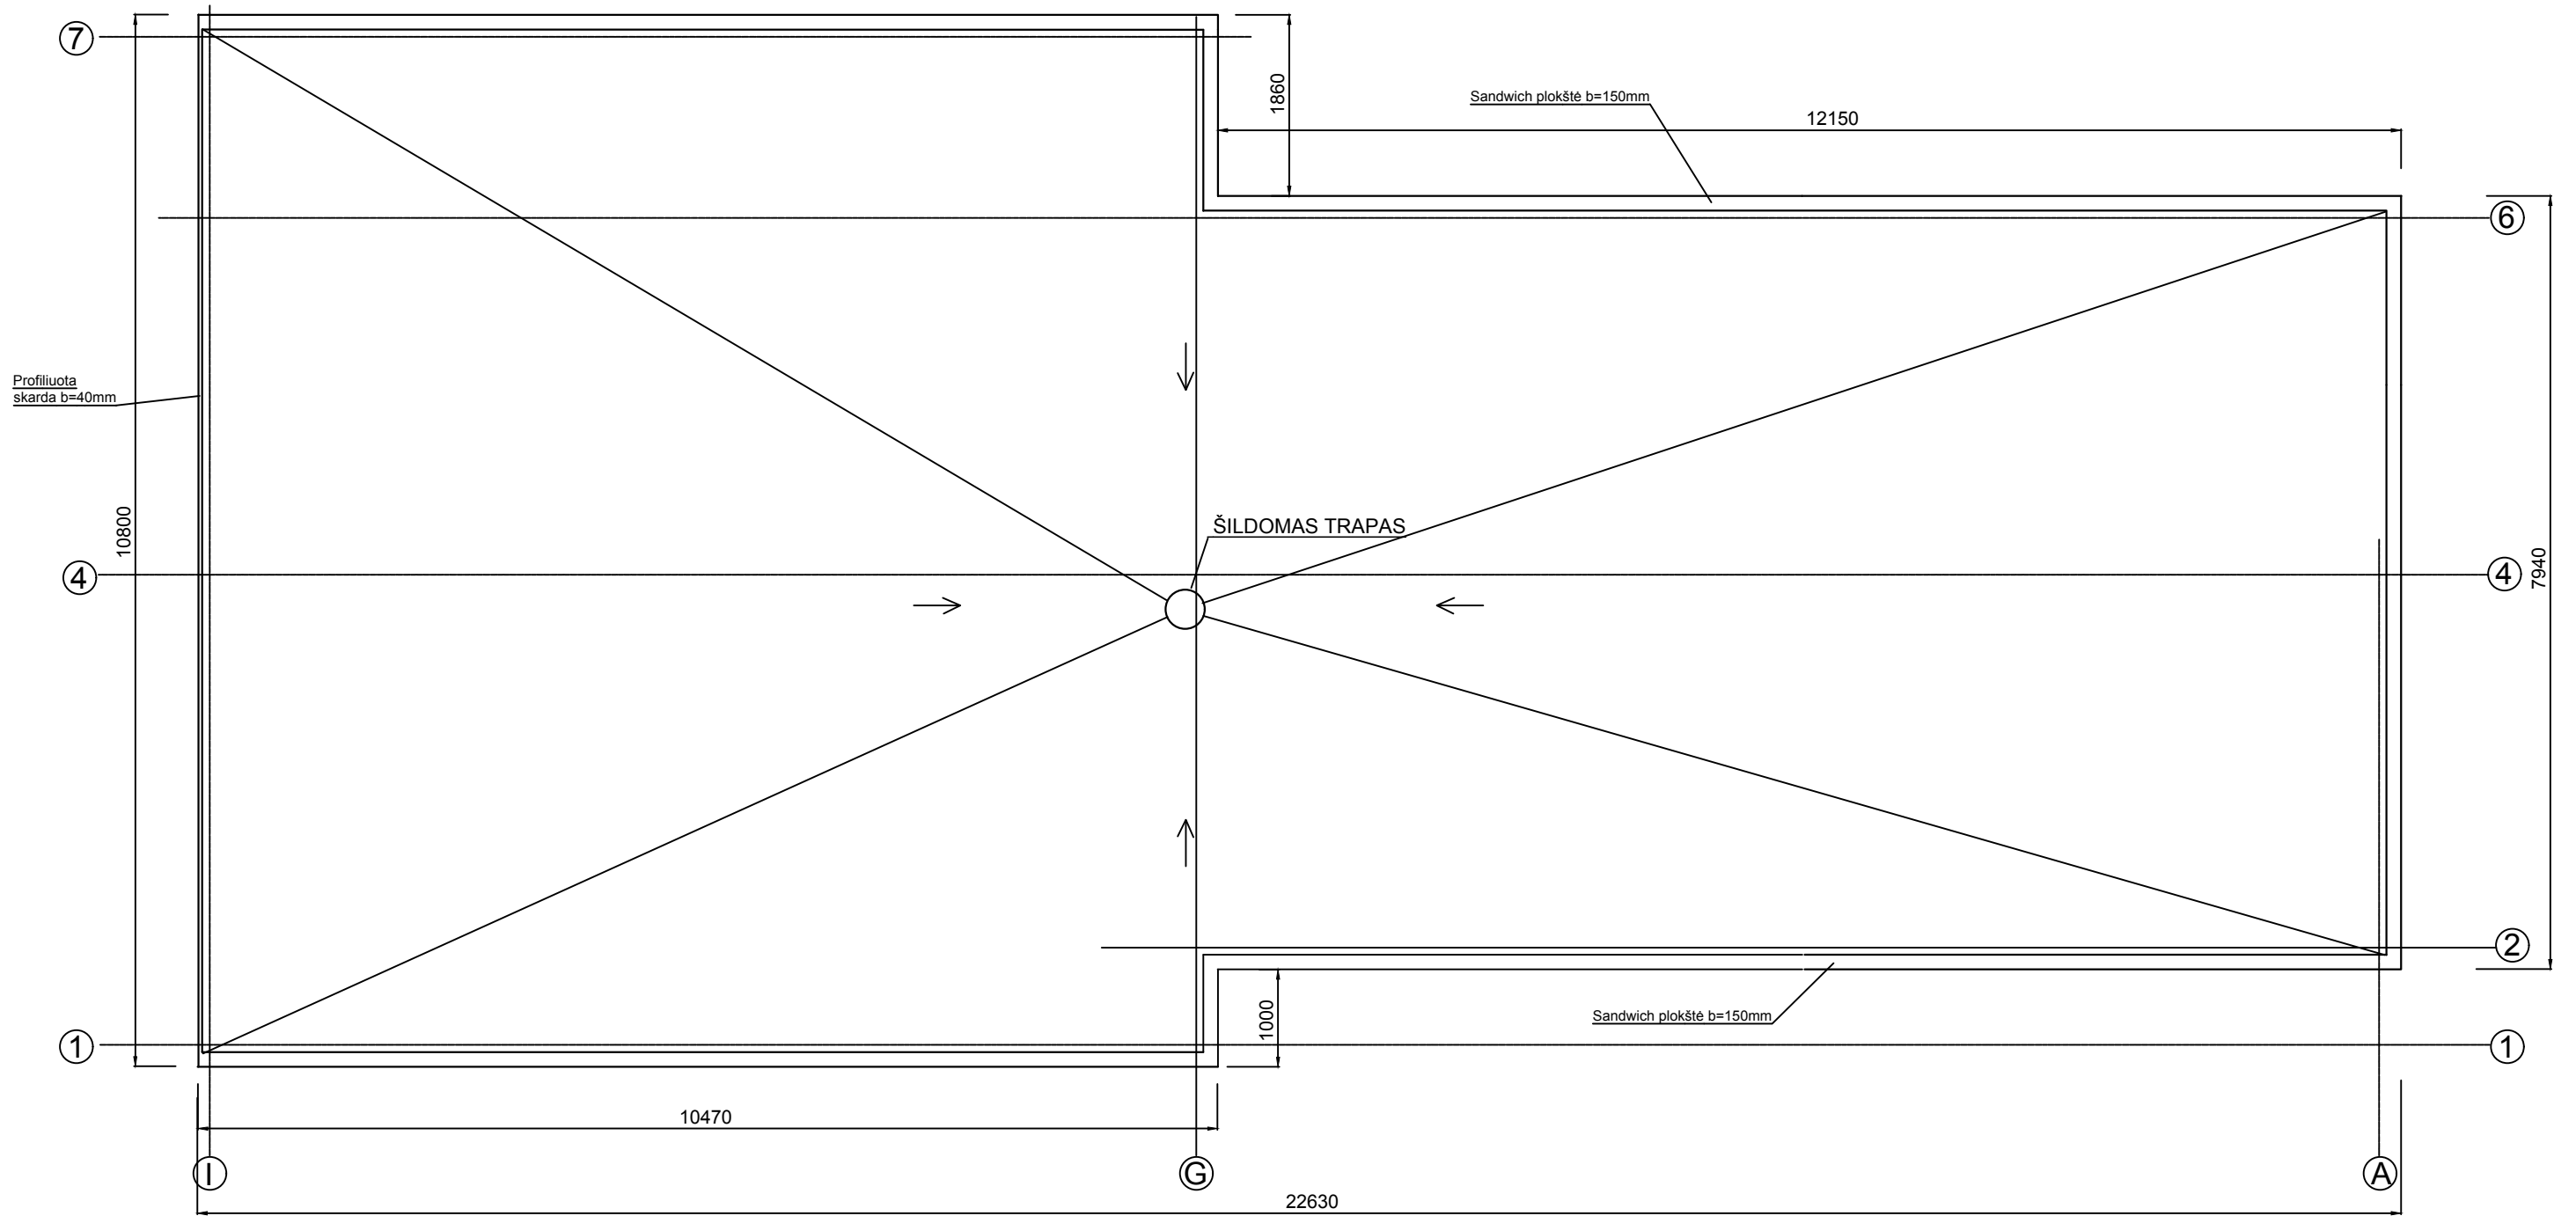


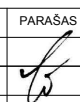
|                |  |                |         |   |      |
|----------------|--|----------------|---------|---|------|
| LAIDA          |  | 2024-01-28     |         | LAIDOS STATUSAS IR IŠLEIDIMO PRIEŽASTIS (JEI TAIKOMA)   |      |
| KVAL. DOK. NR. | MB PROJEKTAVIMO ĮMONĖ  |                |         | STATINIO PROJEKTO PAVADINIMAS   |      |
|                | Ašvos g. 9, Urviškių km.<br>Mažeikių r. sav.<br>tel. (+370)687-94543<br>el.p.: projekt44@gmail.com |                |         | AUTOMOBILIŲ PLOVYKLOS IR NESUDĖTINGOJO STATINIO PRIESTATO ADRESU<br>MELIORATORIŲ G. 1F MAŽEIKIŲ M. STATYBOS PROJEKTAS |      |
|                | PAREIGA  | VARDAS PAVARDE | PARAŠAS | STATINIO NR. IR PAVADINIMAS   |      |
| 3129           | PV   | V.UMANSKIS     |         | UŽPYLIMO STOTIS, AUTOMOBILIŲ PLOVYKLA - 01,02   |      |
|                |  |                |         | DOKUMENTO PAVADINIMAS   |      |
|                |  |                |         | STOGO PLANAS  |      |
|                |  |                |         | LAIDA   | 0    |
| KALBOS TRUMP.  | STATYTOJAS   |                |         | DOKUMENTO ŽYMUO   |      |
| LT             | Pramoninės statybos kompanija, UAB   |                |         | 10123-01-STDP-PP_B-04   |      |
|                |  |                |         | LAPAS   | LAPU |
|                |  |                |         | 1   | 1    |

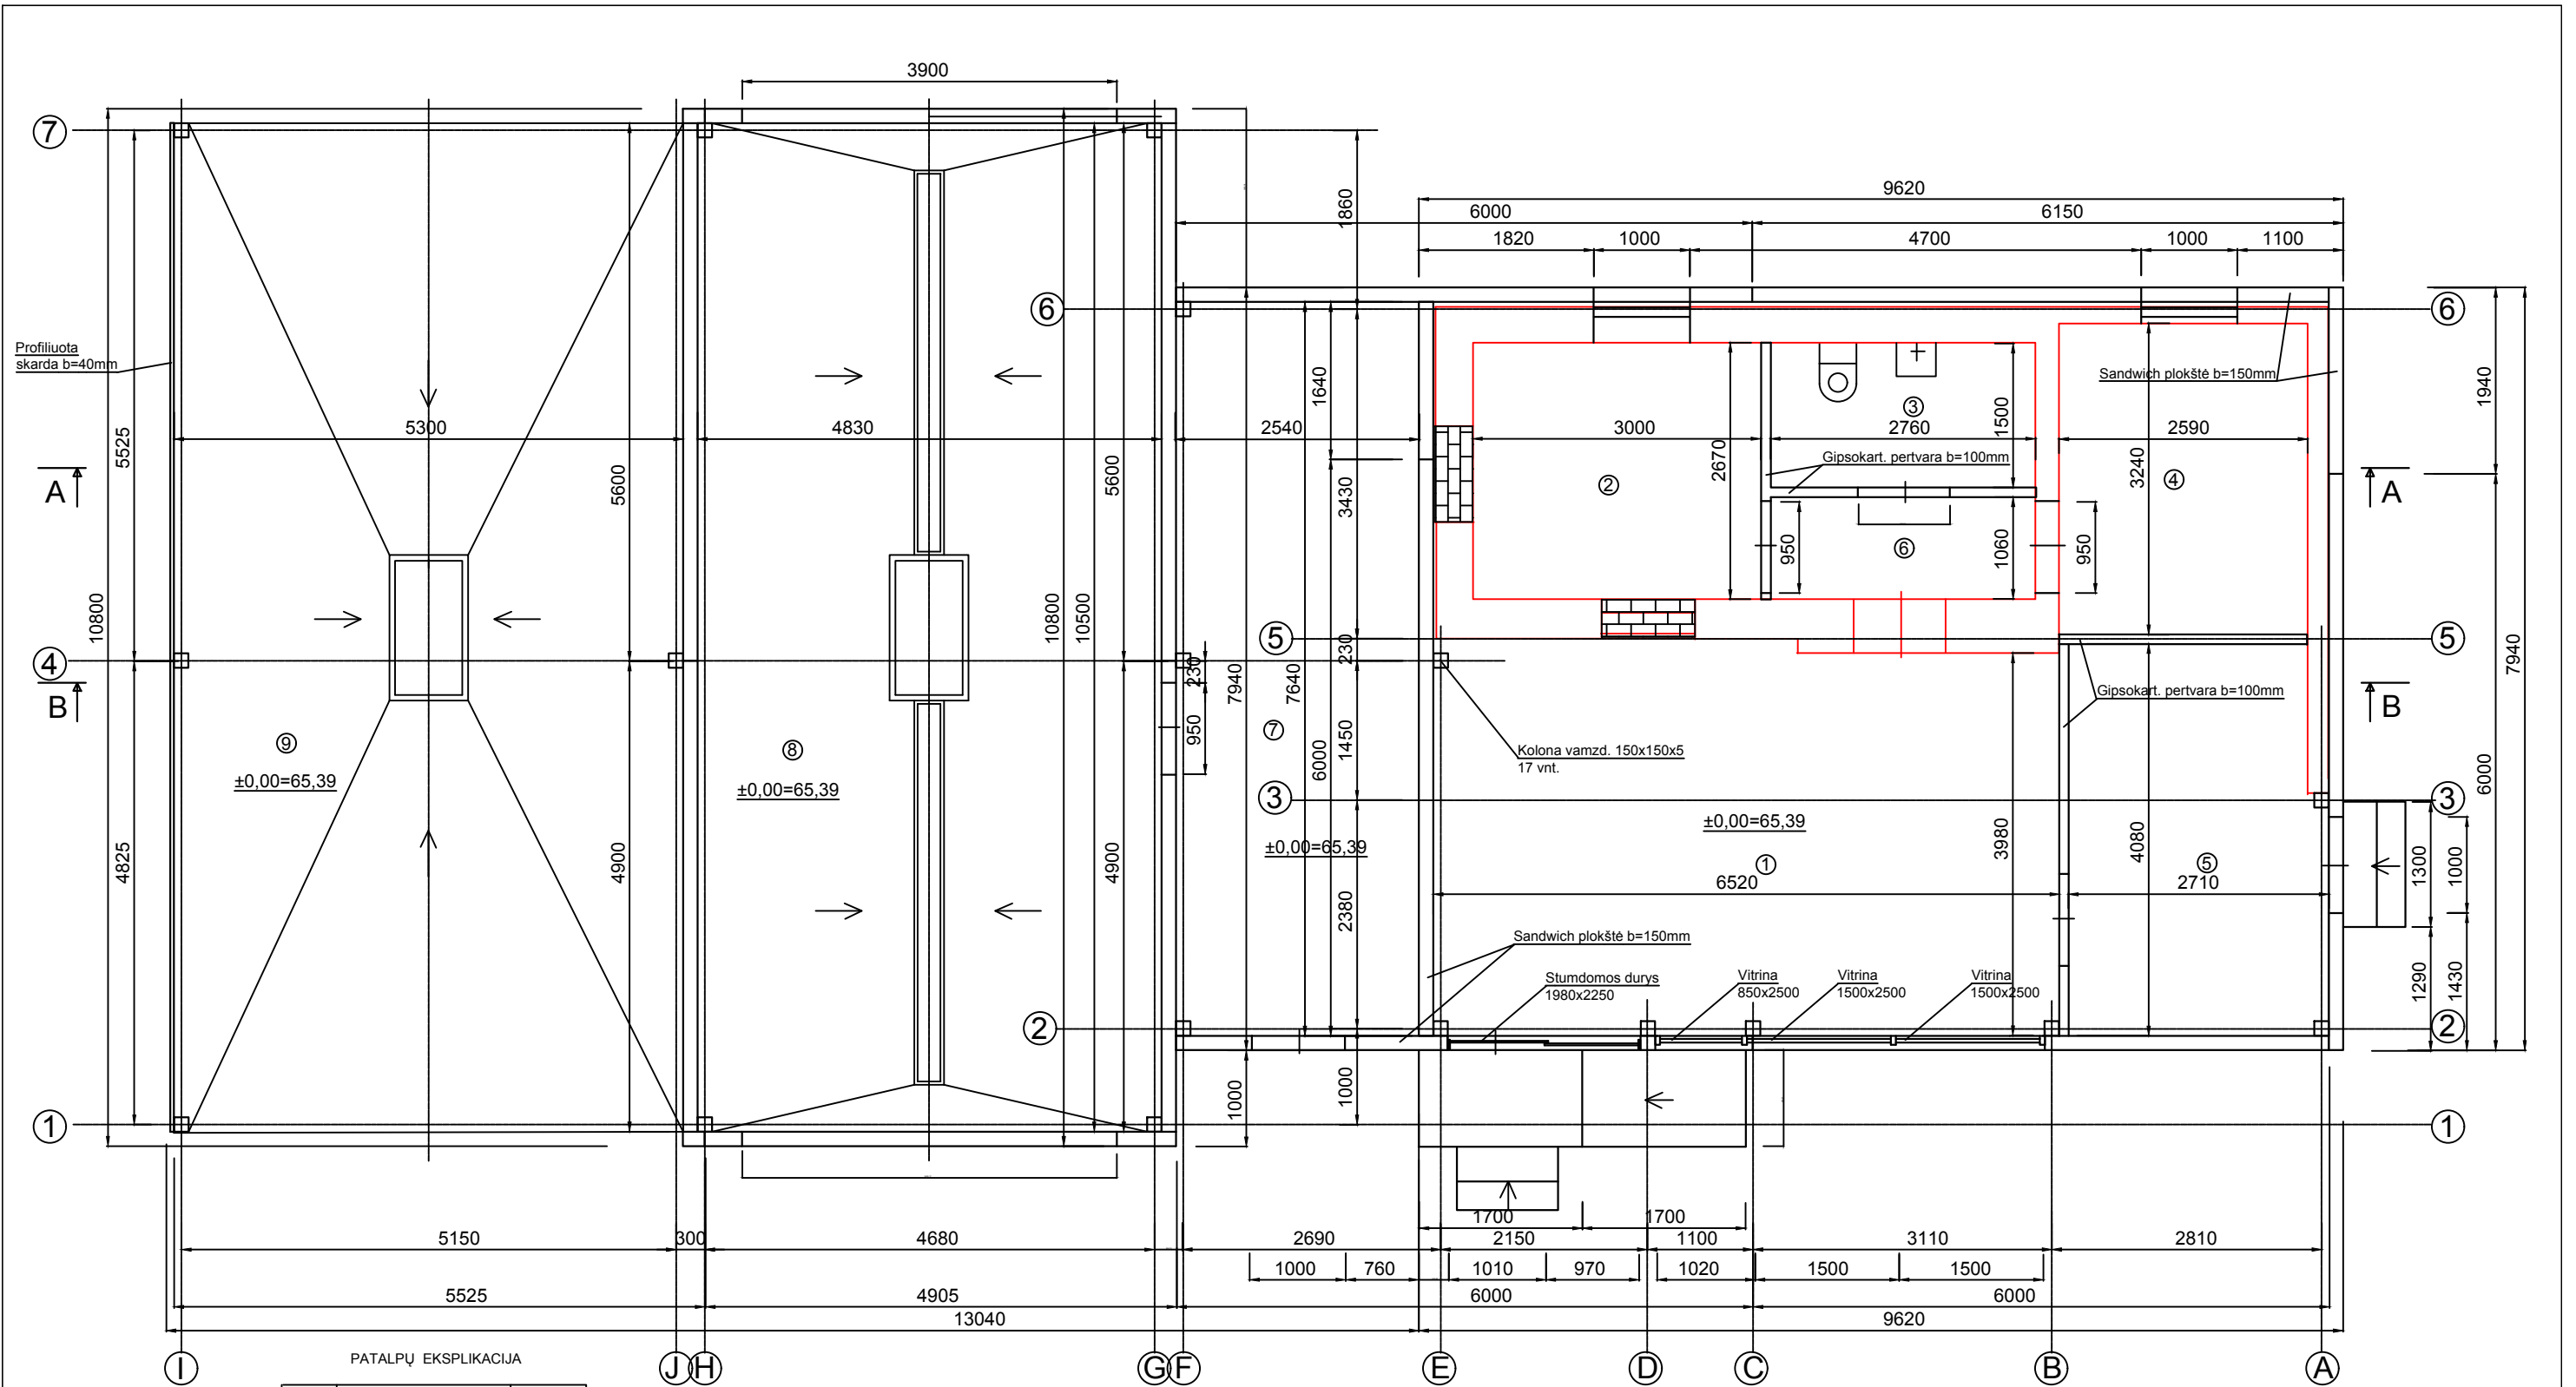

PATALPŲ EKSPLIKACIJA

| Poz. | Pavadinimas                | Plotas m <sup>2</sup> |
|------|----------------------------|-----------------------|
| ①    | Prekybos salė              | 26,25                 |
| ②    | Vadovo kabinetas           | 7,94                  |
| ③    | San. mazgas                | 4,17                  |
| ④    | Personalo kambarys         | 8,34                  |
| ⑤    | Sandėlis                   | 10,69                 |
| ⑥    | Koridorius                 | 2,89                  |
| ⑦    | Techninė patalpa           | 20,16                 |
| ⑧    | Automatinė plovykla        | 50,71                 |
| ⑨    | Atvira savitarnos plovykla | 55,65                 |

VISO:

|                |  |  |   |
|----------------|--|--|---|
| LAIDA          | 2024-01-28   | LAIDOS STATUSAS IR IŠLEIDIMO PRIEZASTIS (JEI TAIKOMA)  |   |
| KVAL. DOK. NR. | MB PROJEKTAVIMO ĮMONĖ  | STATINIO PROJEKTO PAVADINIMAS  |   |
|                |     | AUTOMOBILIŲ PLOVYKLOS IR NESUDĖTINGOJO STATINIO PRIESTATO ADRESU MELIORATORIŲ G. 1F MAŽEIKIŲ M. STATYBOS PROJEKTAS |   |
|                | Advos g. 9, Urniškų km. Mažeikių r. sav. tel. (+370)687-94543 el.p.: projekt44@gmail.com | STATINIO NR. IR PAVADINIMAS  |   |
|                |  | UŽPYLIMO STOTIS, AUTOMOBILIŲ PLOVYKLA - 01.02  |   |
|                | PAREIGA  | VARDAS PAVARDE   | PARAŠAS   |
| 3129           | PV   | V.UMANSKIS   |  |
|                |  |  | DOKUMENTO PAVADINIMAS   |
|                |  |  | PASTATO PLANAS ALT. 65,40 =+1,00 M 1:50   |
|                |  |  | LAIDA   |
|                |  |  | 0   |
| KALBOS TRUMP.  | STATYTOJAS   | DOKUMENTO ŽYMUO  |   |
| LT             | Pramoninės statybos kompanija, UAB   | 10123-01-STDP-PP_B-05  |   |
|                |  | LAPAS  | LAPŲ  |
|                |  | 1  | 1   |