




Vaizdas iš viršaus
Mastelis 1:750

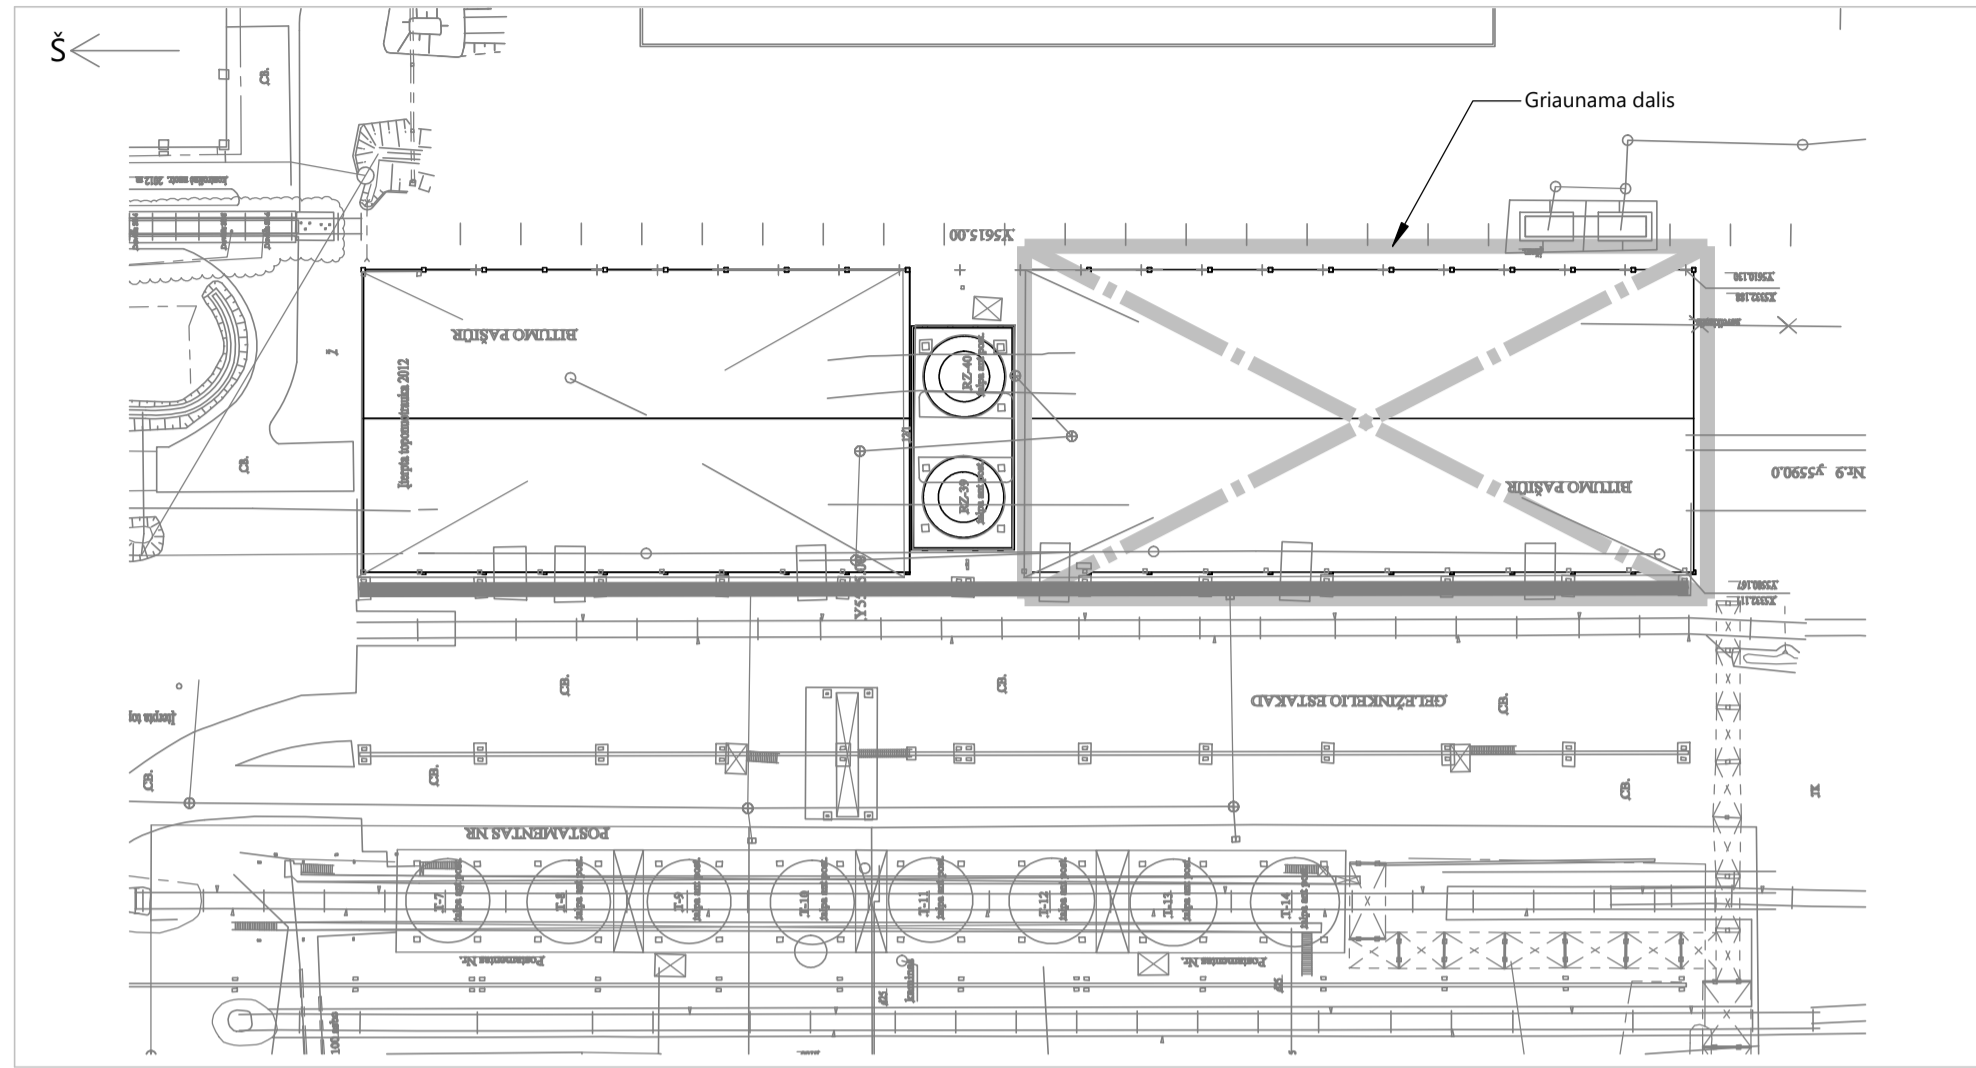


Vaizdas iš šono iki rekonstrukcijos
Mastelis 1:750

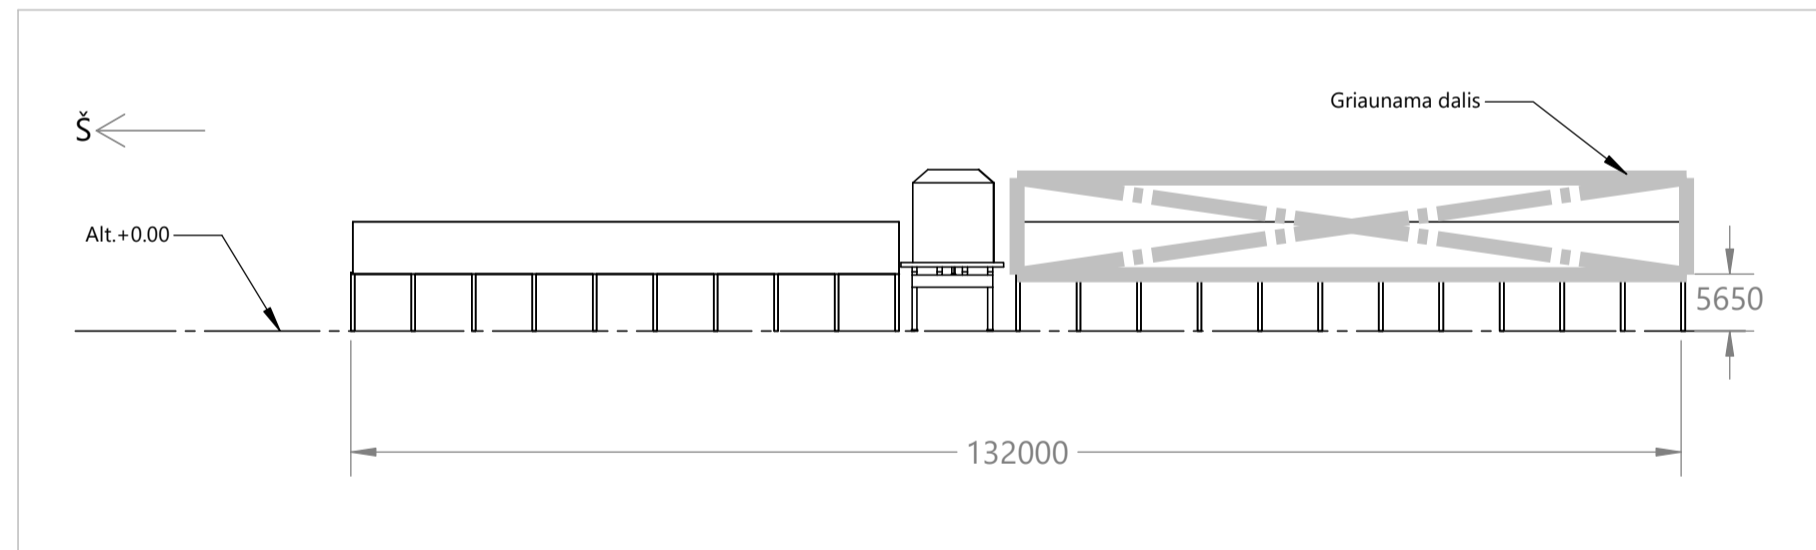

Vaizdas iš priekio iki rekonstrukcijos
Mastelis 1:350

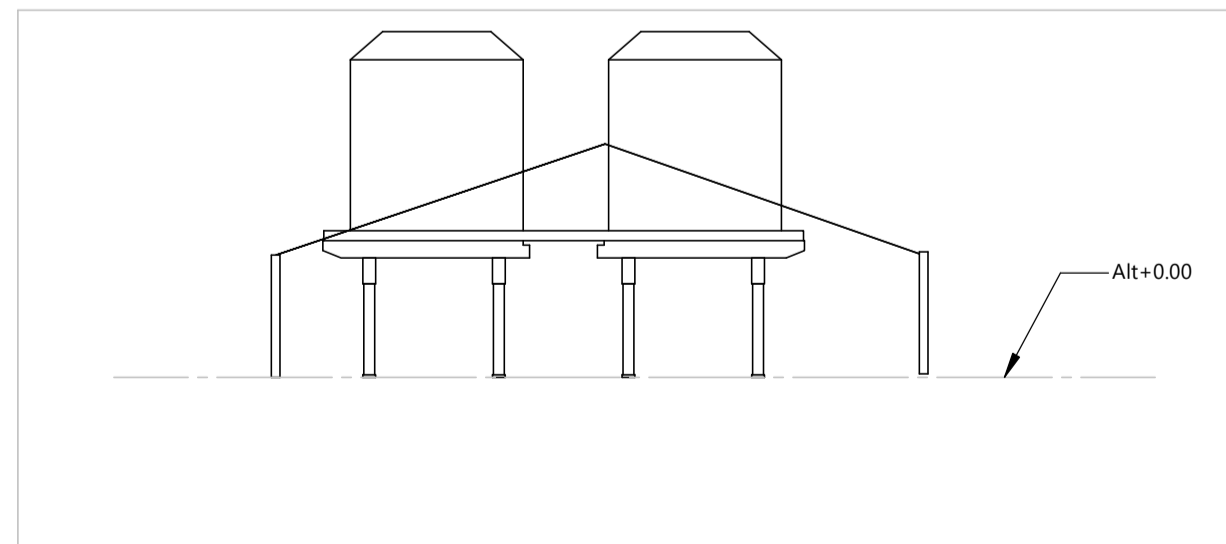

Vaizdas iš šono po rekonstrukcijos
Mastelis 1:750

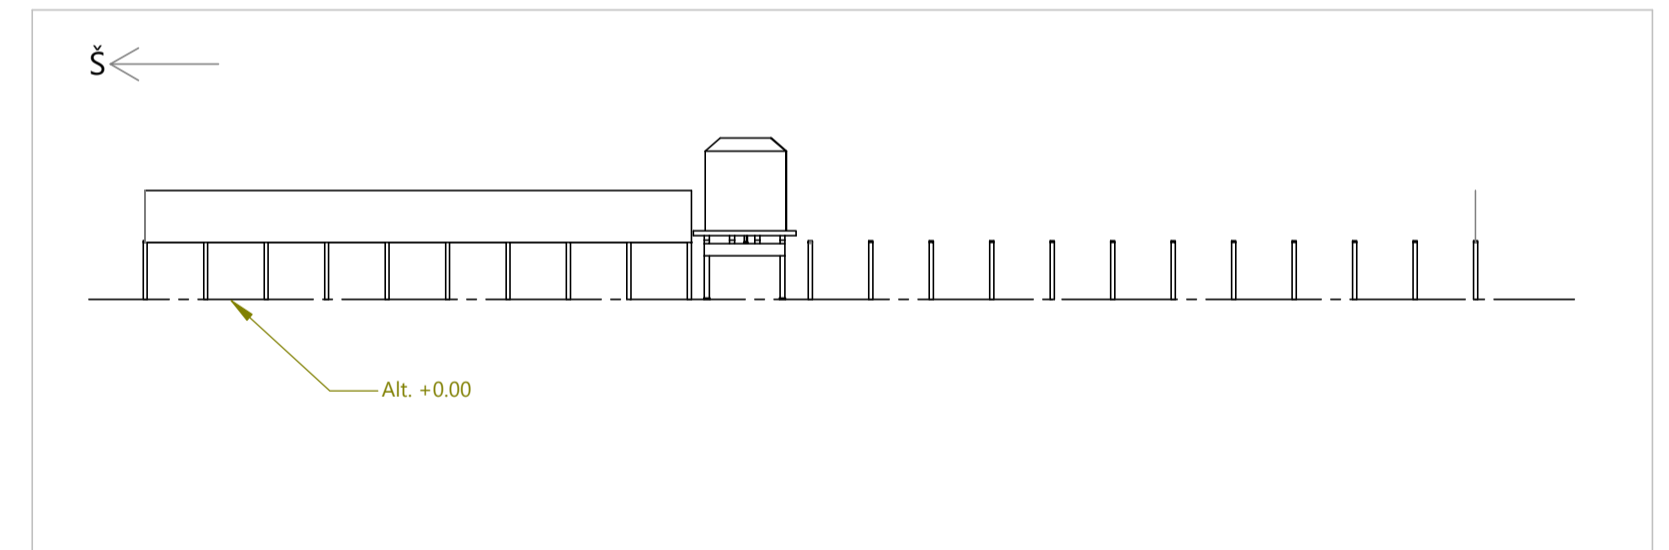

Pastaba:
Parodytas tik bendras statinio vaizdas po rekonstrukcijos.
Papildomas konstrukcijas žiūrėti OLP02422-TP-002-SK

-	-	-		
0	2020-02	Pastaboms ir komentarams		
Laida	Data	Keitimų pavadinimas (priežastis)		
Atestato Nr.	14607	PV V. Liošenko	UAB „Axioma servisas“ Ozo g. 12A-1 LT-08500 Vilnius, Lietuva Tel. +370 52 394 949 El. paštas: service@axioma.eu	Objektas: Kitos paskirties inžinerinio statinio (stoginė - bitumo pasiūre) adresas: Mažeikių g. 81, Juodeikių k., Židikių sen., Mažeikių r. sav., ir Mažeikių g. 75, Juodeikių k., Židikių sen., Mažeikių r. sav., rekonstravimo (keičiant paskirtį į naftos tinklus) projektas
LI	UŽSAKOVAS (STATYTOJAS)	AB „ORLEN Lietuva“ Mažeikių g. 75, Juodeikių k. LT-08467 Mažeikių r. sav. tel. +370 443 9 21 21 faks. +370 443 9 25 25	DOKUMENTO PAVADINIMAS: Rekonstruojamo statinio fasadas	Laida 0 Lapų/Lapų 1/1
		ORLEN Lietuva	OLP02464-PP	Žymuo