



Projekto „Mažeikių rajono Žemalės kadastro vietovės magistralinių melioracijos griovių, juose esančių statinių
rekonstrukcija“ rekonstravimo darbai
Melioracijos mechanizmų judėjimo melioracijos objekte schema

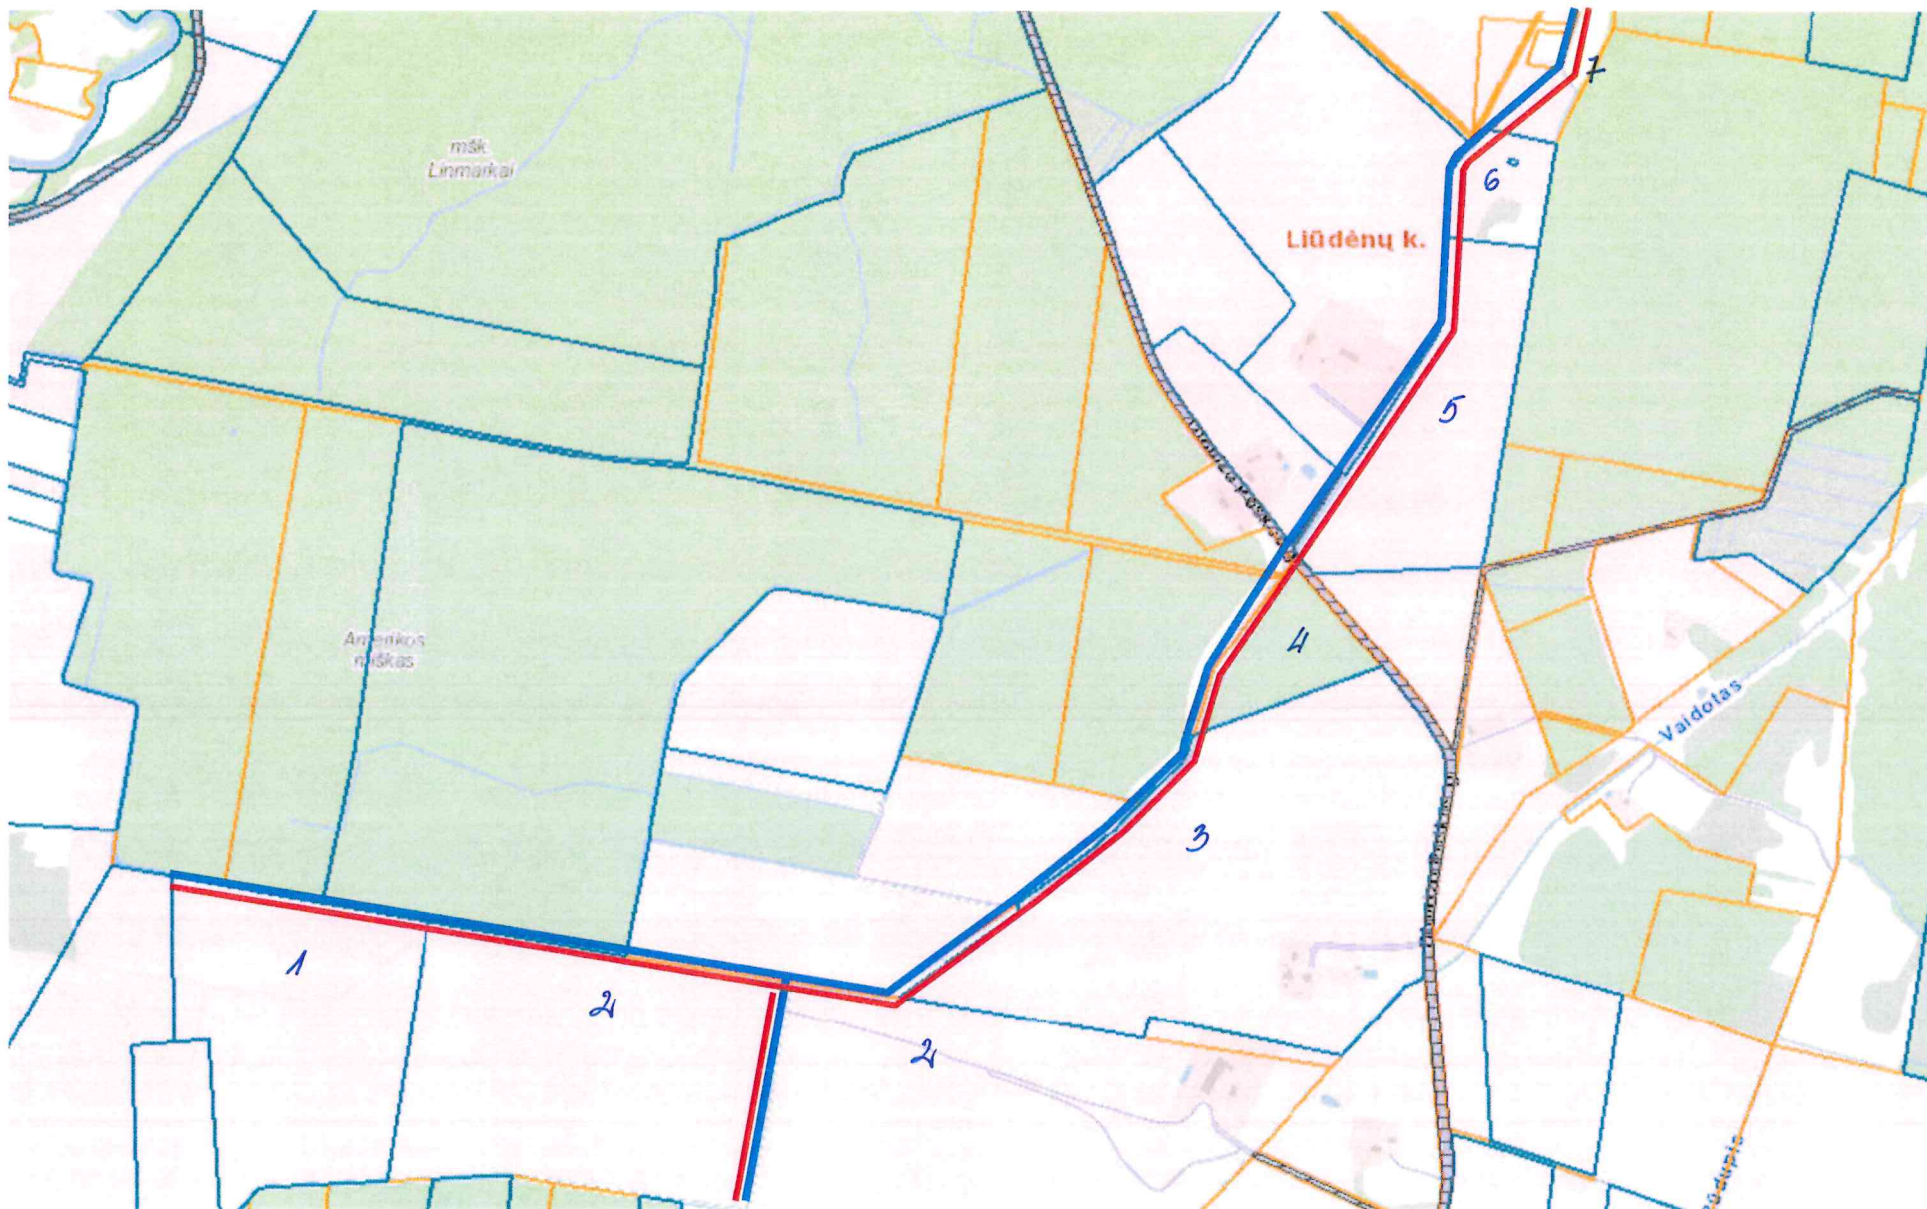


Melioracijos mechanizmų judėjimas melioracijos objekte

Projekto „Mažeikių rajono Žemalės kadastro vietovės magistralinių melioracijos griovių, juose esančių statinių
rekonstrukcija“ rekonstravimo darbai
Melioracijos mechanizmų judėjimo melioracijos objekte schema

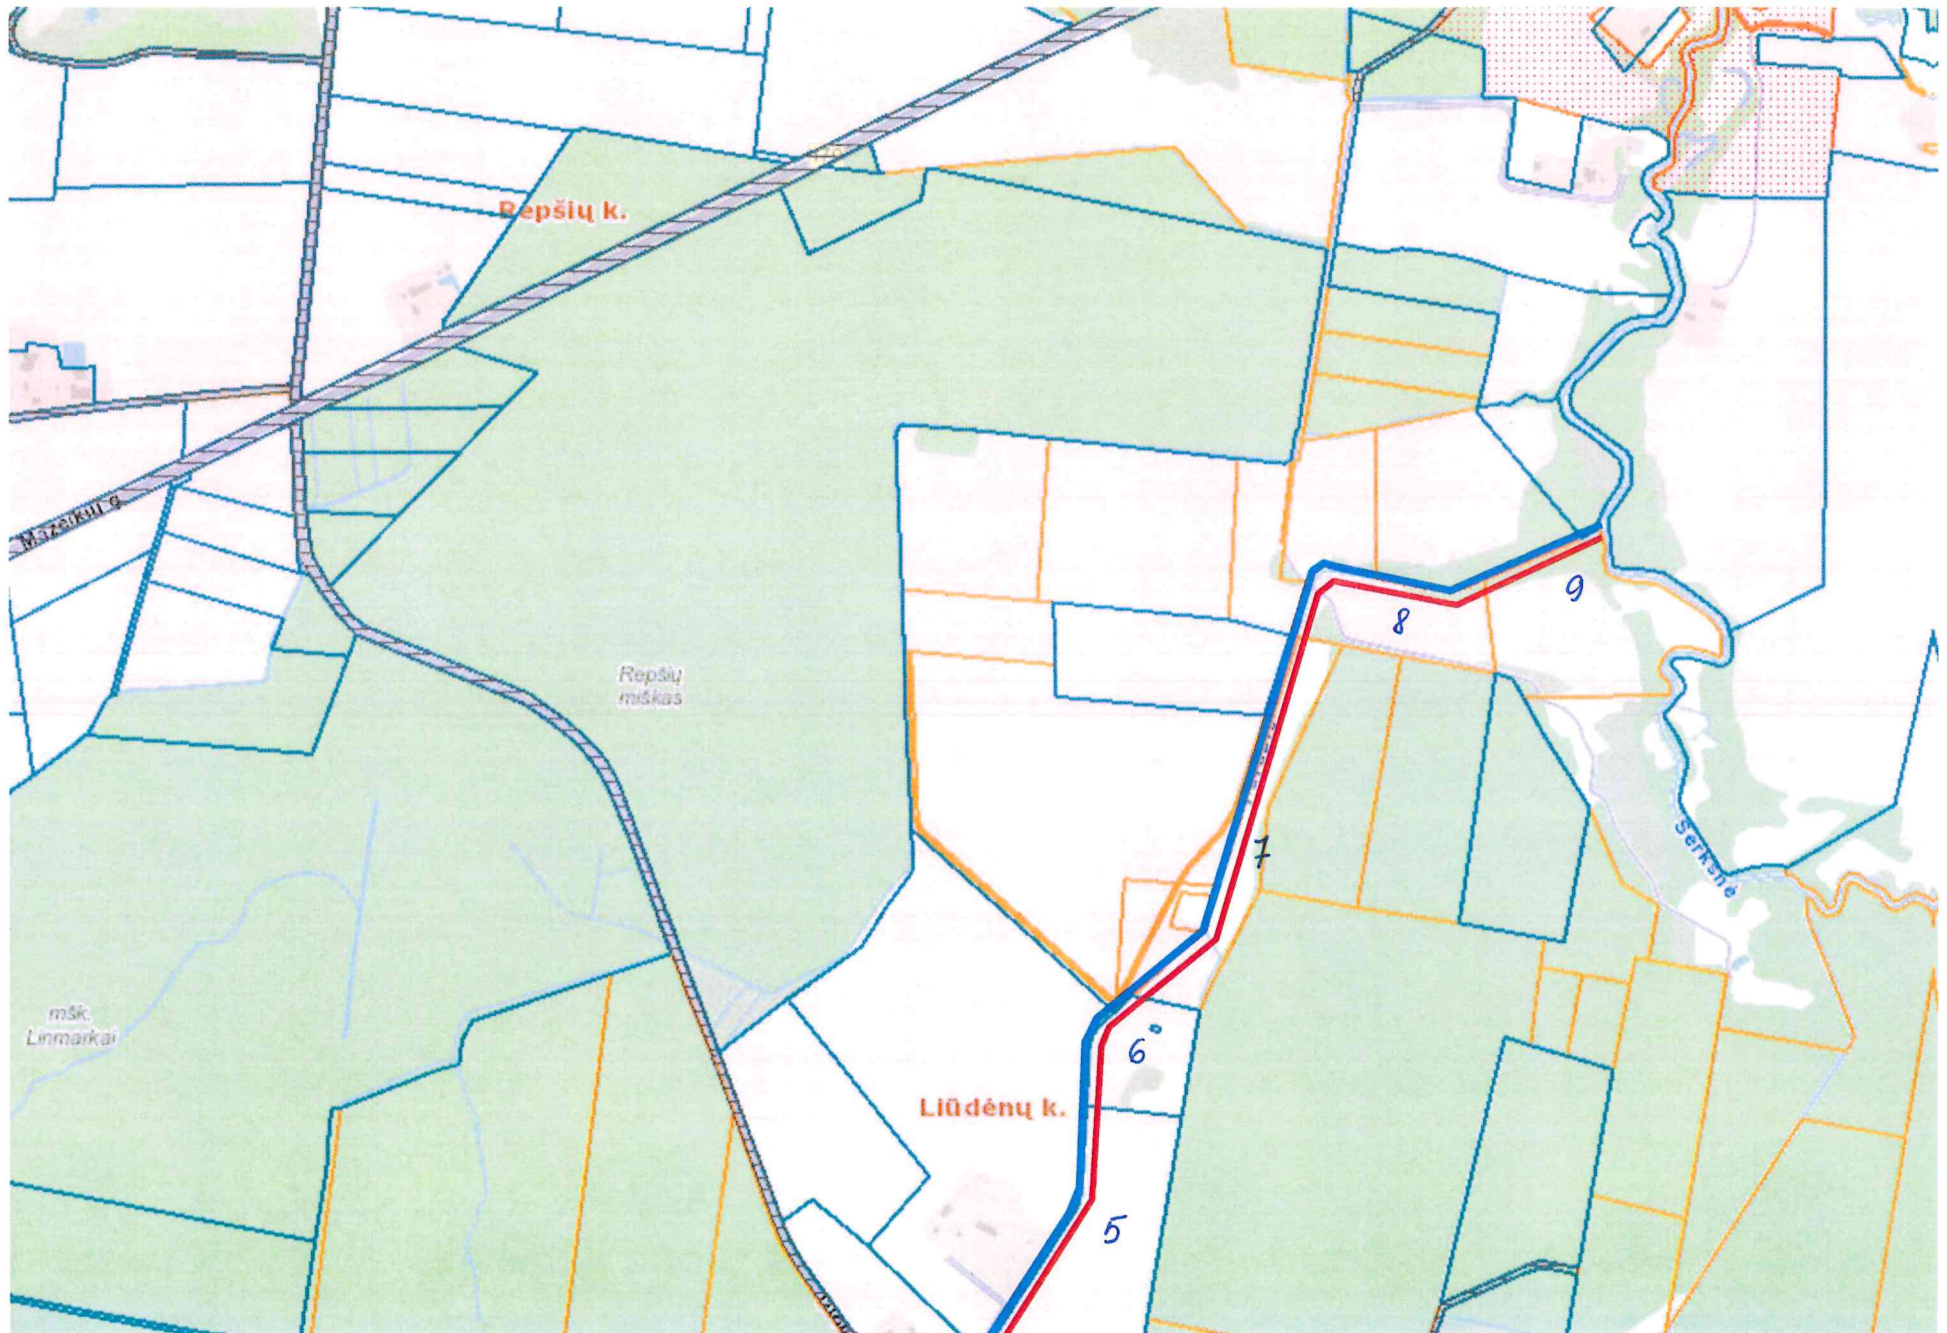


Projekto „Mažeikių rajono Žemalės kadastro vietovės magistralinių melioracijos griovių, juose esančių statinių
rekonstrukcija“ rekonstravimo darbai
Melioracijos mechanizmų judėjimo melioracijos objekte schema

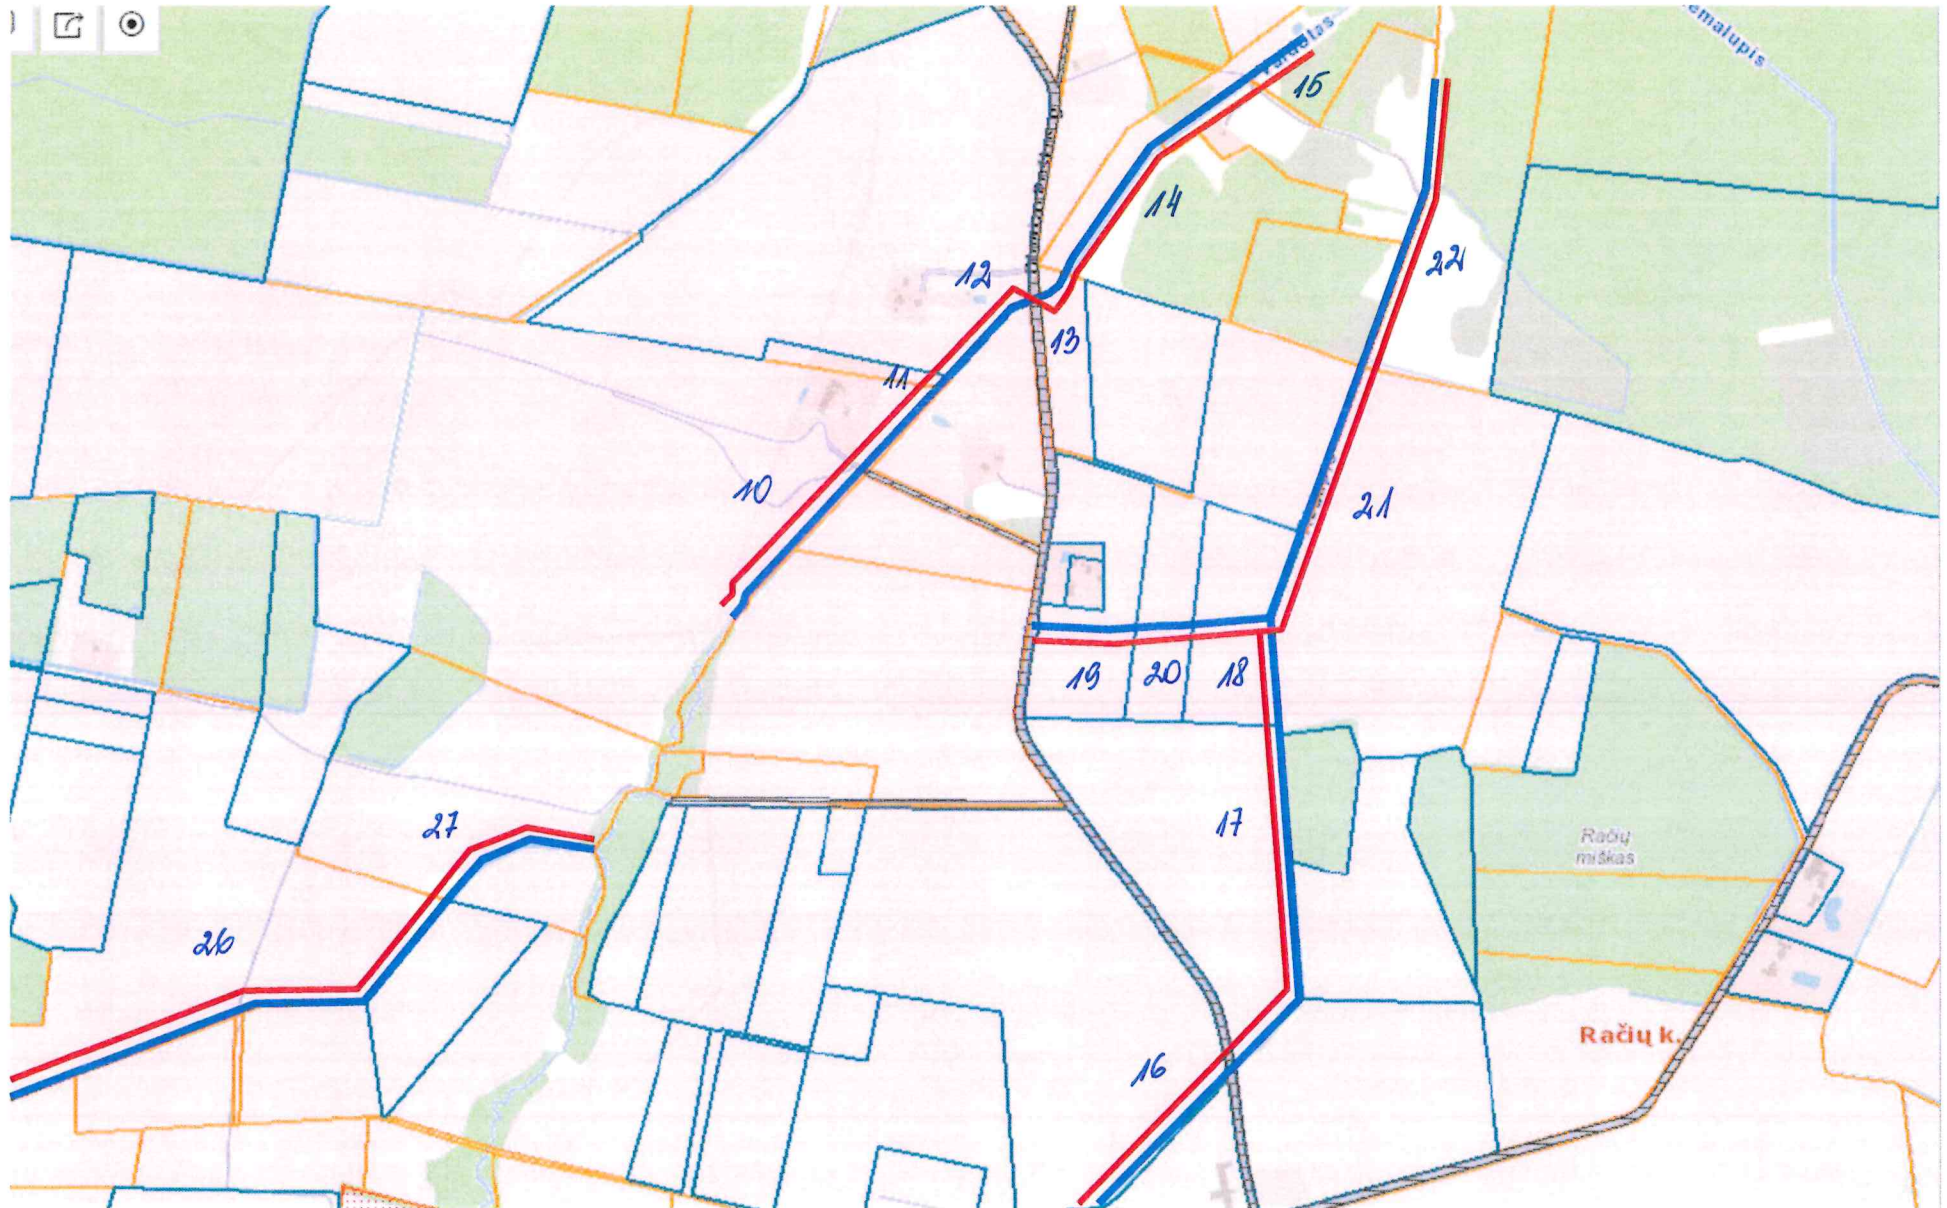


Melioracijos mechanizmų judėjimas melioracijos objekte

Projekto „Mažeikių rajono Žemalės kadastro vietovės magistralinių melioracijos griovių, juose esančių statinių
rekonstrukcija“ rekonstravimo darbai
Melioracijos mechanizmų judėjimo melioracijos objekte schema

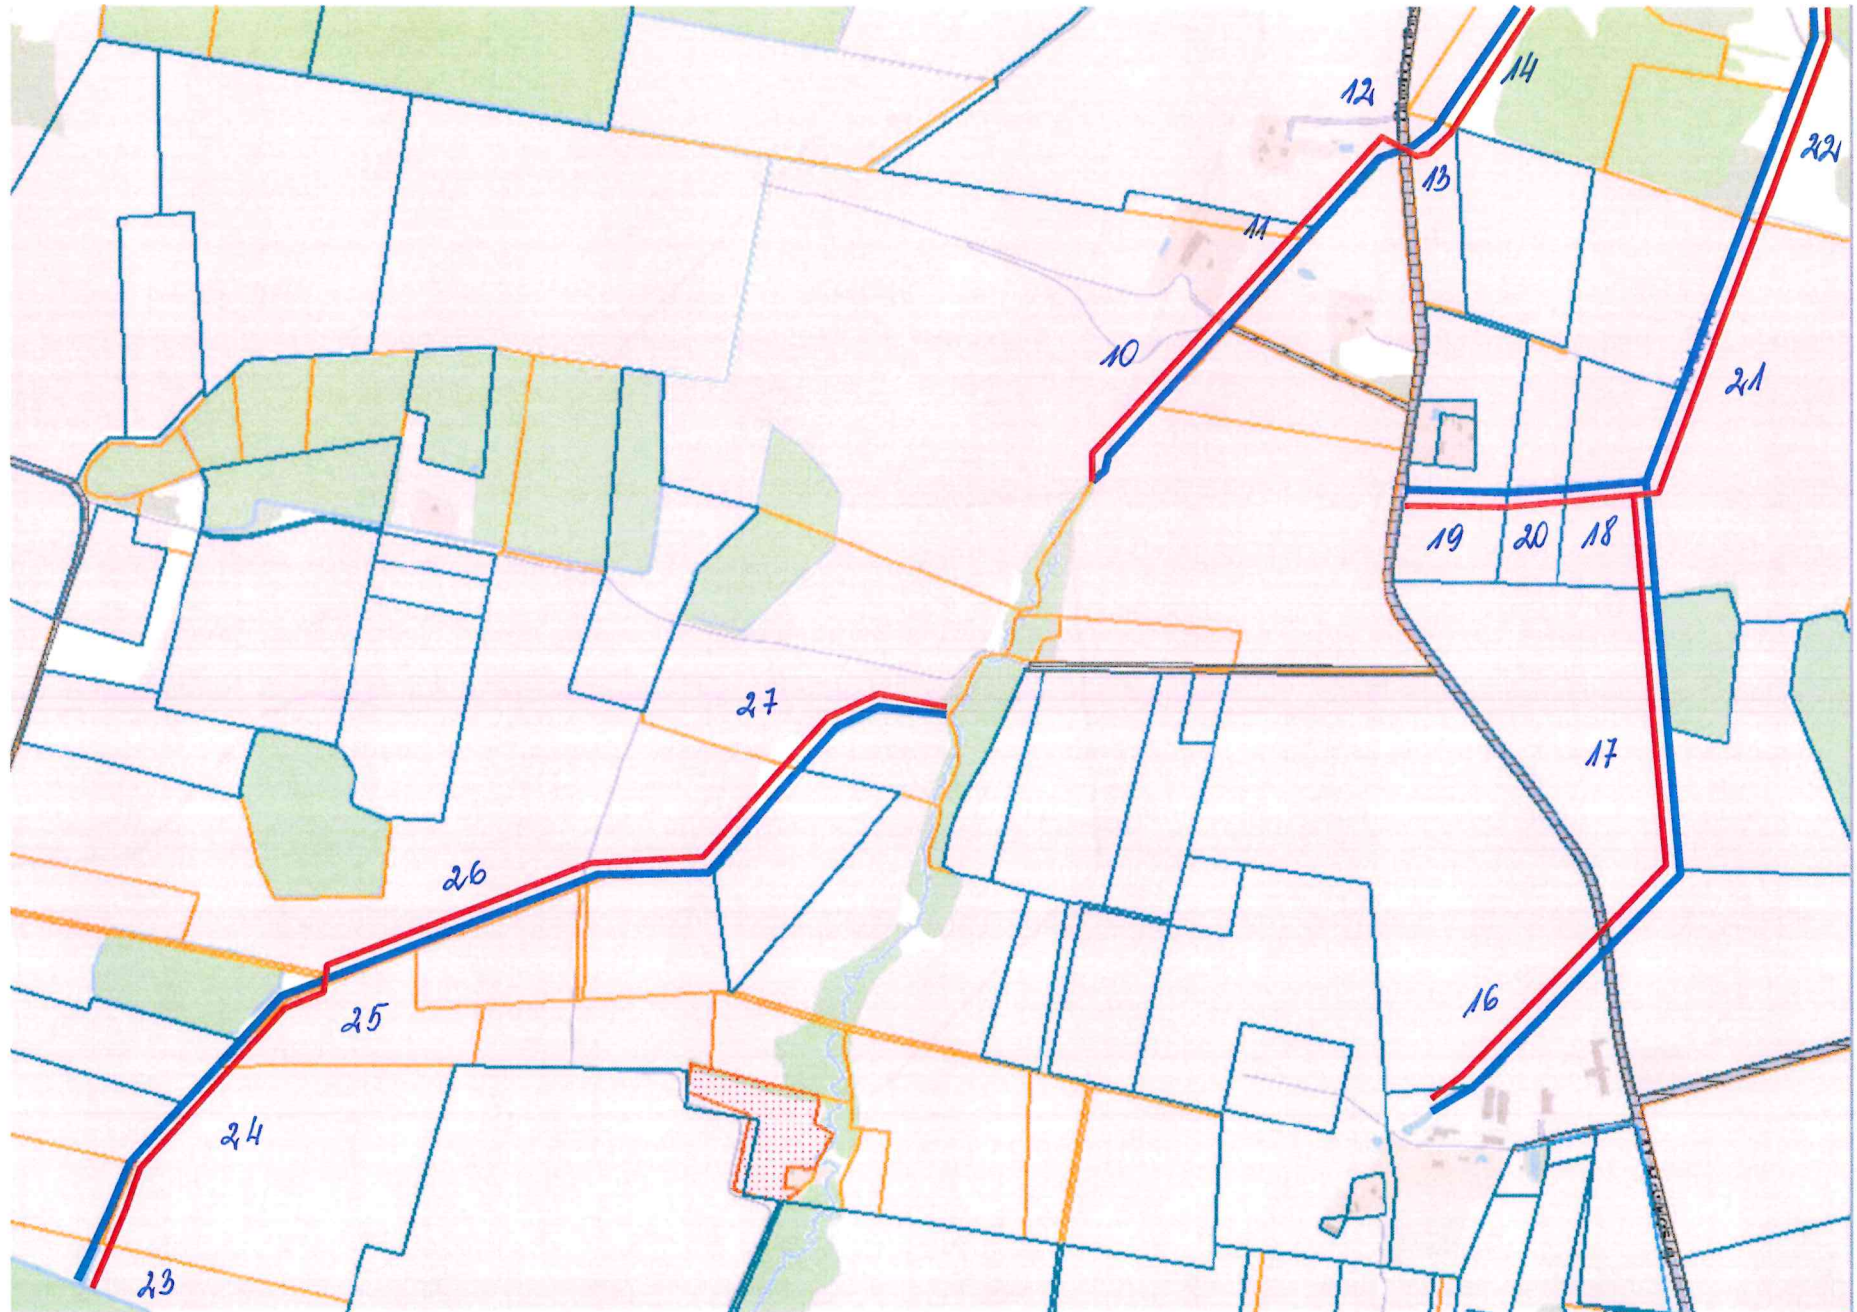


Projekto „Mažeikių rajono Žemalės kadastro vietovės magistralinių melioracijos griovių, juose esančių statinių
rekonstrukcija“ rekonstravimo darbai
Melioracijos mechanizmų judėjimo melioracijos objekte schema

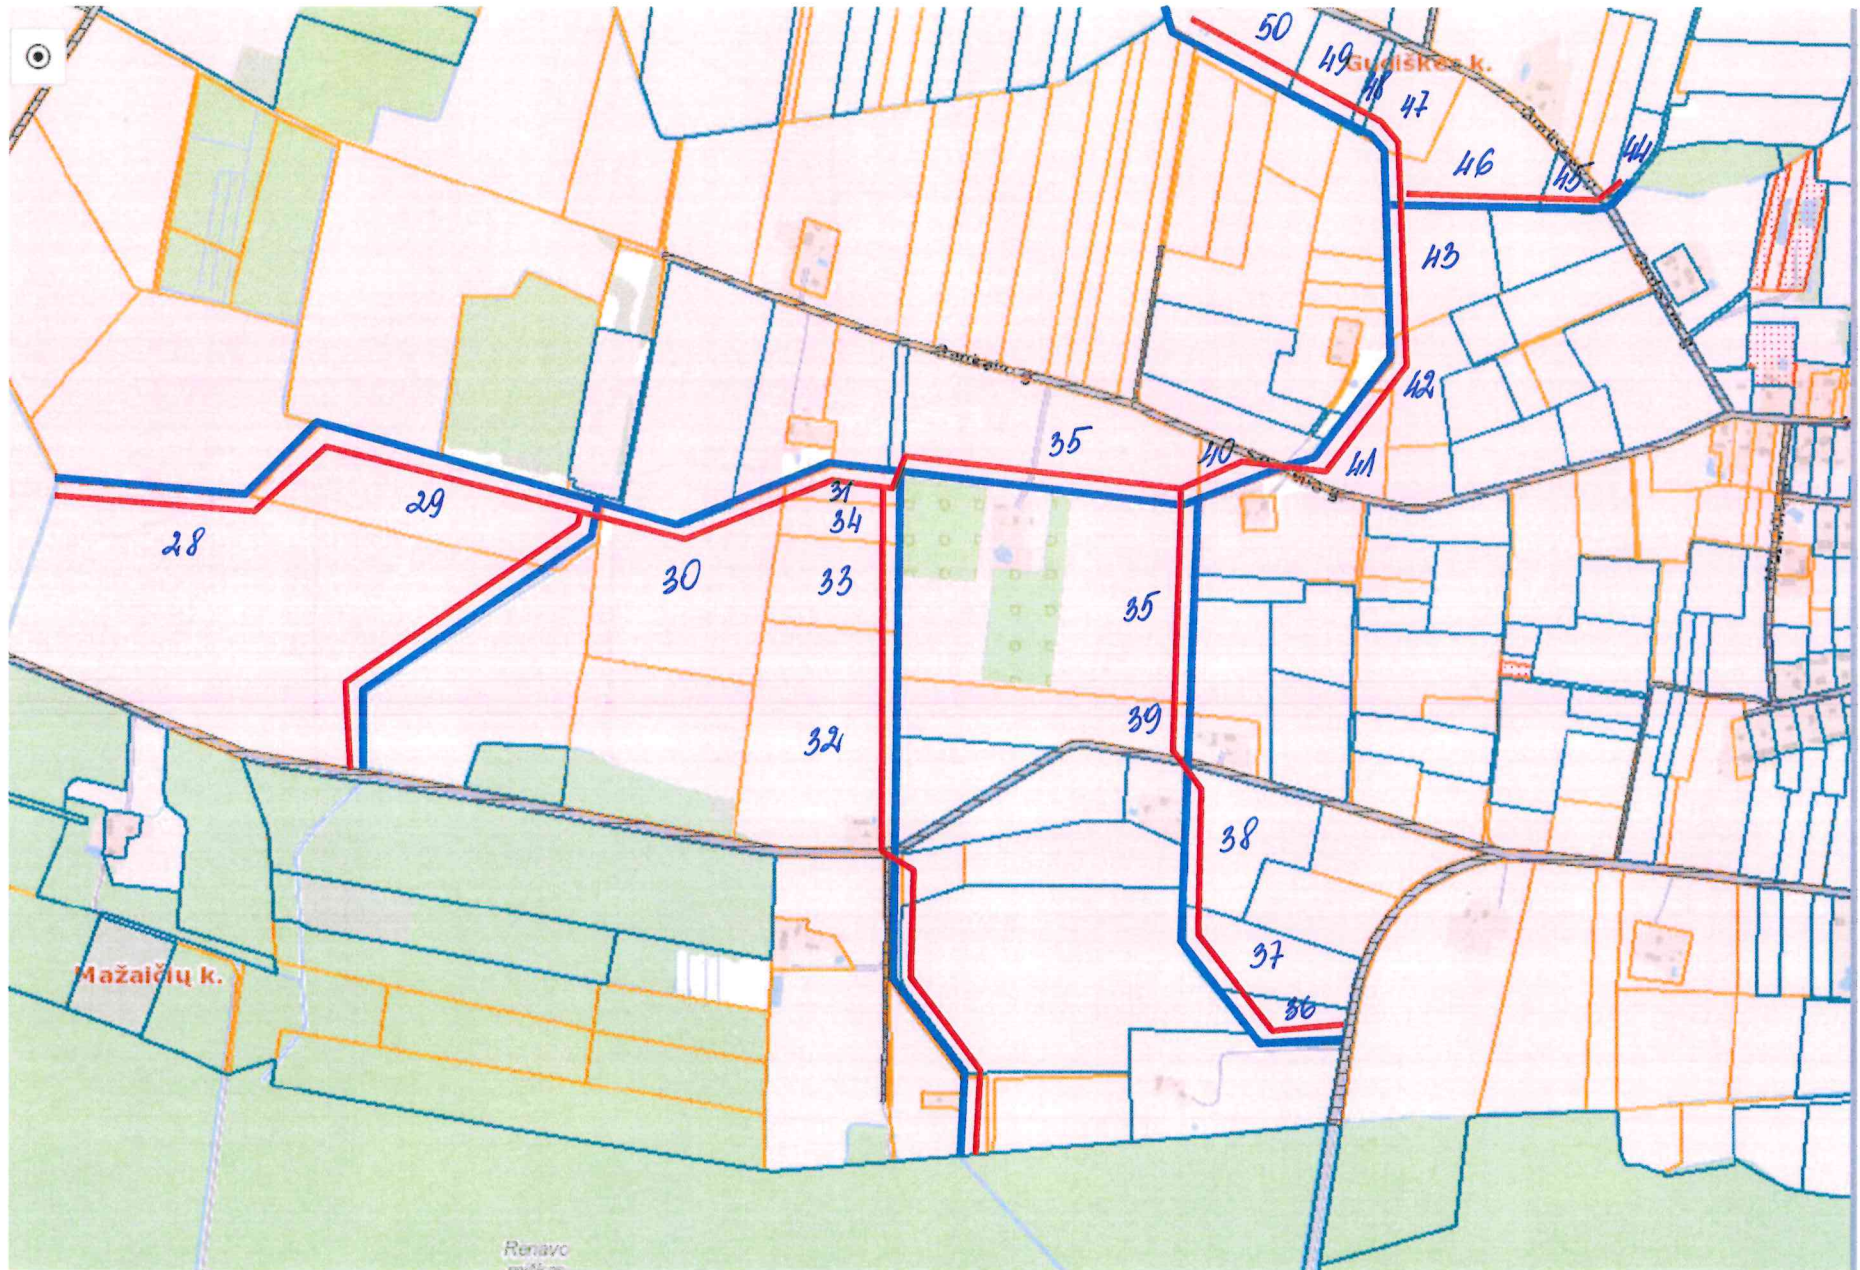

 Melioracijos mechanizmų judėjimas melioracijos objekte

Projekto „Mažeikių rajono Žemalės kadastro vietovės magistralinių melioracijos griovių, juose esančių statinių
rekonstrukcija“ rekonstravimo darbai
Melioracijos mechanizmų judėjimo melioracijos objekte schema

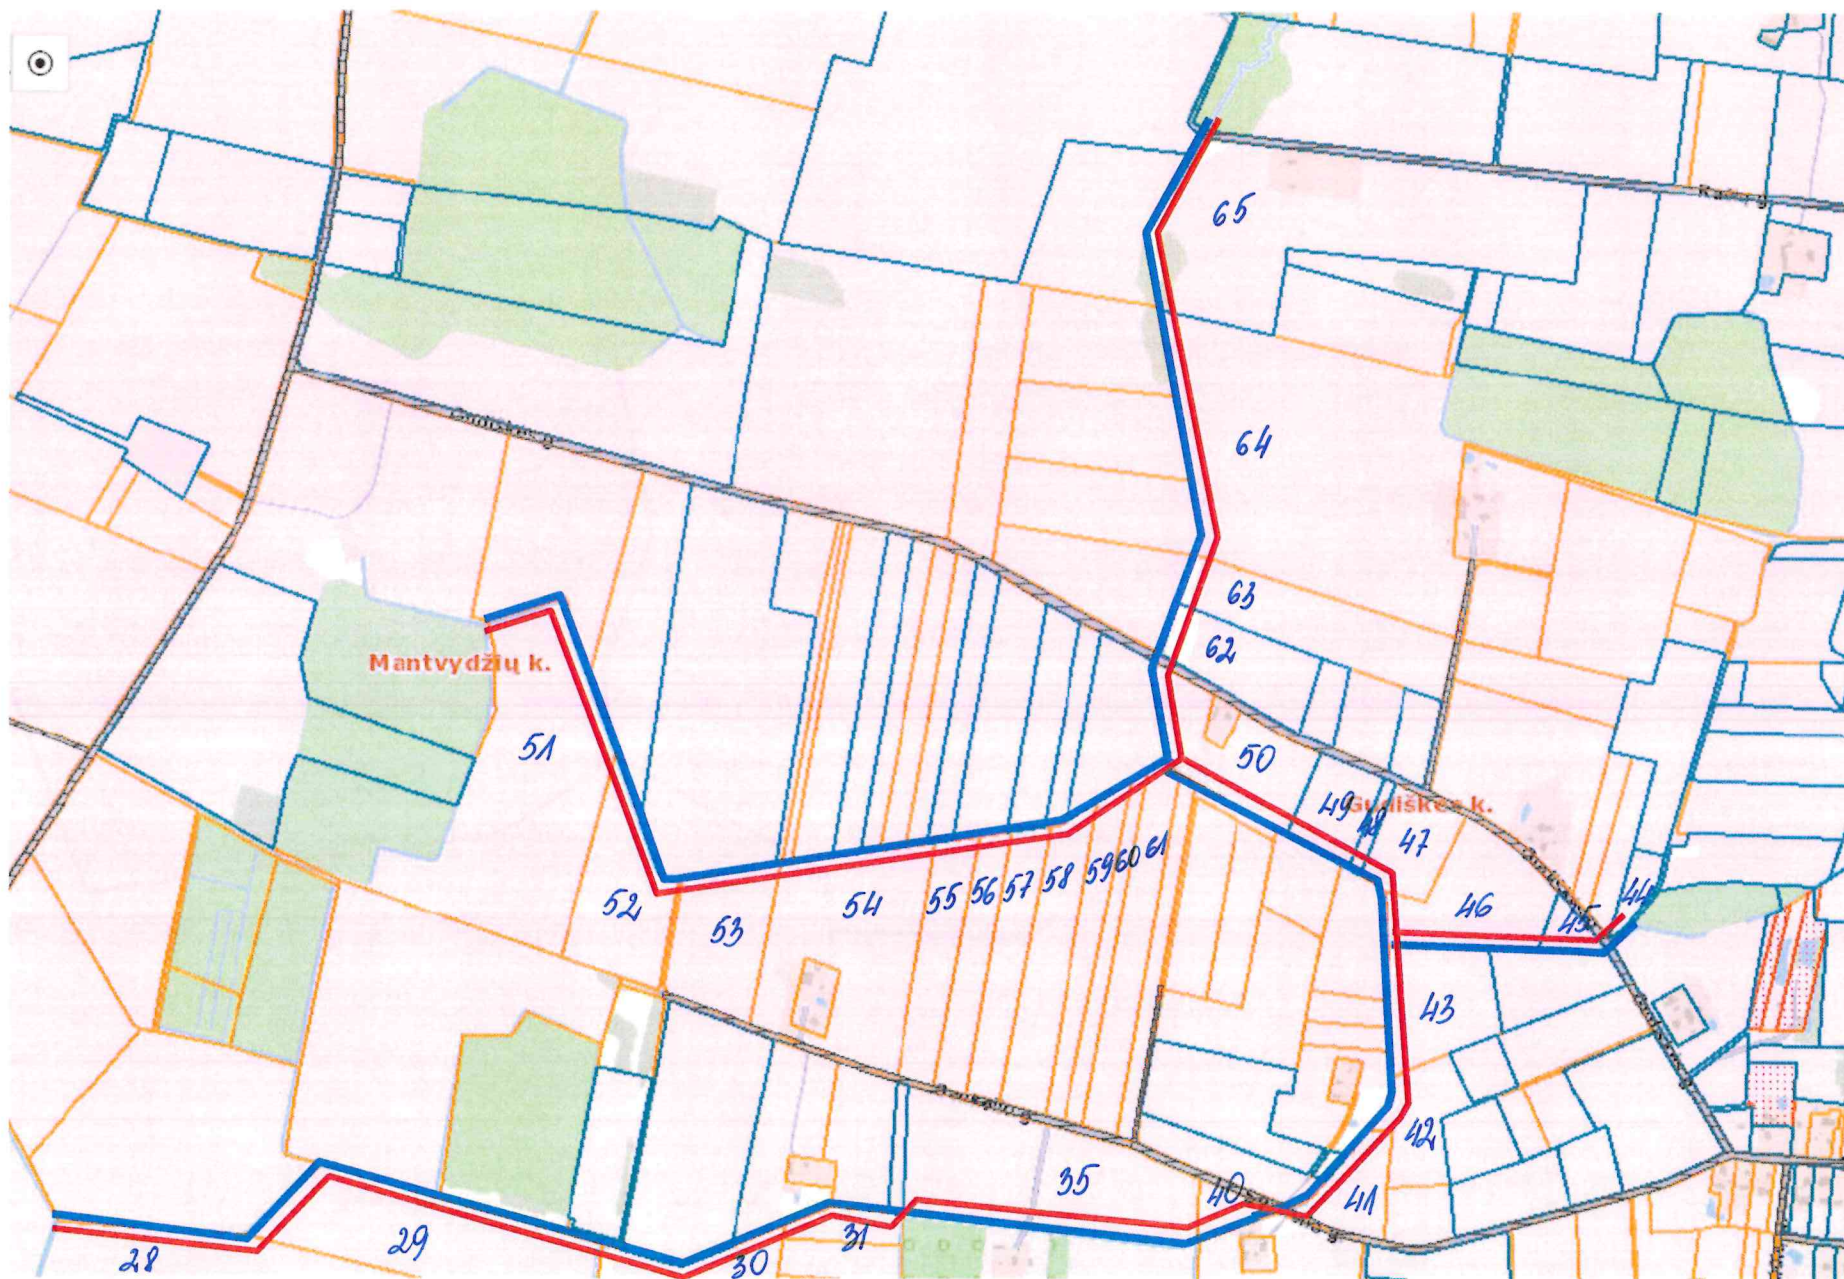

Melioracijos mechanizmų judėjimas melioracijos objekte