

- REPERIAI**
- Rp. 1 - Laikinas - gr. V-4 pl. 3+92 pralaidos įteikimo vamzdžio virtus, pažymetas dažais. H=91.38
 - Rp. 2 - Laikinas - gr. V-6 pl. 5+60 pralaidos įteikimo angaliu virtus, pažymetas dažais. H=91.81
 - Rp. 3 - Laikinas - up. Vaidotas pl. 67+94 pralaidos įteikimo angaliu virtus, pažymetas dažais. H=90.27
 - Rp. 4 - Laikinas - up. Vaidotas pl. 57+46 pralaidos įteikimo angaliu virtus, pažymetas dažais. H=88.81
 - Rp. 5 - Laikinas - gr. V-1 pl. 12+52 pralaidos įteikimo vamzdžio virtus, pažymetas dažais. H=90.70
 - Rp. 6 - Laikinas - gr. V-1 pl. 7+71 pralaidos įteikimo angaliu virtus, pažymetas dažais. H=89.86
 - Rp. 7 - Laikinas - gr. V-0 pl. 3+38 pralaidos įteikimo angaliu virtus, pažymetas dažais. H=86.68
 - Rp. 8 - Laikinas - up. Vaidotas pl. 46+72 pralaidos įteikimo angaliu virtus, pažymetas dažais. H=85.11
 - Rp. 9 - Laikinas - up. Vaidotas pl. 38+44 pralaidos įteikimo angaliu virtus, pažymetas dažais. H=81.57

SUTARTINIAI ŽENKLAI

- Valoma užnešta griovio vaga
- Šalinami griovyje augantys krūmai
- Šalinama žolė augantia dugne
- Žemės naudotojų riba
- Esamas griovys
- Drenažo žiočių keitimas
- Griovio vandens apsauginės juostos plotis
- Reperiai
- Esamos dirbtinės kliūtys griovio vagoje
- Rekonstruojamos pralaidos
- Valomos pralaidos nuo sąnašų
- Pralaidos, kurioms užtaisomos stielės tarp vamzdžių
- Rekonstruojamos pralaidos (naujai perstatomos)
- Akmenų metinys
- Projektuojama drenažo vandens biologinio valymo sistema su pelkine augmenija (BVS)
- Šerkšnės hidrografinio draustinio teritorija
- Kadastro vietovės riba
- Seniūnijos riba


Pastaba:
Kabelių, elektros linijų ir kitų inžinerinių tinklų apsaugos zonos darbus atlikti rankiniu būdu išlaikant saugius atstumus.

Atestato Nr. 27-PmAT	UAB "Šiaulių hidroprojekta"			Mažeikių rajono Žemalės kadastro vietovės magistralinių melioracijos griovių, juose esančių statinių rekonstrukcija	
S-545-PmAT	Pareigos PV	V.Pavarė	Parafas	Data 2024	PRELIMINARUS GRIOVIŲ PLANAS M 1:5000
TDP	Užsakovas: Mažeikių rajono savivaldybės administracija			2024-1-MS-TDP-7000	
				Lapas 1	Lapų 2

REPERAI

- Rp. 10 - Laktinis - gr. V.1, pk. 6-16 pralaidos įtekėjimo angaliu vėrus, pažymėtas dažais 1-40-92
- Rp. 11 - Laktinis - up. Rėdaps (V-2), pk. 17-89 pralaidos įtekėjimo angaliu vėrus, pažymėtas dažais 1-73-84
- Rp. 12 - Laktinis - up. Rėdaps (V-2), pk. 9-13 pralaidos įtekėjimo angaliu vėrus, pažymėtas dažais 1-70-04
- Rp. 13 - Laktinis - up. Rėdaps (V-2), pk. 4-02 pralaidos įtekėjimo vamzdiu vėrus, pažymėtas dažais 1-67-02
- Rp. 14 - Laktinis - up. Vaidotas pk. 21-70 pralaidos įtekėjimo angaliu vėrus, pažymėtas dažais 1-70-51
- Rp. 15 - Laktinis - up. Vaidotas pk. 131-00 pralaidos įtekėjimo vamzdiu vėrus, pažymėtas dažais 1-66-90
- Rp. 16 - Laktinis - up. Pliupis (P-2), pk. 0-137 pralaidos įtekėjimo angaliu vėrus, pažymėtas dažais 1-70-98
- Rp. 17 - Laktinis - up. Pliupis pk. 30-10 pralaidos įtekėjimo angaliu vėrus, pažymėtas dažais 1-71-53
- Rp. 18 - Laktinis - up. Pliupis pk. 24-32 pralaidos įtekėjimo angaliu vėrus, pažymėtas dažais 1-69-70
- Rp. 19 - Laktinis - up. Pliupis pk. 17-47 pralaidos įtekėjimo angaliu vėrus, pažymėtas dažais 1-68-74
- Rp. 20 - Laktinis - up. Pliupis pk. 4-36 pralaidos įtekėjimo angaliu vėrus, pažymėtas dažais 1-61-49

1:1000

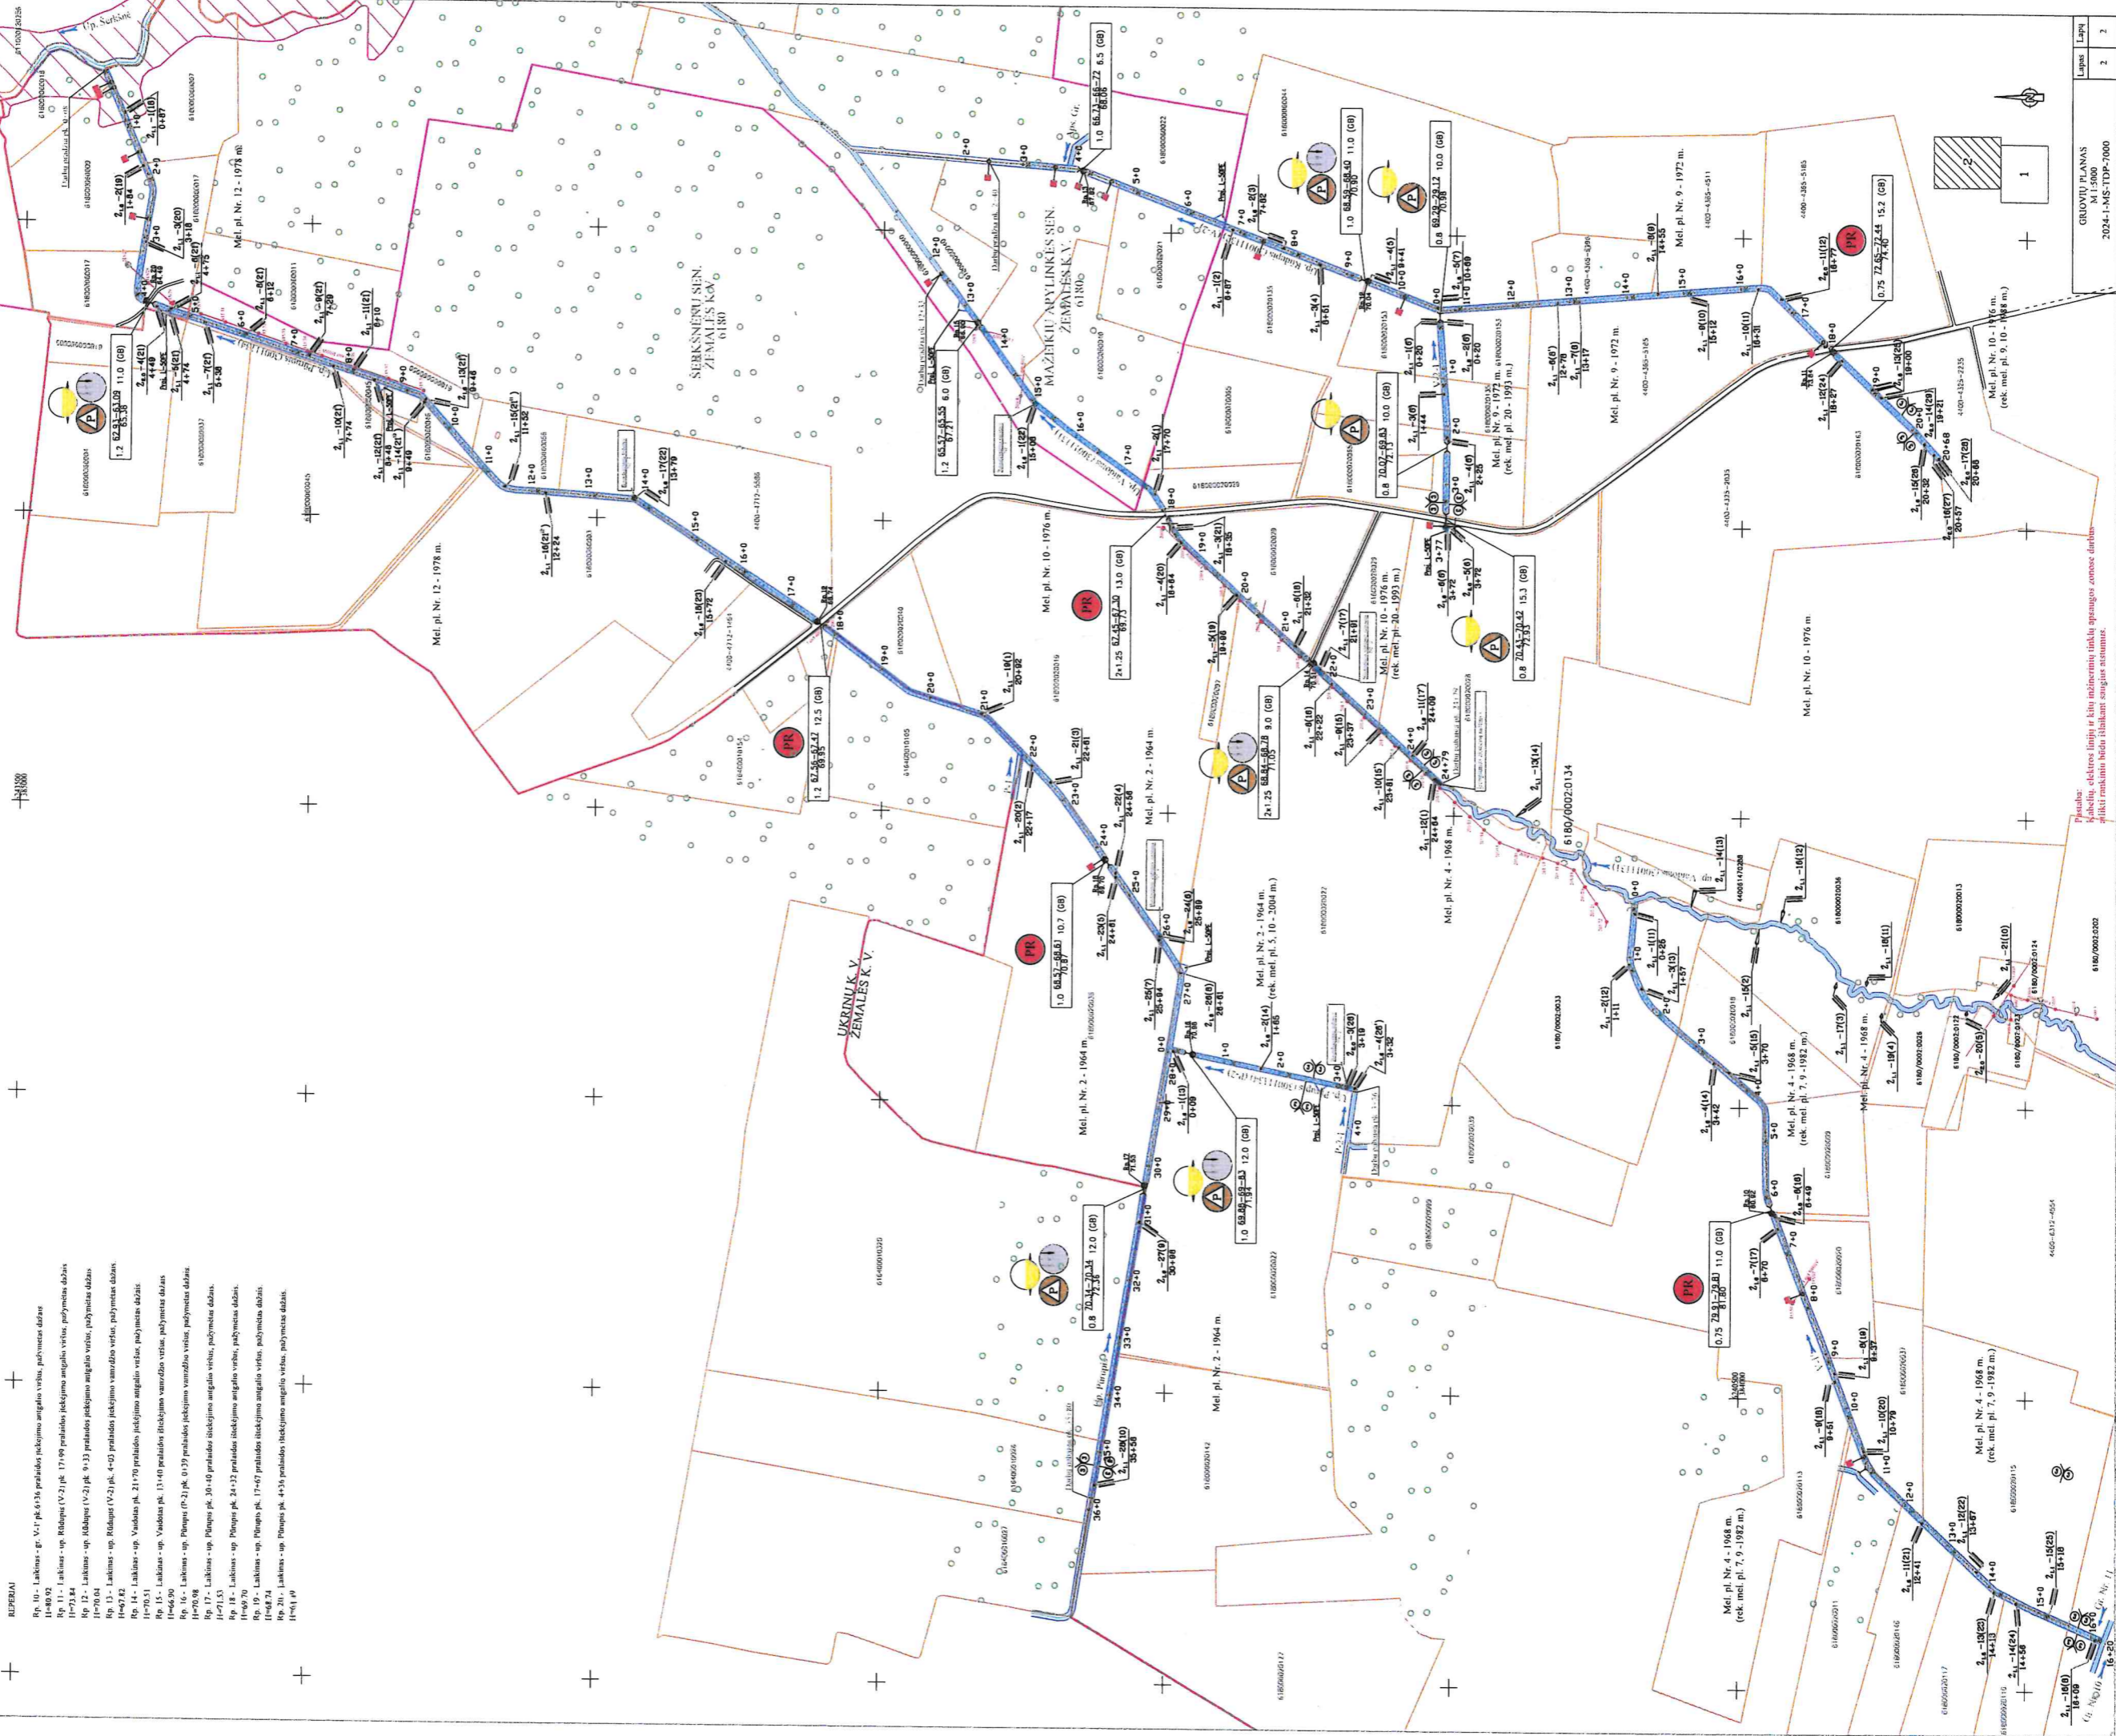

Šablonas, elektroninis laiškas ir kitu būdais pateiktas spausdintas dokumentas yra neįgalus naudoti kaip kopija. Pildyti ranka, be reikalo, neįmanoma.