
Sutartiniai ženklai

Proj. tako ašinė linija	Proj. griovio dugnas	Projektuojamas vejos bordiūras 100x20x8	Esama pralaida	Proj. suoliukas	Proj. Atstatoma dangos konstrukcija	Projektinių sprendinių suvedimas iš žvyro dangos su esamais sprendiniais
Esama kelio ašinė linija	Proj. sankasos šlaito kraštas	Projektuojami nužeminti bordiūrai 0cm	Proj. apsauginis kelio atitvaras	Proj. bet. šiukšliadėžė	Projektuojami gabionai	Projektinių sprendinių suvedimas iš asfalto dangos su esamais sprendiniais
Proj. tako asfalto danga	Proj. asfaltbetonio dangos kraštas	Esamas horizontalus ženklinimas	Proj. apsauginis kelio atitvaro galinis komponentas	Proj. A grupės signalinis stulpelis	Projektuojama vandens tekėjimo kryptis	Kelio juostos riba
Proj. kelio asfalto danga	Proj. kelkraščio dangos kraštas	Projektuojamas horizontalus ženklinimas	Proj. apsauginė tvorelė su tinklu	Proj. saugus PGK su smūgio slopinimo funkcija	Projektuojamas konstrukcinis drenažas	
Projektuojamos betoninės trinkelės	Sklypų riba (preliminariai matuota)	Projektuojami kelio ženklai	Projektuojama L formos atraminė sienutė	Kultūros paveldo objektai ir teritorijos	Projektuojamas lietaus nuotekų vamzdis	
Proj. kelkraščio danga	Sklypų riba (geodeziškai matuota)	Projektuojamas įspėjamsis paviršius	Proj. keleivių laukimo paviljonas	Saugomos teritorijos	Projektuojami drenažo apžiūros šulinėliai	
Proj. sankasos šlaitai	Projektuojamas gatvės bordiūras 100x30x15	Projektuojamas vedimo paviršius	Proj. dviračių stovas	Projektuojamas sutvirtinti šlaitai	Projektuojami lietaus nuotekų šulinėliai	

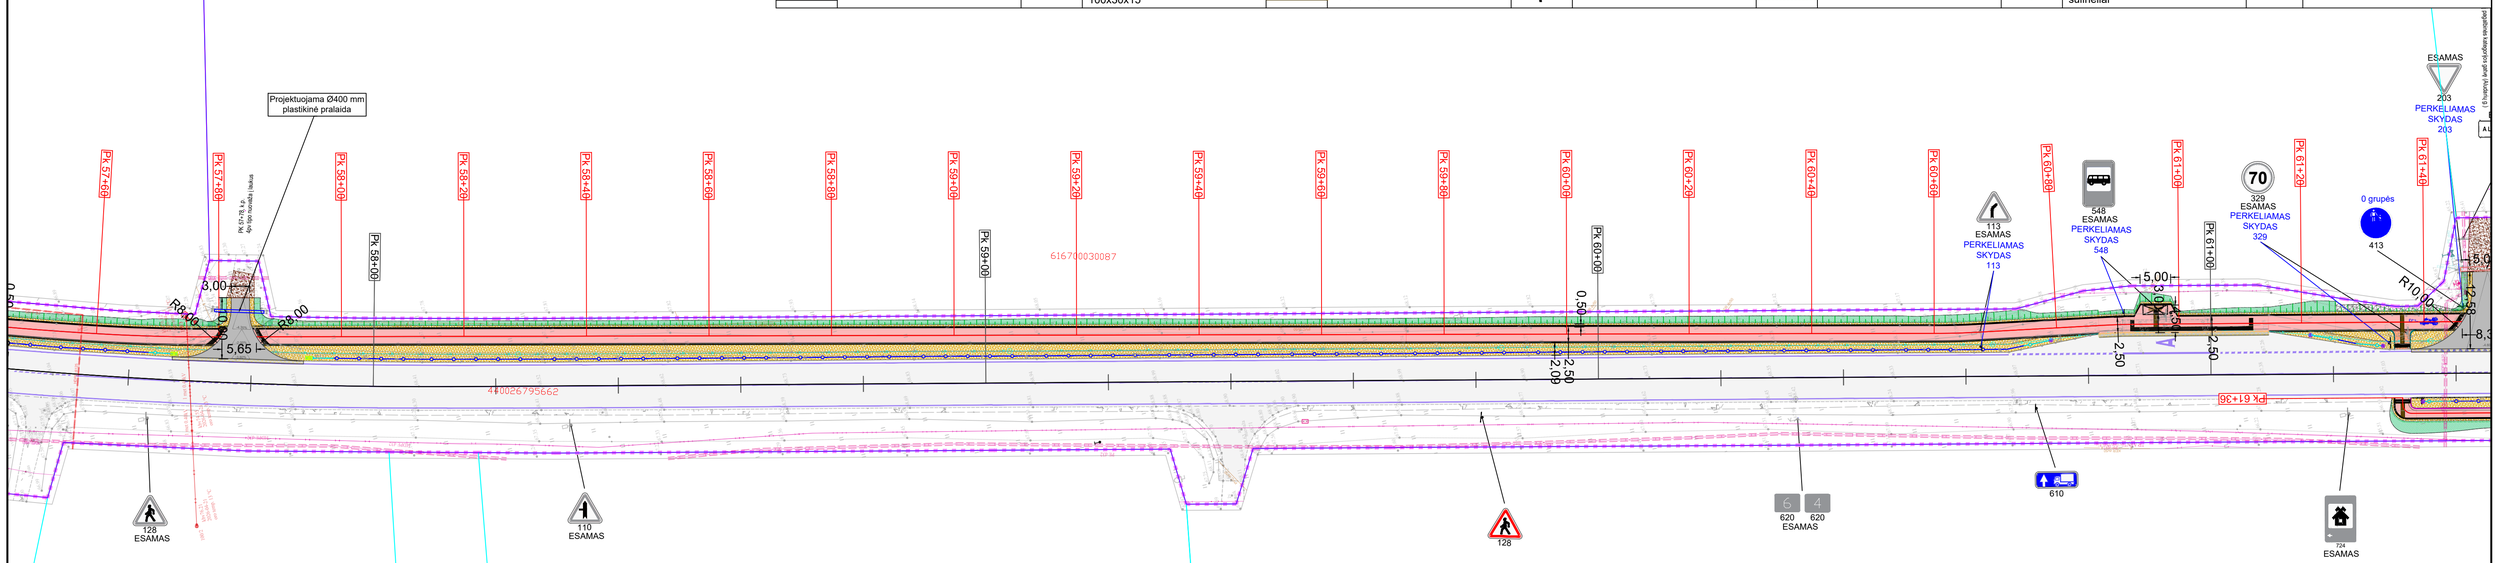


Pastabos:
1. Matmenys duoti metrais;
2. Koordinačių sistema - LKS 94, aukščių sistema - LAS 07;
3. Visi neparodyti kelio ženklai ar kiti elementai (atramos ir pan.) kas nesusiję su šiuo projektu - šalinami;
4. Komunikacijų susikirtimo vietose, išsikviesti tinklus eksploatuojančias tarnybas, tiksliai tinklų padėtiai nustatyti ir darbus vykdyti rankiniu būdu;
5. Vertikalaus ir horizontalus ženklinimas, ženklų gabaritai ir atstumai įrengiami vadovaujantis „Kelio ženklų įrengimo ir vertikaliojo ženklinimo taisyklės„;
6. Įrengiant horizontalų ženklinimą kelyje ir jo prieigose, atsižvelgti į esamą kelio dangos ženklinimą ir prisijungti prie jo.

DOKUMENTO ŽYMUO	LAPAS	LAPŲ	LAIDA
26023-163-0_7-EB-BCA-AS-VIA-CAA-03	16	19	0

Sutartiniai ženklai

Proj. tako ašinė linija	Proj. griovio dugnas	Projektuojamas vejos bordiūras 100x20x8	Esama pralaida	Proj. suoliukas	Proj. Atstatoma dangos konstrukcija	Projektinių sprendinių suvedimas iš žvyro dangos su esamais sprendiniais
Esama kelio ašinė linija	Proj. sankasos šlaito kraštas	Projektuojami nužeminti bordiūrai 0cm	Proj. apsauginis kelio atitvaras	Proj. bet. šiukšliadėžė	Projektuojami gabionai	Projektinių sprendinių suvedimas iš asfalto dangos su esamais sprendiniais
Proj. tako asfalto danga	Proj. asfaltbetonio dangos kraštas	Esamas horizontalus ženklinimas	Proj. apsauginis kelio atitvaro galinis komponentas	Proj. A grupės signalinis stulpelis	Projektuojama vandens tekėjimo kryptis	Kelio juostos riba
Proj. kelio asfalto danga	Proj. kelkraščio dangos kraštas	Projektuojamas horizontalus ženklinimas	Proj. apsauginė tvorelė su tinklu	Proj. saugus PGK su smūgio slopinimo funkcija	Projektuojamas konstrukcinis drenažas	
Projektuojamos betoninės trinkelės	Sklypų riba (preliminariai matuota)	Projektuojami kelio ženklai	Projektuojama L formos atraminė sienutė	Kultūros paveldo objektai ir teritorijos	Projektuojamas lietaus nuotekų vamzdis	
Proj. kelkraščio danga	Sklypų riba (geodeziškai matuota)	Projektuojamas įspėjamasis paviršius	Proj. keleivių laukimo paviljonas	Saugomos teritorijos	Projektuojami drenažo apžiūros šulinėliai	
Proj. sankasos šlaitai	Projektuojamas gatvės bordiūras 100x30x15	Projektuojamas vedimo paviršius	Proj. dviračių stovas	Projektuojamas sutvirtinti šlaitai	Projektuojami lietaus nuotekų šulinėliai	

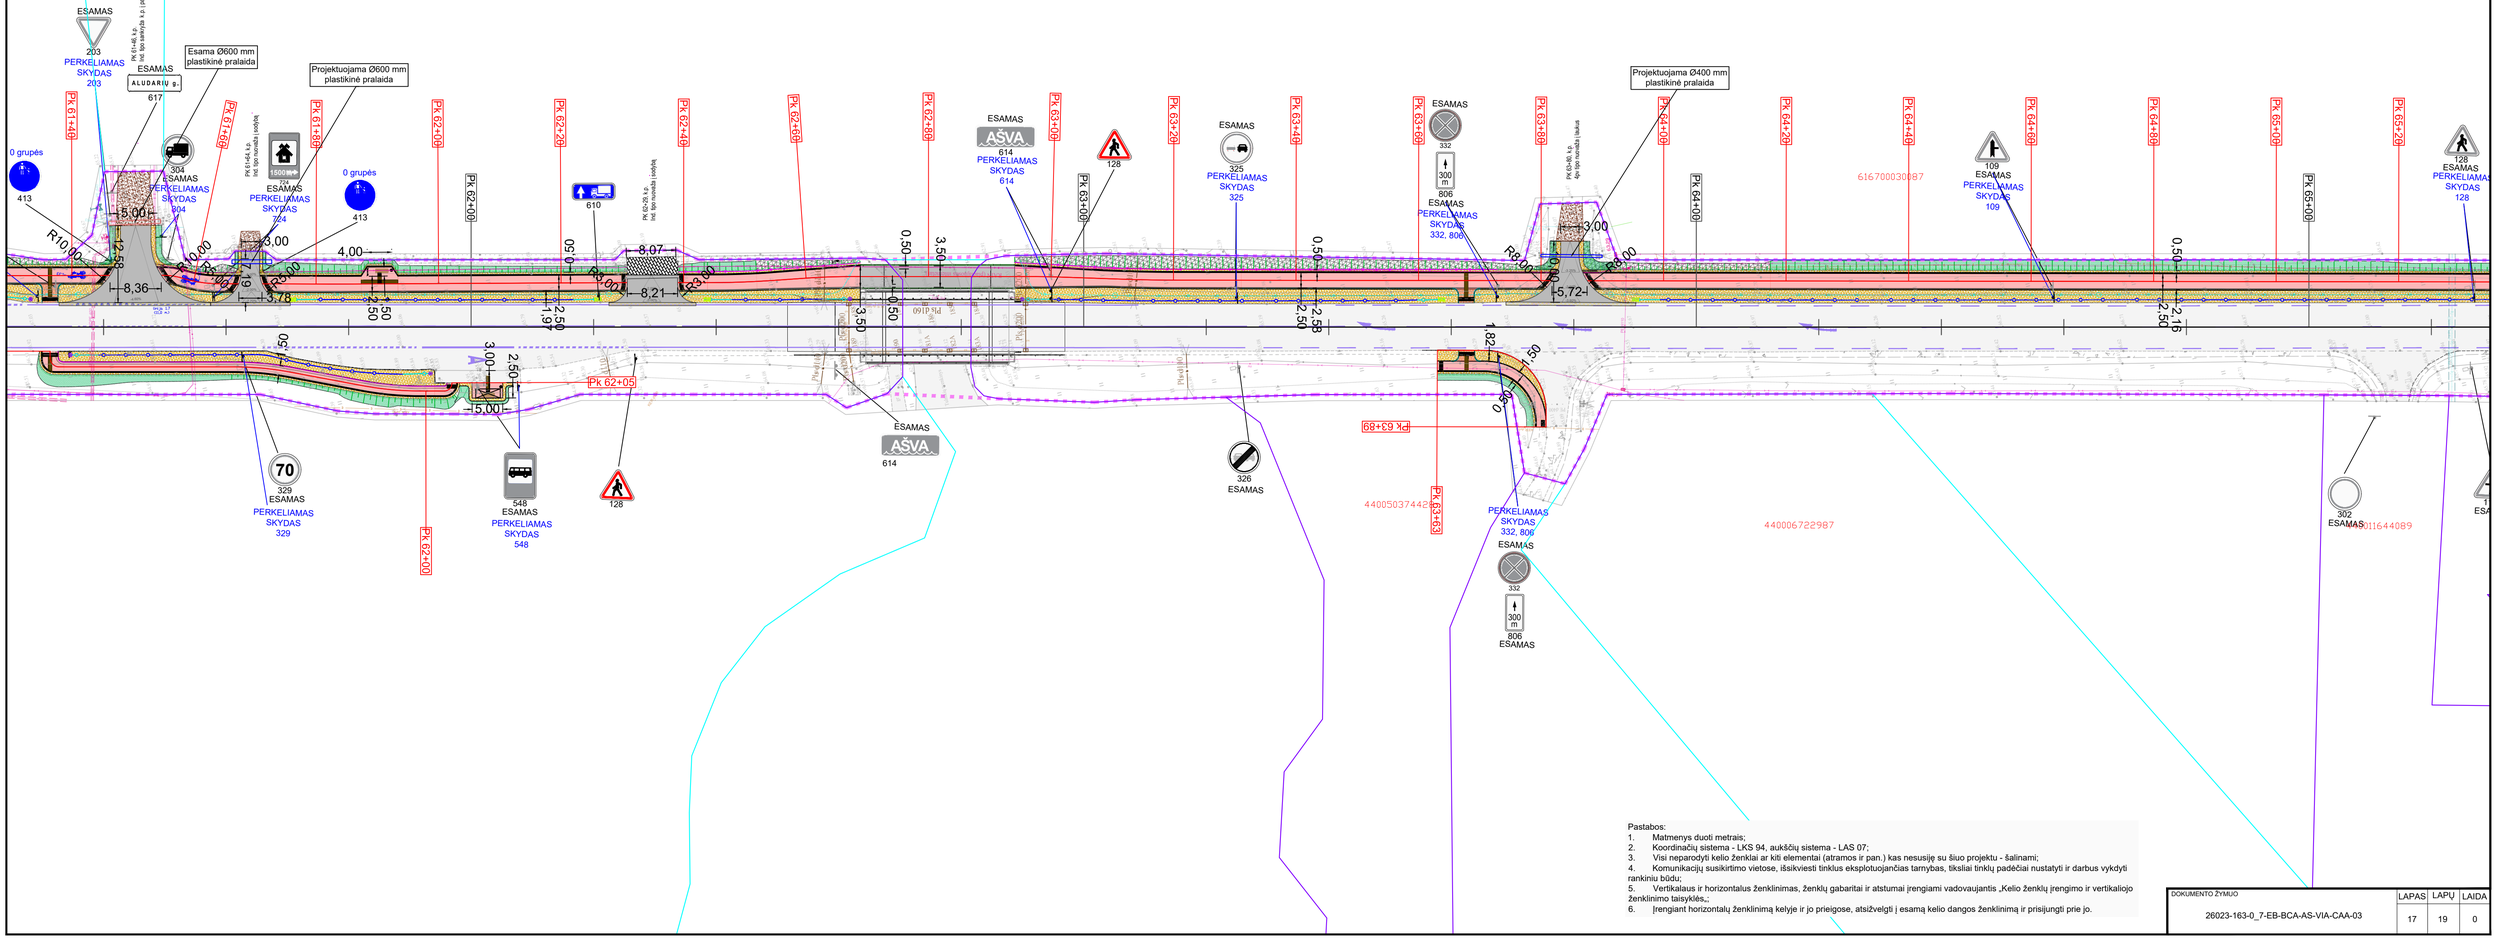


Pastabos:
1. Matmenys duoti metrais;
2. Koordinačių sistema - LKS 94, aukščių sistema - LAS 07;
3. Visi neparodyti kelio ženklai ar kiti elementai (atramos ir pan.) kas nesusije su šiuo projektu - šalinami;
4. Komunikacijų susikirtimo vietose, išsikviesti tinklus eksploatuojančias tarnybas, tiksliai tinklų padėčiai nustatyti ir darbus vykdyti rankiniu būdu;
5. Vertikalaus ir horizontalus ženklinimas, ženklų gabaritai ir atstumai įrengiami vadovaujantis „Kelio ženklų įrengimo ir vertikaliojo ženklinimo taisyklės„;
6. Įrengiant horizontalų ženklinimą kelyje ir jo prieigose, atsižvelgti į esamą kelio dangos ženklinimą ir prisijungti prie jo.

DOKUMENTO ŽYMUO	LAPAS	LAPŲ	LAIDA
26023-163-0_7-EB-BCA-AS-VIA-CAA-03	17	19	0

Sutartiniai ženklai

Proj. tako ašinė linija	Proj. griovio dugnas	Projektuojamas vejos bordiūras 100x20x8	Esama pralaida	Proj. suoliukas	Proj. Atstatoma dangos konstrukcija	Projektinių sprendinių suvedimas iš žvyro dangos su esamais sprendiniais
Esama kelio ašinė linija	Proj. sankasos šlaito kraštas	Projektuojami nužeminti bordiūrai 0cm	Proj. apsauginis kelio atitvaras	Proj. bet. šiukšliadėžė	Projektuojami gabionai	Projektinių sprendinių suvedimas iš asfalto dangos su esamais sprendiniais
Proj. tako asfalto danga	Proj. asfaltbetonio dangos kraštas	Esamas horizontalus ženklinimas	Proj. apsauginis kelio atitvaro galinis komponentas	Proj. A grupės signalinis stulpelis	Projektuojama vandens tekėjimo kryptis	Kelio juostos riba
Proj. kelio asfalto danga	Proj. kelkraščio dangos kraštas	Projektuojamas horizontalus ženklinimas	Proj. apsauginė tvorelė su tinklu	Proj. saugus PGK su smūgio slopinimo funkcija	Projektuojamas konstrukcinis drenažas	
Projektuojamos betoninės trinkelės	Sklypų riba (preliminariai matuota)	Projektuojami kelio ženklai	Projektuojama L formos atraminė sienutė	Kultūros paveldo objektai ir teritorijos	Projektuojamas lietaus nuotekų vamzdis	
Proj. kelkraščio danga	Sklypų riba (geodeziškai matuota)	Projektuojamas įspėjamsis paviršius	Proj. keleivių laukimo paviljonas	Saugomos teritorijos	Projektuojami drenažo apžiūros šulinėliai	
Proj. sankasos šlaitai	Projektuojamas gatvės bordiūras 100x30x15	Projektuojamas vedimo paviršius	Proj. dviračių stovas	Projektuojamas sutvirtinti šlaitai	Projektuojami lietaus nuotekų šulinėliai	

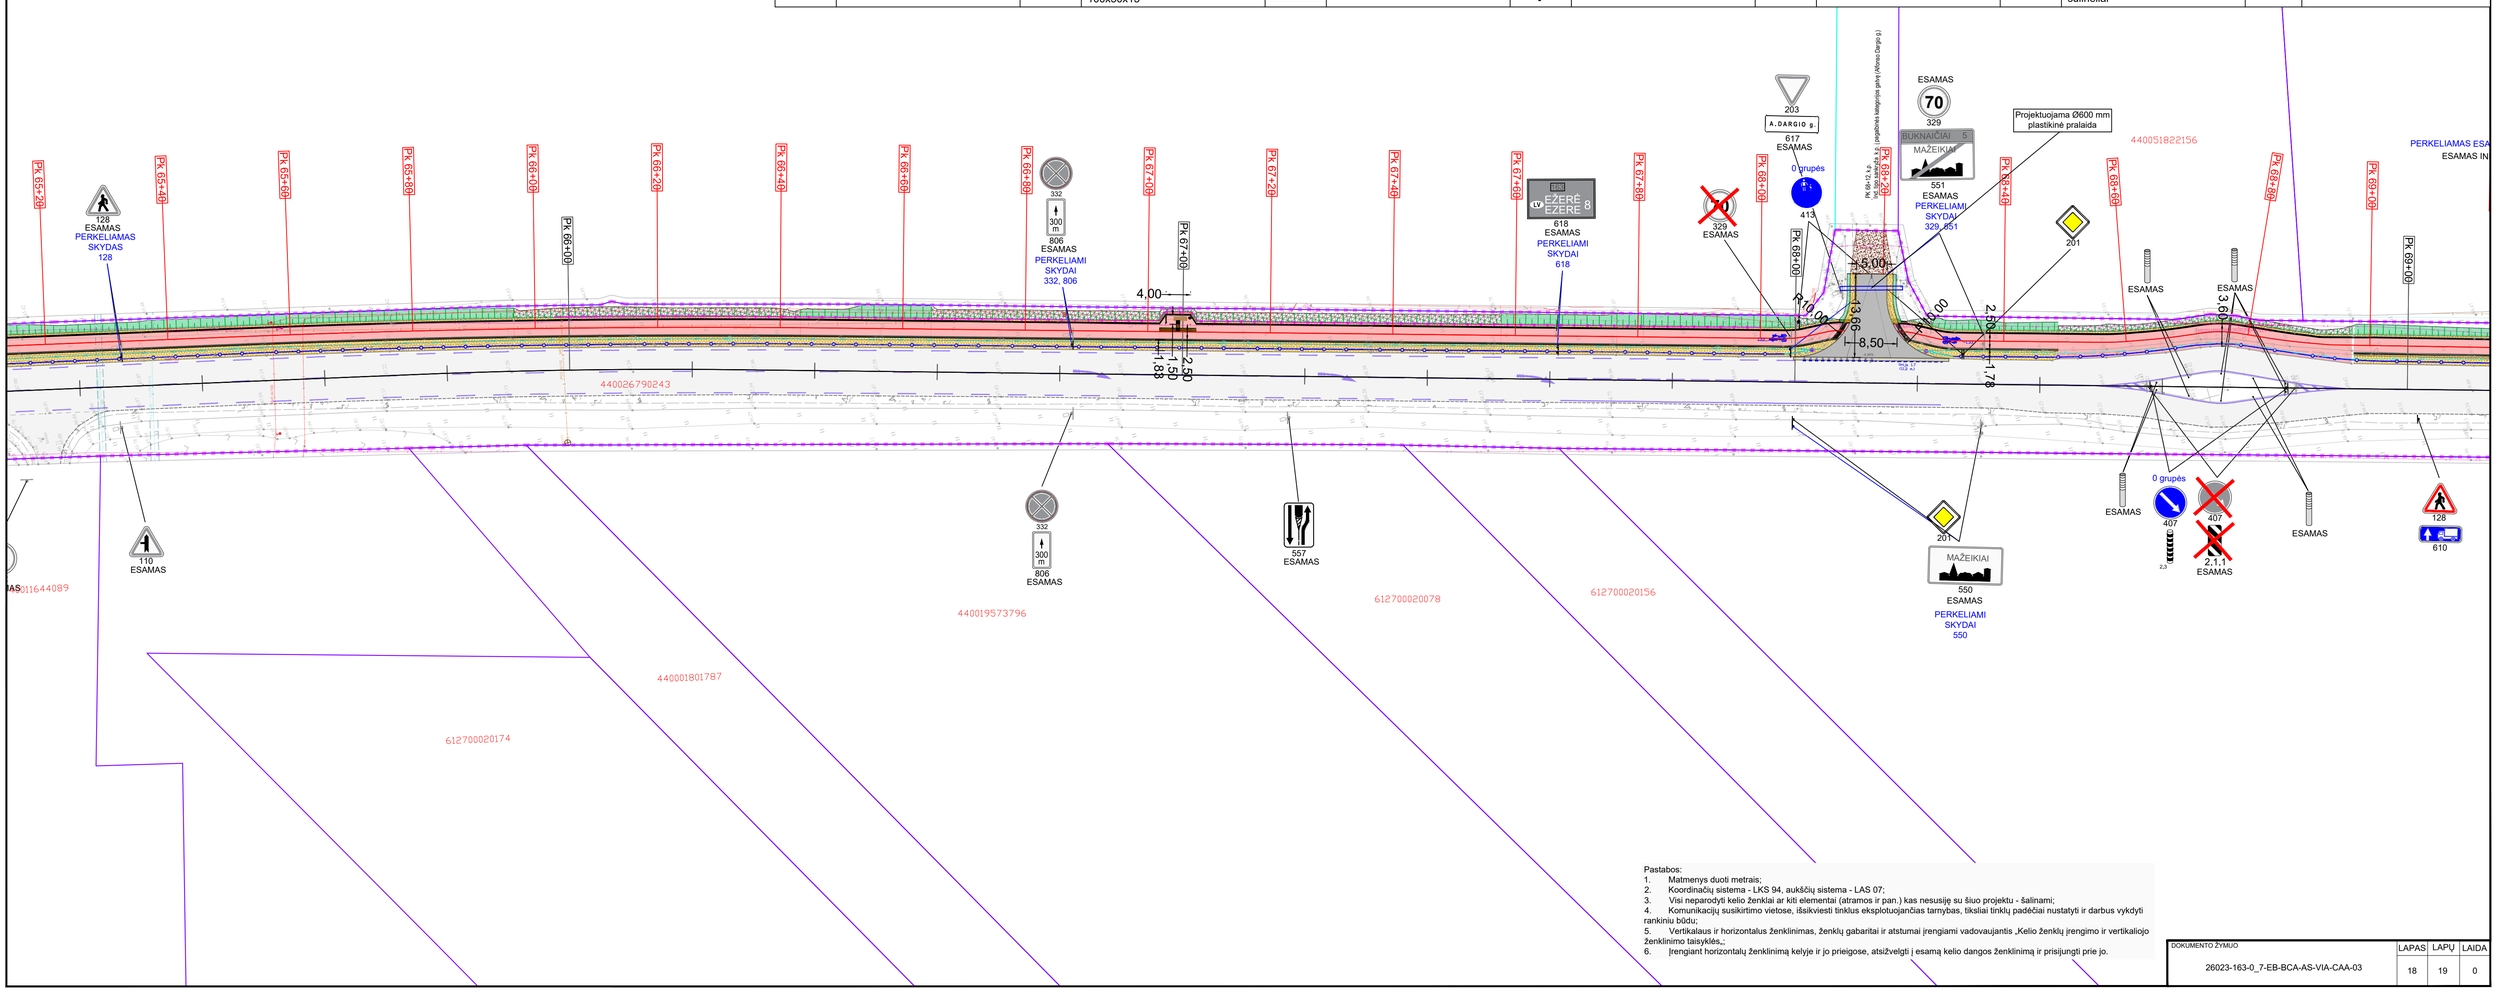


Pastabos:
1. Matmenys duoti metrais;
2. Koordinačių sistema - LKS 94, aukščių sistema - LAS 07;
3. Visi neparodyti kelio ženklai ar kiti elementai (atramos ir pan.) kas nesusiję su šiuo projektu - šalinami;
4. Komunikacijų susikirtimo vietose, išsikviesti tinklus eksploatuojančias tarnybas, tiksliai tinklų padėčiai nustatyti ir darbus vykdyti rankiniu būdu;
5. Vertikalaus ir horizontalus ženklinimas, ženklų gabaritai ir atstumai įrengiami vadovaujantis „Kelio ženklų įrengimo ir vertikaliojo ženklinimo taisyklės„;
6. Įrenginant horizontalų ženklinimą kelyje ir jo prieigose, atsižvelgti į esamą kelio dangos ženklinimą ir prisijungti prie jo.

DOKUMENTO ŽYMUO	LAPAS	LAPŲ	LAIDA
26023-163-0_7-EB-BCA-AS-VIA-CAA-03	18	19	0


Sutartiniai ženklai

Proj. tako ašinė linija	Proj. griovio dugnas	Projektuojamas vejos bordiūras 100x20x8	Esama pralaida	Proj. suoliukas	Proj. Atstatoma dangos konstrukcija	Projektinių sprendinių suvedimas iš žvyro dangos su esamais sprendiniais
Esama kelio ašinė linija	Proj. sankasos šlaito kraštas	Projektuojami nužeminti bordiūrai 0cm	Proj. apsauginis kelio atitvaras	Proj. bet. šiukšliadėžė	Projektuojami gabionai	Projektinių sprendinių suvedimas iš asfalto dangos su esamais sprendiniais
Proj. tako asfalto danga	Proj. asfaltbetonio dangos kraštas	Esamas horizontalus ženklinimas	Proj. apsauginis kelio atitvaro galinis komponentas	Proj. A grupės signalinis stulpelis	Projektuojama vandens tekėjimo kryptis	Kelio juostos riba
Proj. kelio asfalto danga	Proj. kelkraščio dangos kraštas	Projektuojamas horizontalus ženklinimas	Proj. apsauginė tvorelė su tinklu	Proj. saugus PGK su smūgio slopinimo funkcija	Projektuojamas konstrukcinis drenažas	
Projektuojamos betoninės trinkelės	Sklypų riba (preliminariai matuota)	Projektuojami kelio ženklai	Projektuojama L formos atraminė sienutė	Kultūros paveldo objektai ir teritorijos	Projektuojamas lietaus nuotekų vamzdis	
Proj. kelkraščio danga	Sklypų riba (geodeziškai matuota)	Projektuojamas įspėjamsis paviršius	Proj. keleivių laukimo paviljonas	Saugomos teritorijos	Projektuojami drenažo apžiūros šulinėliai	
Proj. sankasos šlaitai	Projektuojamas gatvės bordiūras 100x30x15	Projektuojamas vedimo paviršius	Proj. dviračių stovas	Projektuojamas sutvirtinti šlaitai	Projektuojami lietaus nuotekų šulinėliai	

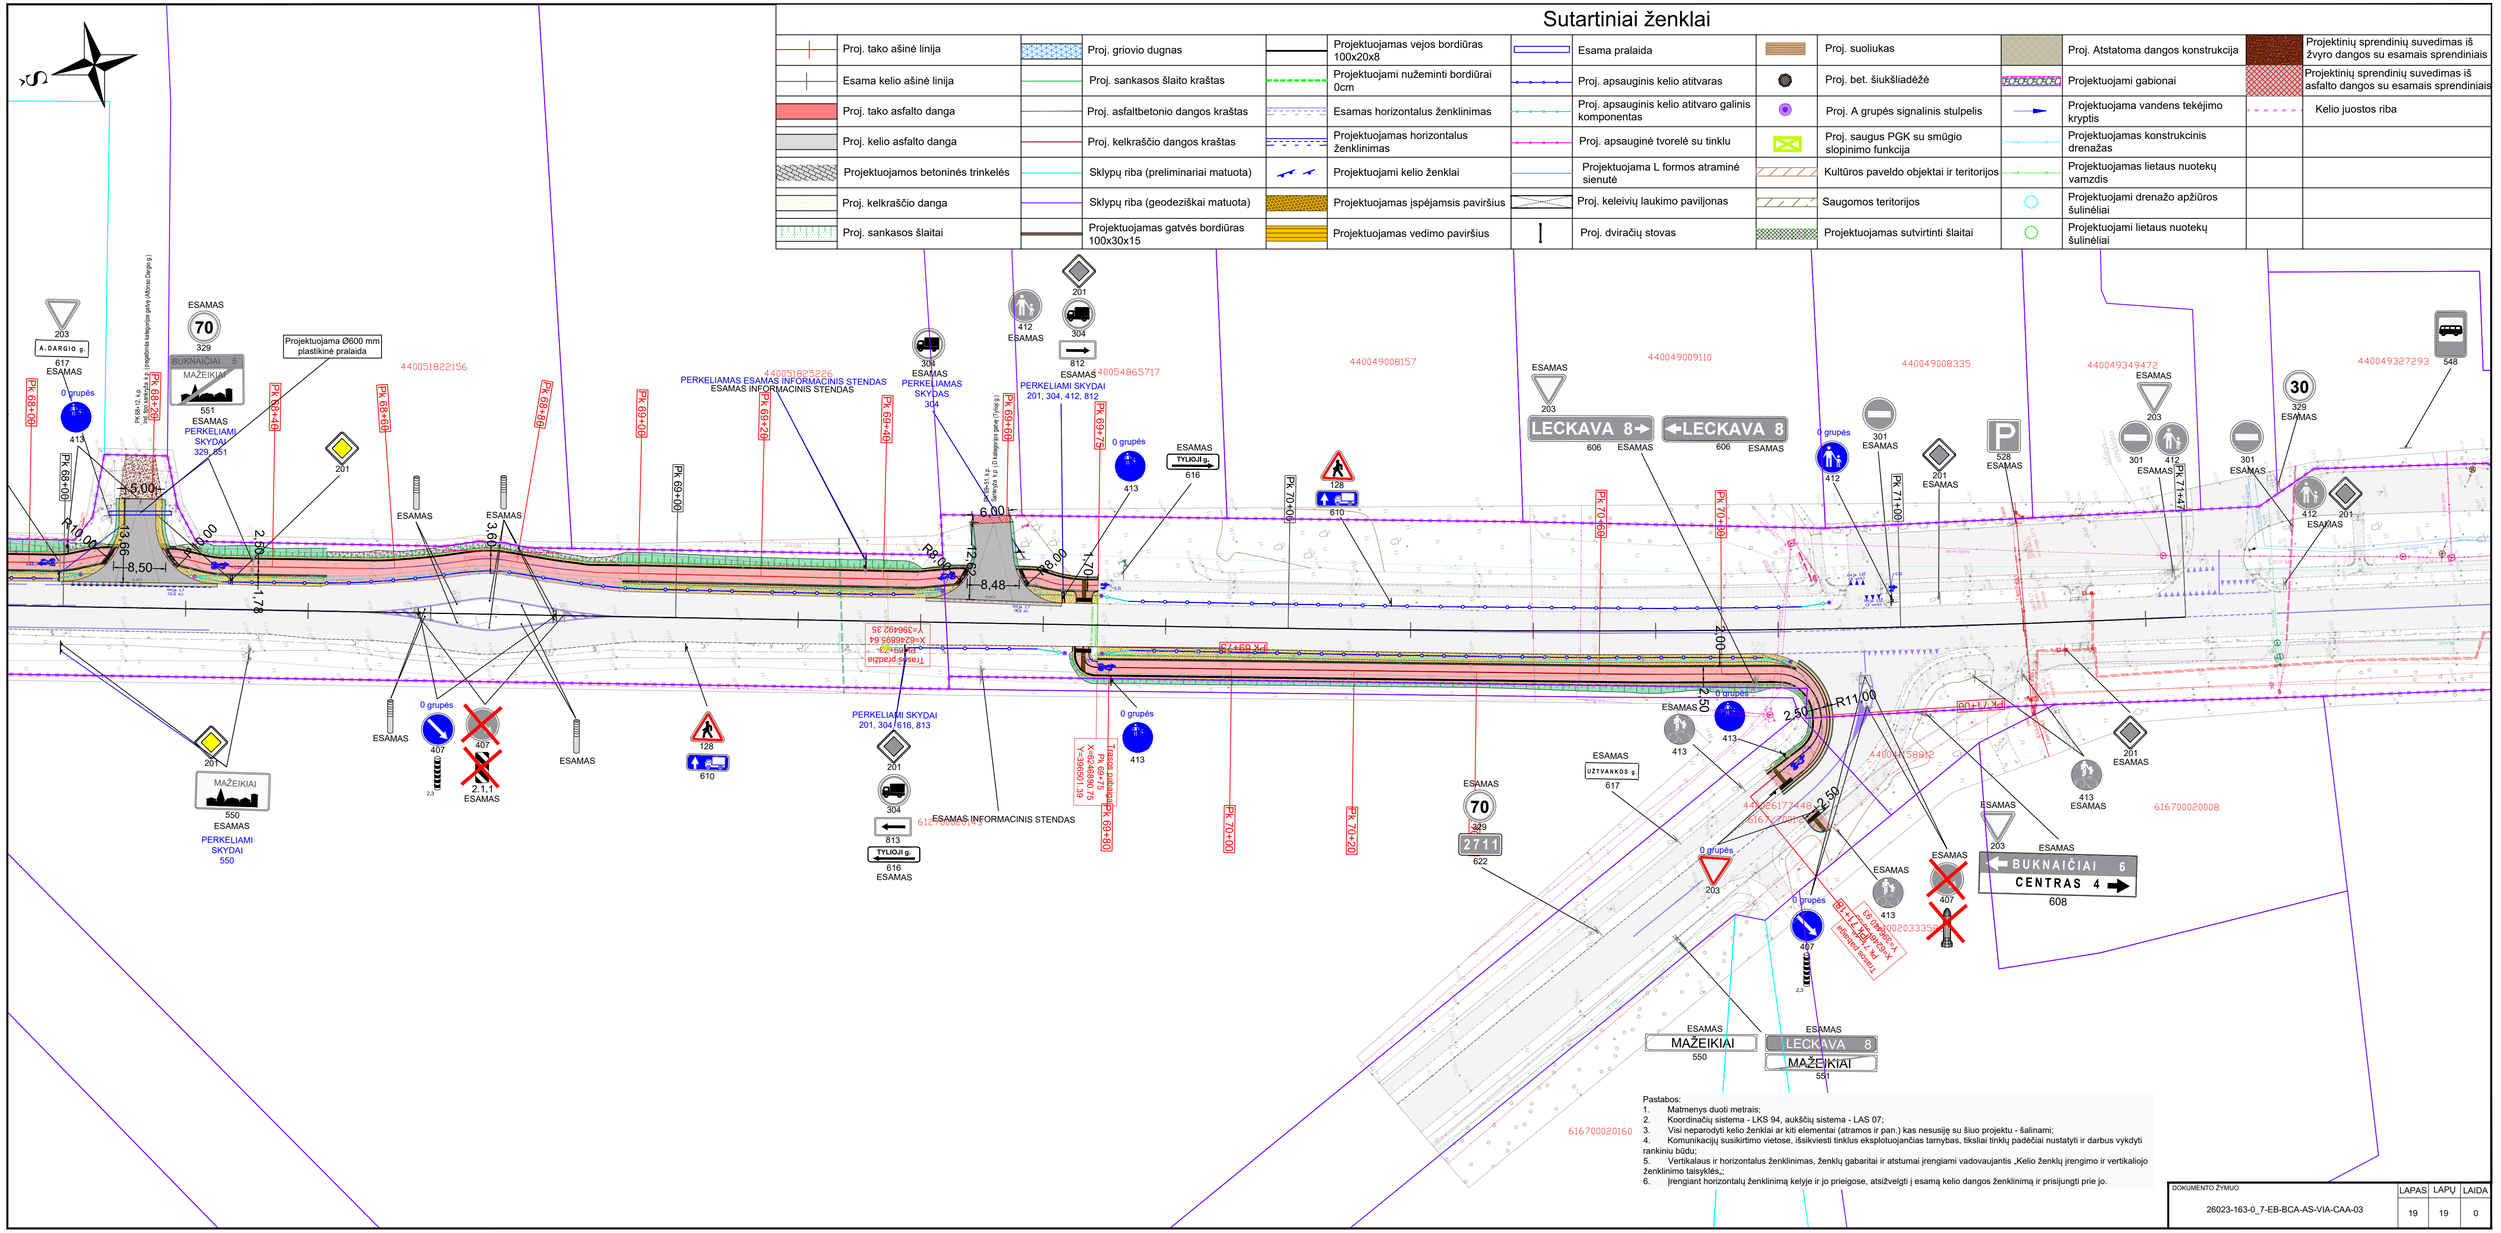

Pastabos:
1. Matmenys duoti metrais;
2. Koordinačių sistema - LKS 94, aukščių sistema - LAS 07;
3. Visi neparodyti kelio ženklai ar kiti elementai (atramos ir pan.) kas nesusije su šiuo projektu - šalinami;
4. Komunikacijų susikirtimo vietose, išsikviesti tinklus eksploatuojančias tarnybas, tiksliai tinklų padėčiai nustatyti ir darbus vykdyti rankiniu būdu;
5. Vertikalaus ir horizontalus ženklinimas, ženklų gabaritai ir atstumai įrengiami vadovaujantis „Kelio ženklų įrengimo ir vertikaliojo ženklinimo taisyklės„;
6. Įrengiant horizontalų ženklinimą kelyje ir jo prieigose, atsižvelgti į esamą kelio dangos ženklinimą ir prisijungti prie jo.

DOKUMENTO ŽYMUO	LAPAS	LAPŲ	LAIDA
26023-163-0_7-EB-BCA-AS-VIA-CAA-03	19	19	0

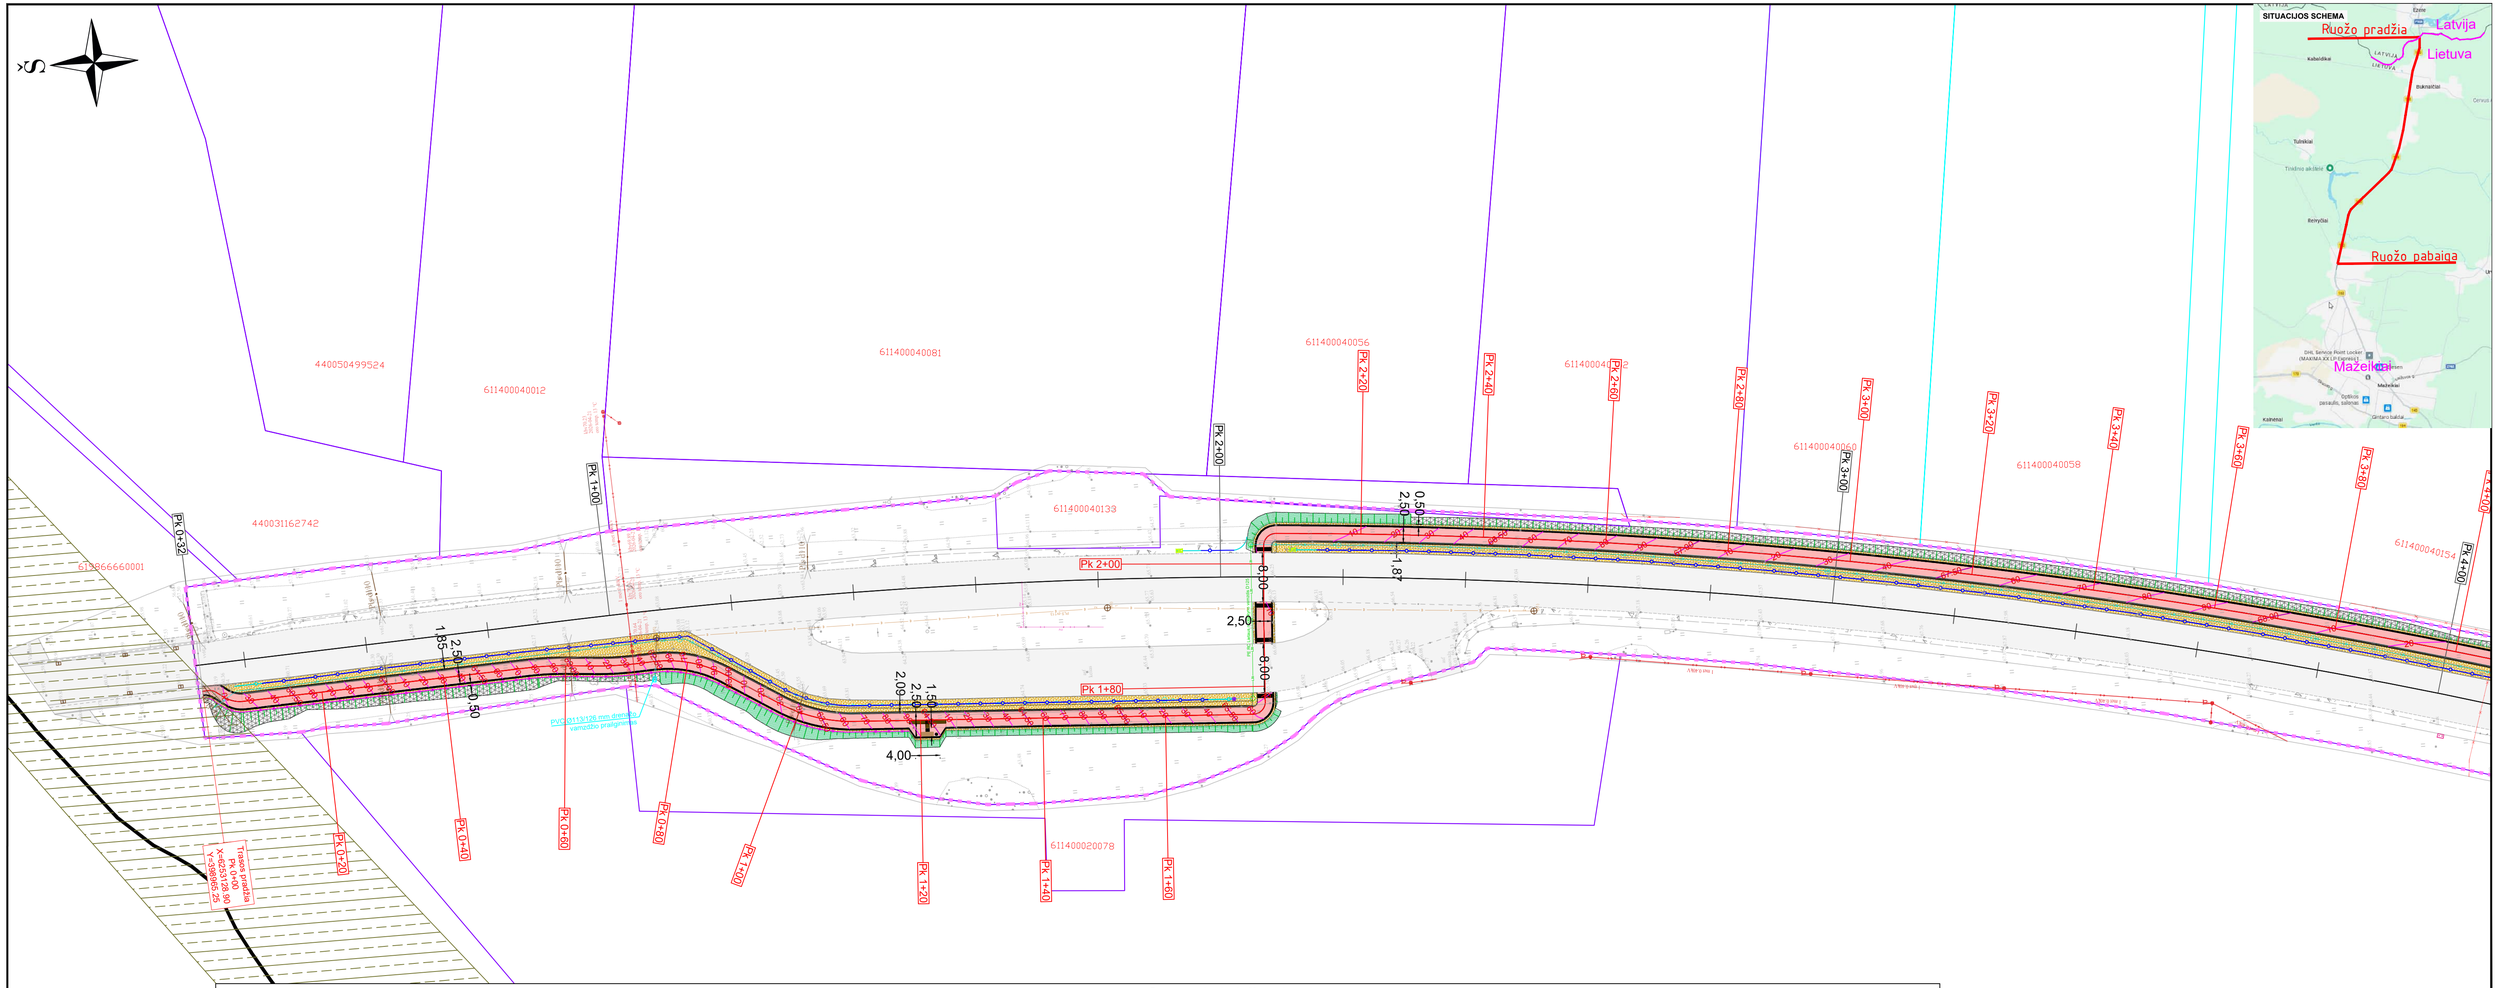

Sutartiniai ženklai

Proj. tako ašinė linija	Proj. griovio dugnas	Projektuojamas vejos bordiūras 100x20x8	Proj. apsauginė tvorelė su tinklu	Kelio juostos riba	Projektuojama horizontalė, kas 10 cm		Projektinių sprendinių suvedimas iš žvyro dangos su esamais sprendiniais		
Esama kelio ašinė linija	Proj. sankasos šlaito kraštas	Projektuojami nužeminti bordiūrai 0cm	Proj. keleivių laukimo paviljonas	Kultūros paveldo objektai ir teritorijos	Projektuojama apšvietimo atrama		Projektinių sprendinių suvedimas iš asfalto dangos su esamais sprendiniais		
Proj. tako asfalto danga	Proj. asfaltbetonio dangos kraštas	Projektuojamas įspėjamsis paviršius	Proj. dviračių stovas	Saugomos teritorijos	Projektuojama vandens tekėjimo kryptis		Projektuojama L formos atraminė sienutė		
Proj. kelio asfalto danga	Proj. kelkraščio dangos kraštas	Projektuojamas vedimo paviršius	Proj. suoliukas	Proj. Atstatoma dangos konstrukcija	Projektuojamas konstrukcinis drenažas				
Projektuojamos betoninės trinkelės	Sklypų riba (preliminariai matuota)	Esama pralaida	Proj. bet. šiukšliadėžė	Projektuojamas sutvirtinti šlaitai	Projektuojamas lietaus nuotekų vamzdis				
Proj. kelkraščio danga	Sklypų riba (geodeziškai matuota)	Proj. apsauginis kelio atitvaras	Proj. A grupės signalinis stulpelis	Projektuojami gabionai	Projektuojami drenažo apžiūros šulinėliai				
Proj. sankasos šlaitai	Projektuojamas gatvės bordiūras 100x30x15	Proj. apsauginis kelio atitvaro galinis komponentas	Proj. saugus PGK su smūgio slopinimo funkcija	Projektuojama horizontalė, kas 50 cm	Projektuojami lietaus nuotekų šulinėliai				

0	2026-11	PROJEKTO TVIRTINIMUI, KONKURSUI IR STATYBAI
LAIDA	IŠLEIDIMO DATA	LAIDOS STATUSAS. KEITIMO PRIEŽASTIS (JEI TAIKOMA)

KVALIF. PATVIR. DOK. NR.	sweco UAB „Sweco Lietuva"		
40496	SPV	I. KERBEDIENĖ	
39261	SPDV	M. ŠVENČIONIS	
	Inž.	R. RAINYS	
LT	STATYTOJAS	AB „VIA LIETUVA"	
	UŽSAKOVAS		

STATINIO PROJEKTO PAVADINIMAS
VALSTYBINĖS REIKŠMĖS KRAŠTO KELIO NR. 163 EŽERĖ - MAŽEIKIAI RUOŽO NUO 0,000 KM IKI 7,115 KM REKONSTRAVIMO, ĮRENGIANT PĖSČIŲJŲ - DVIRAČIŲ TAKĄ, TECHNINIS DARBO PROJEKTAS

STATINIO NUMERIS IR PAVADINIMAS
01 VALSTYBINĖS REIKŠMĖS KRAŠTO KELIAS NR. 163

DOKUMENTO PAVADINIMAS
AUKŠČIŲ INŽINERINIŲ TINKLŲ SUVESTINIS PLANAS, M 1:500


LAIDA: 0

DOKUMENTO ŽYMUO
26023-163-0_7-EB-BCA-AS-VIA-CAA-04

LAPAS: 1 | LAPŲ: 19

Sutartiniai ženklai


Proj. tako ašinė linija	Proj. griovio dugnas	Projektuojamas vejos bordiūras 100x20x8	Proj. apsauginė tvorelė su tinklu	Kelio juostos riba	Projektuojama horizontalė, kas 10 cm	Projektinių sprendinių suvedimas iš žvyro dangos su esamais sprendiniais	
Esama kelio ašinė linija	Proj. sankasos šlaito kraštas	Projektuojami nužeminti bordiūrai 0cm	Proj. keleivių laukimo paviljonas	Kultūros paveldo objektai ir teritorijos	Projektuojama apšvietimo atrama	Projektinių sprendinių suvedimas iš asfalto dangos su esamais sprendiniais	
Proj. tako asfalto danga	Proj. asfaltbetonio dangos kraštas	Projektuojamas įspėjamsis paviršius	Proj. dviračių stovas	Saugomos teritorijos	Projektuojama vandens tekėjimo kryptis	Projektuojama L formos atraminė sienutė	
Proj. kelio asfalto danga	Proj. kelkraščio dangos kraštas	Projektuojamas vedimo paviršius	Proj. suoliukas	Proj. Atstatoma dangos konstrukcija	Projektuojamas konstrukcinis drenažas		
Projektuojamos betoninės trinkelės	Sklypų riba (preliminariai matuota)	Esama pralaida	Proj. bet. šiukšliadėžė	Projektuojamas sutvirtinti šlaitai	Projektuojamas lietaus nuotekų vamzdis		
Proj. kelkraščio danga	Sklypų riba (geodeziškai matuota)	Proj. apsauginis kelio atitvaras	Proj. A grupės signalinis stulpelis	Projektuojami gabionai	Projektuojami drenažo apžiūros šulinėliai		
Proj. sankasos šlaitai	Projektuojamas gatvės bordiūras 100x30x15	Proj. apsauginis kelio atitvaro galinis komponentas	Proj. saugus PGK su smūgio slopinimo funkcija	Projektuojama horizontalė, kas 50 cm	Projektuojami lietaus nuotekų šulinėliai		

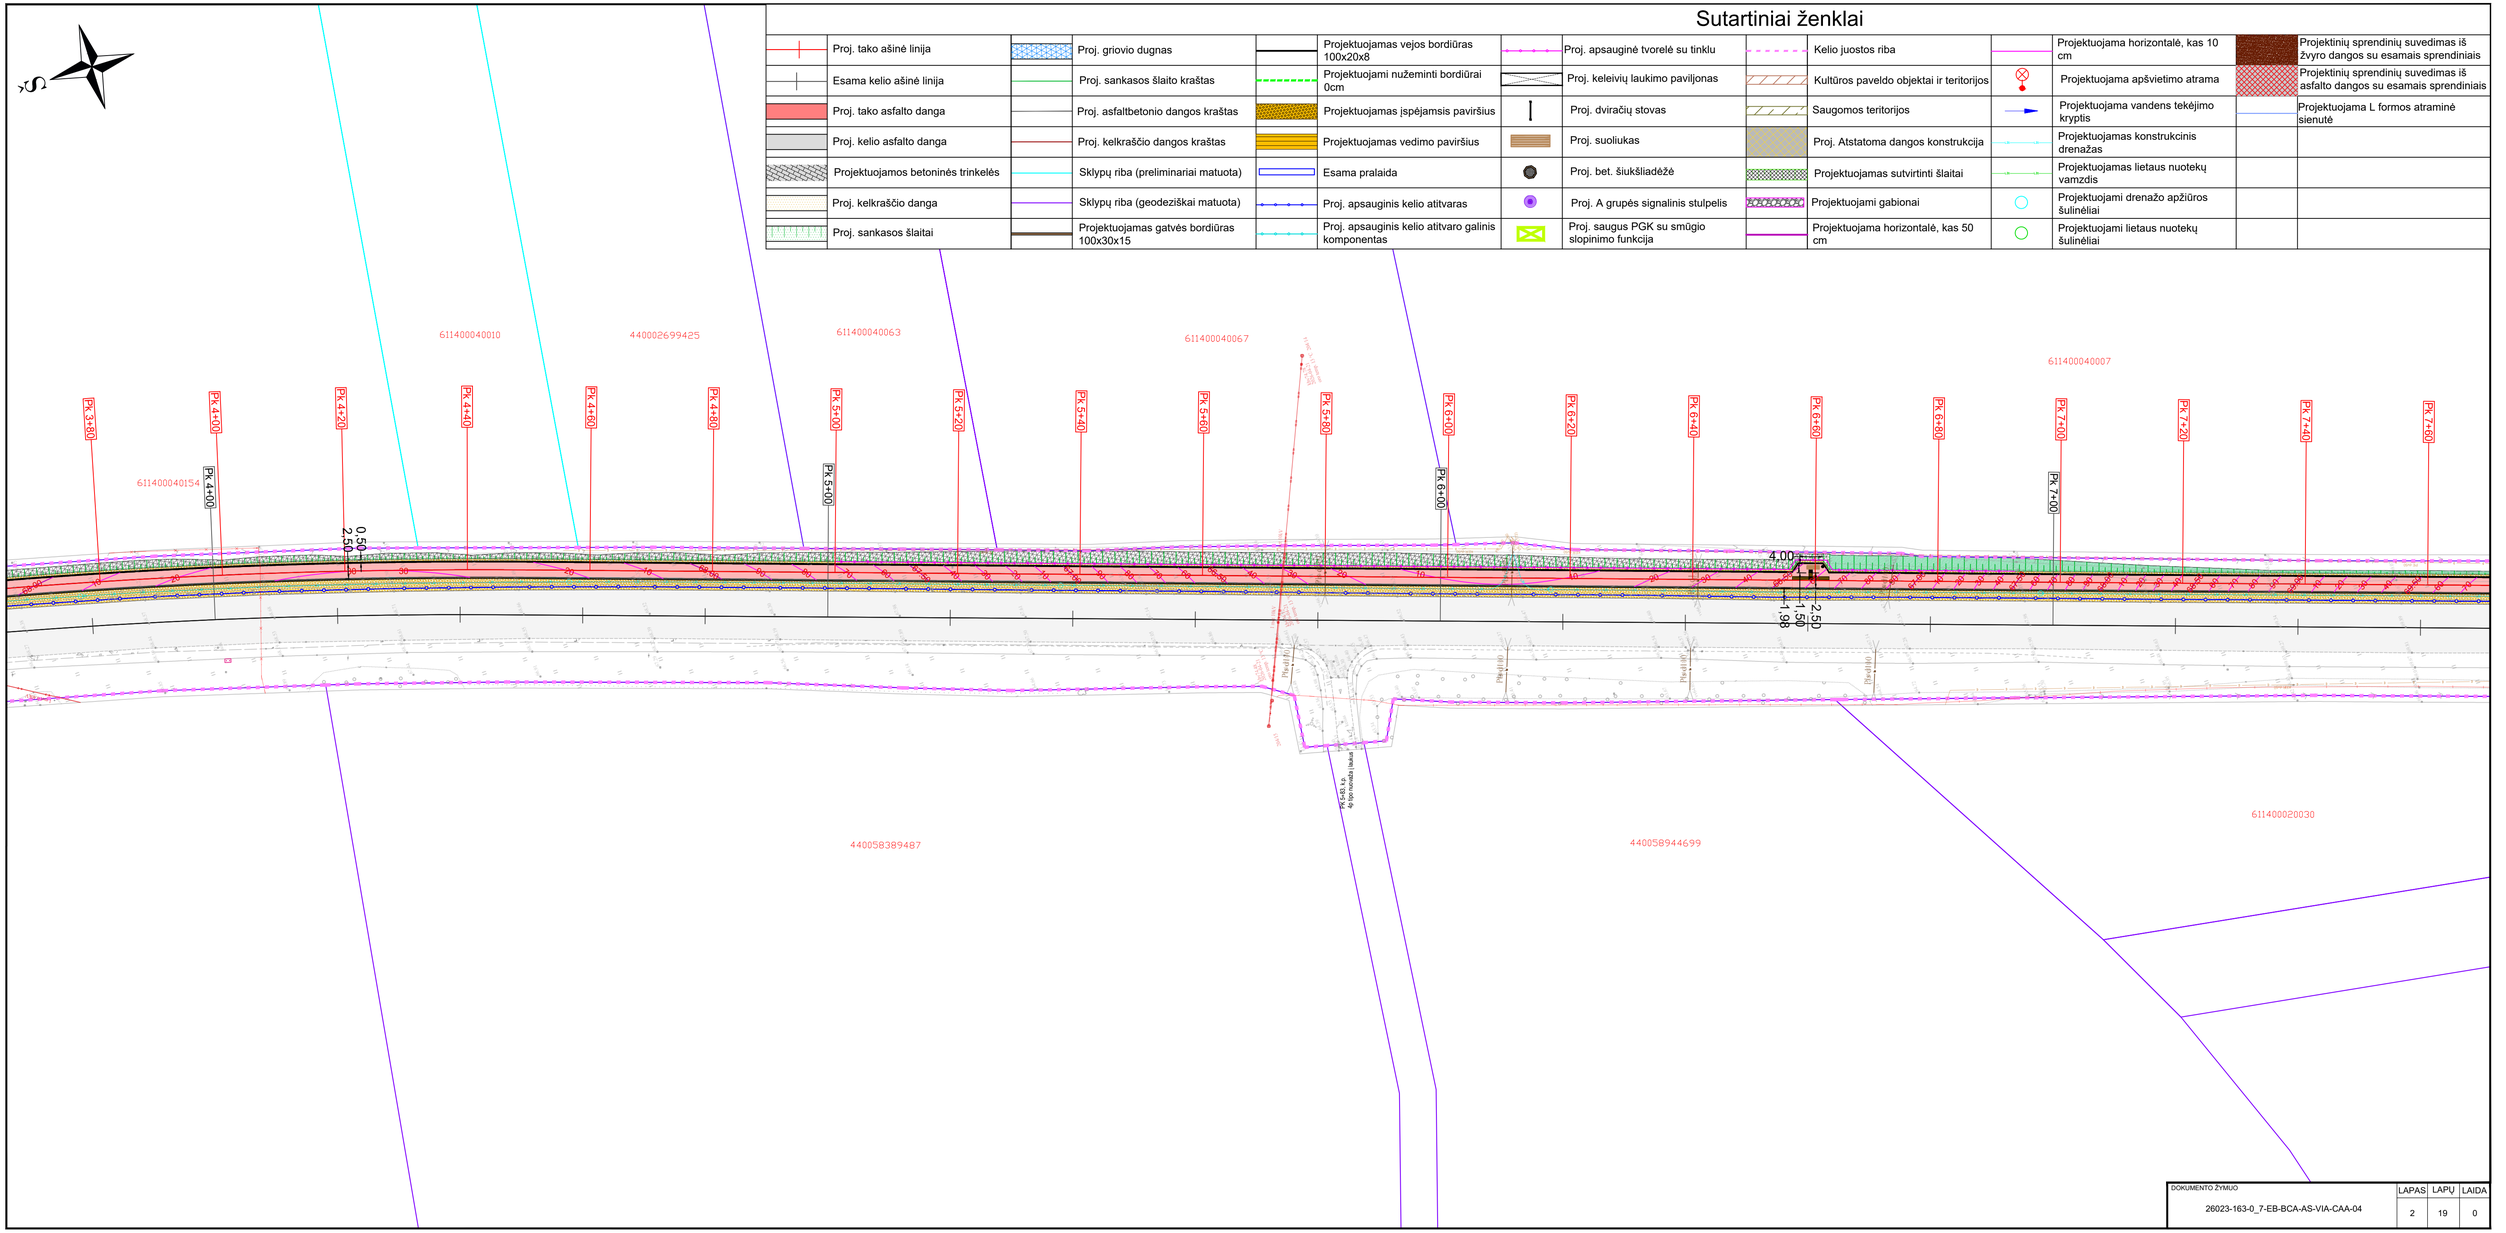

DOKUMENTO ŽYMUO	LAPAS	LAPŲ	LAIDA
26023-163-0_7-EB-BCA-AS-VIA-CAA-04	2	19	0

Sutartiniai ženklai


Proj. tako ašinė linija	Proj. griovio dugnas	Projektuojamas vejos bordiūras 100x20x8	Proj. apsauginė tvorelė su tinklu	Kelio juostos riba	Projektuojama horizontalė, kas 10 cm	Projektinių sprendinių suvedimas iš žvyro dangos su esamais sprendiniais	
Esama kelio ašinė linija	Proj. sankasos šlaito kraštas	Projektuojami nužeminti bordiūrai 0cm	Proj. keleivių laukimo paviljonas	Kultūros paveldo objektai ir teritorijos	Projektuojama apšvietimo atrama	Projektinių sprendinių suvedimas iš asfalto dangos su esamais sprendiniais	
Proj. tako asfalto danga	Proj. asfaltbetonio dangos kraštas	Projektuojamas įspėjamsis paviršius	Proj. dviračių stovas	Saugomos teritorijos	Projektuojama vandens tekėjimo kryptis	Projektuojama L formos atraminė sienutė	
Proj. kelio asfalto danga	Proj. kelkraščio dangos kraštas	Projektuojamas vedimo paviršius	Proj. suoliukas	Proj. Atstatoma dangos konstrukcija	Projektuojamas konstrukcinis drenažas		
Projektuojamos betoninės trinkelės	Sklypų riba (preliminariai matuota)	Esama pralaida	Proj. bet. šiukšliadėžė	Projektuojamas sutvirtinti šlaitai	Projektuojamas lietaus nuotekų vamzdis		
Proj. kelkraščio danga	Sklypų riba (geodeziškai matuota)	Proj. apsauginis kelio atitvaras	Proj. A grupės signalinis stulpelis	Projektuojami gabionai	Projektuojami drenažo apžiūros šuliniėliai		
Proj. sankasos šlaitai	Projektuojamas gatvės bordiūras 100x30x15	Proj. apsauginis kelio atitvaro galinis komponentas	Proj. saugus PGK su smūgio slopinimo funkcija	Projektuojama horizontalė, kas 50 cm	Projektuojami lietaus nuotekų šuliniėliai		

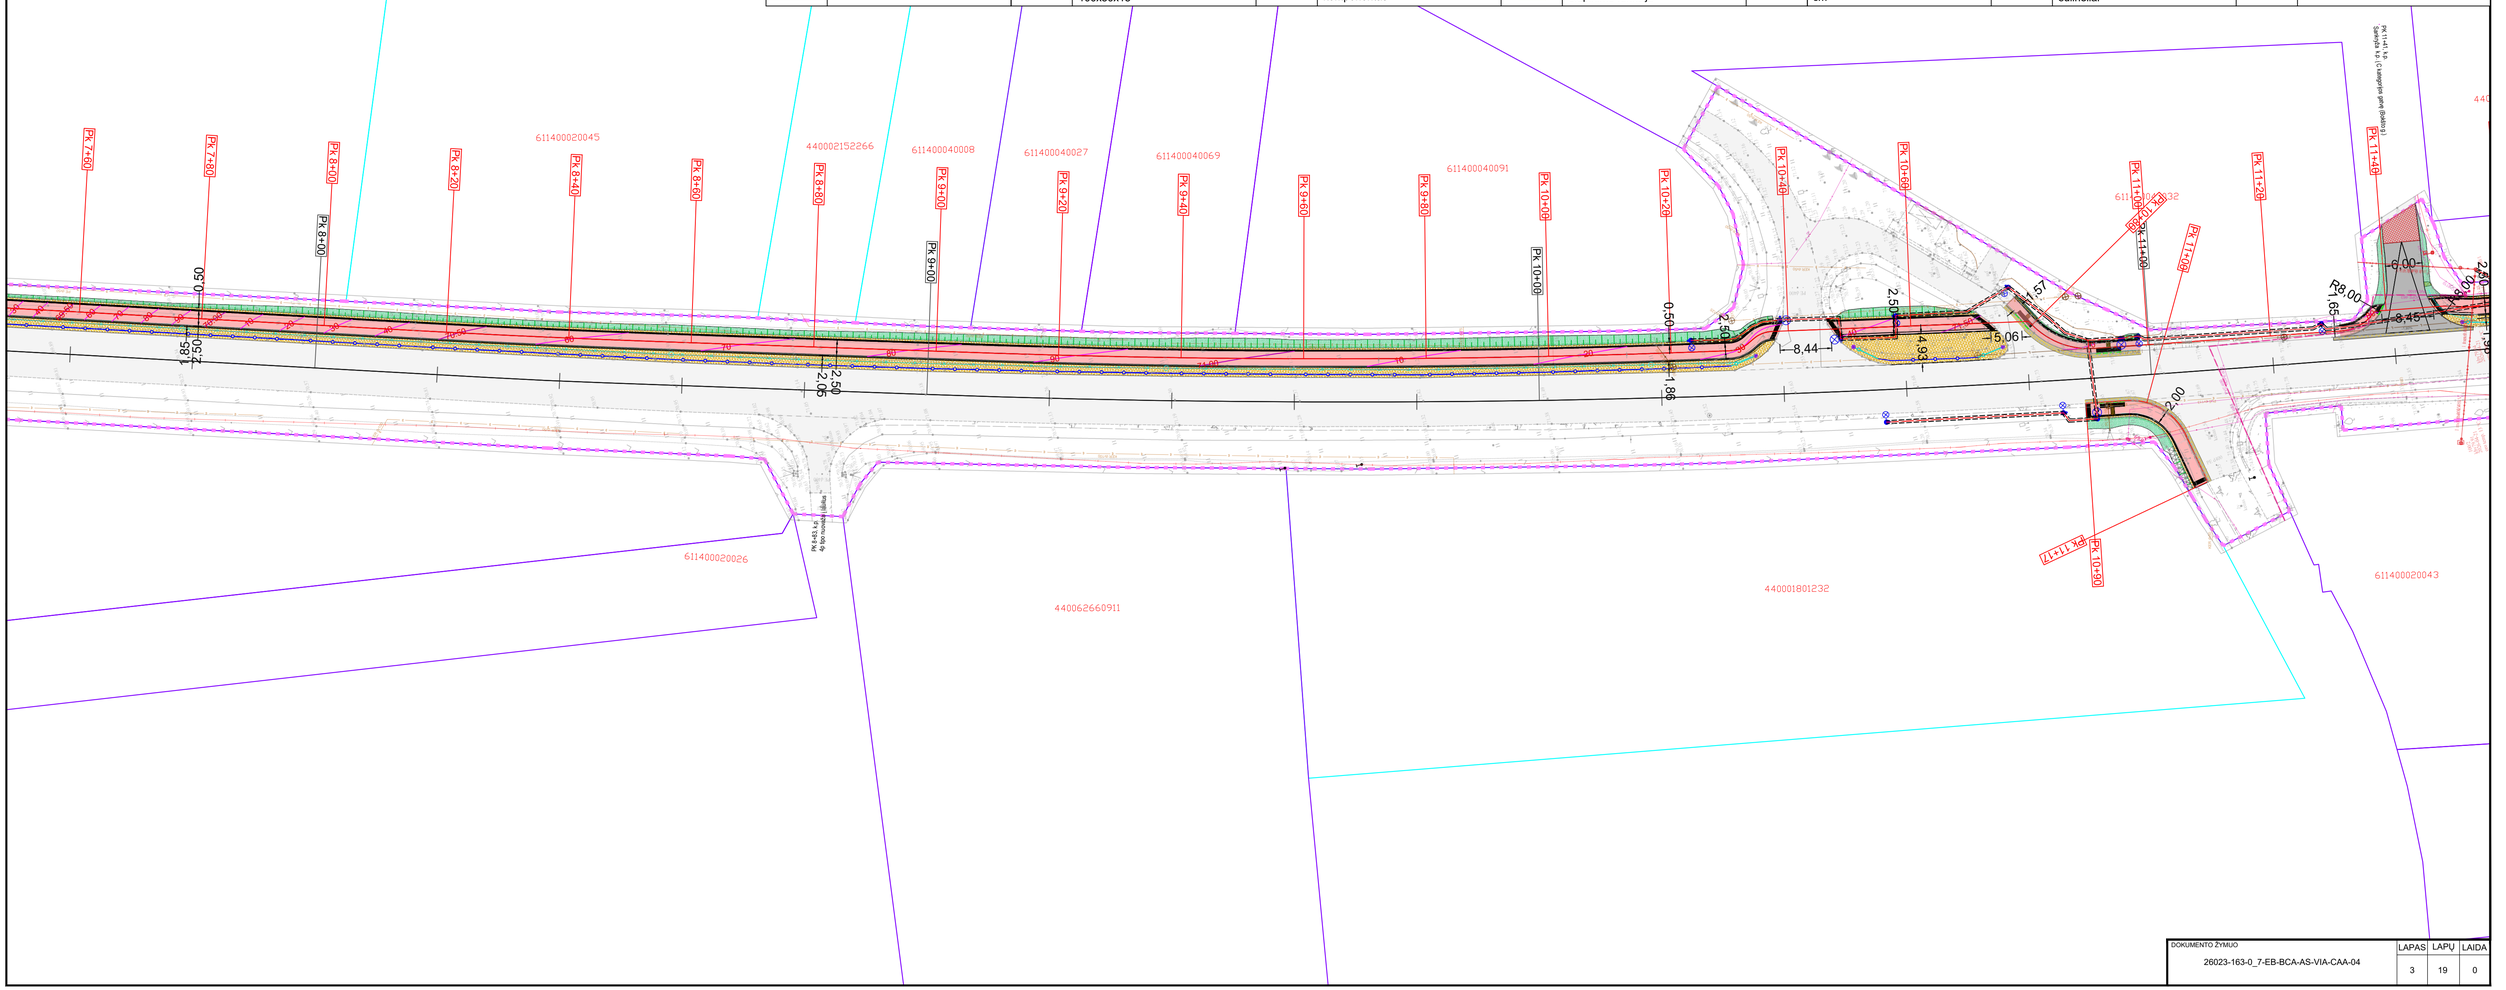

DOKUMENTO ŽYMUO	LAPAS	LAPŲ	LAIDA
26023-163-0_7-EB-BCA-AS-VIA-CAA-04	3	19	0

Sutartiniai ženklai


Proj. tako ašinė linija	Proj. griovio dugnas	Projektuojamas vejos bordiūras 100x20x8	Proj. apsauginė tvorelė su tinklu	Kelio juostos riba	Projektuojama horizontalė, kas 10 cm		Projektinių sprendinių suvedimas iš žvyro dangos su esamais sprendiniais
Esama kelio ašinė linija	Proj. sankasos šlaito kraštas	Projektuojami nužeminti bordiūrai 0cm	Proj. keleivių laukimo paviljonas	Kultūros paveldo objektai ir teritorijos	Projektuojama apšvietimo atrama		Projektinių sprendinių suvedimas iš asfalto dangos su esamais sprendiniais
Proj. tako asfalto danga	Proj. asfaltbetonio dangos kraštas	Projektuojamas įspėjamsis paviršius	Proj. dviračių stovas	Saugomos teritorijos	Projektuojama vandens tekėjimo kryptis		Projektuojama L formos atraminė sienutė
Proj. kelio asfalto danga	Proj. kelkraščio dangos kraštas	Projektuojamas vedimo paviršius	Proj. suoliukas	Proj. Atstatoma dangos konstrukcija	Projektuojamas konstrukcinis drenažas		
Projektuojamos betoninės trinkelės	Sklypų riba (preliminariai matuota)	Esama pralaida	Proj. bet. šiukšliadėžė	Projektuojamas sutvirtinti šlaitai	Projektuojamas lietaus nuotekų vamzdis		
Proj. kelkraščio danga	Sklypų riba (geodeziškai matuota)	Proj. apsauginis kelio atitvaras	Proj. A grupės signalinis stulpelis	Projektuojami gabionai	Projektuojami drenažo apžiūros šulinėliai		
Proj. sankasos šlaitai	Projektuojamas gatvės bordiūras 100x30x15	Proj. apsauginis kelio atitvaro galinis komponentas	Proj. saugus PGK su smūgio slopinimo funkcija	Projektuojama horizontalė, kas 50 cm	Projektuojami lietaus nuotekų šulinėliai		

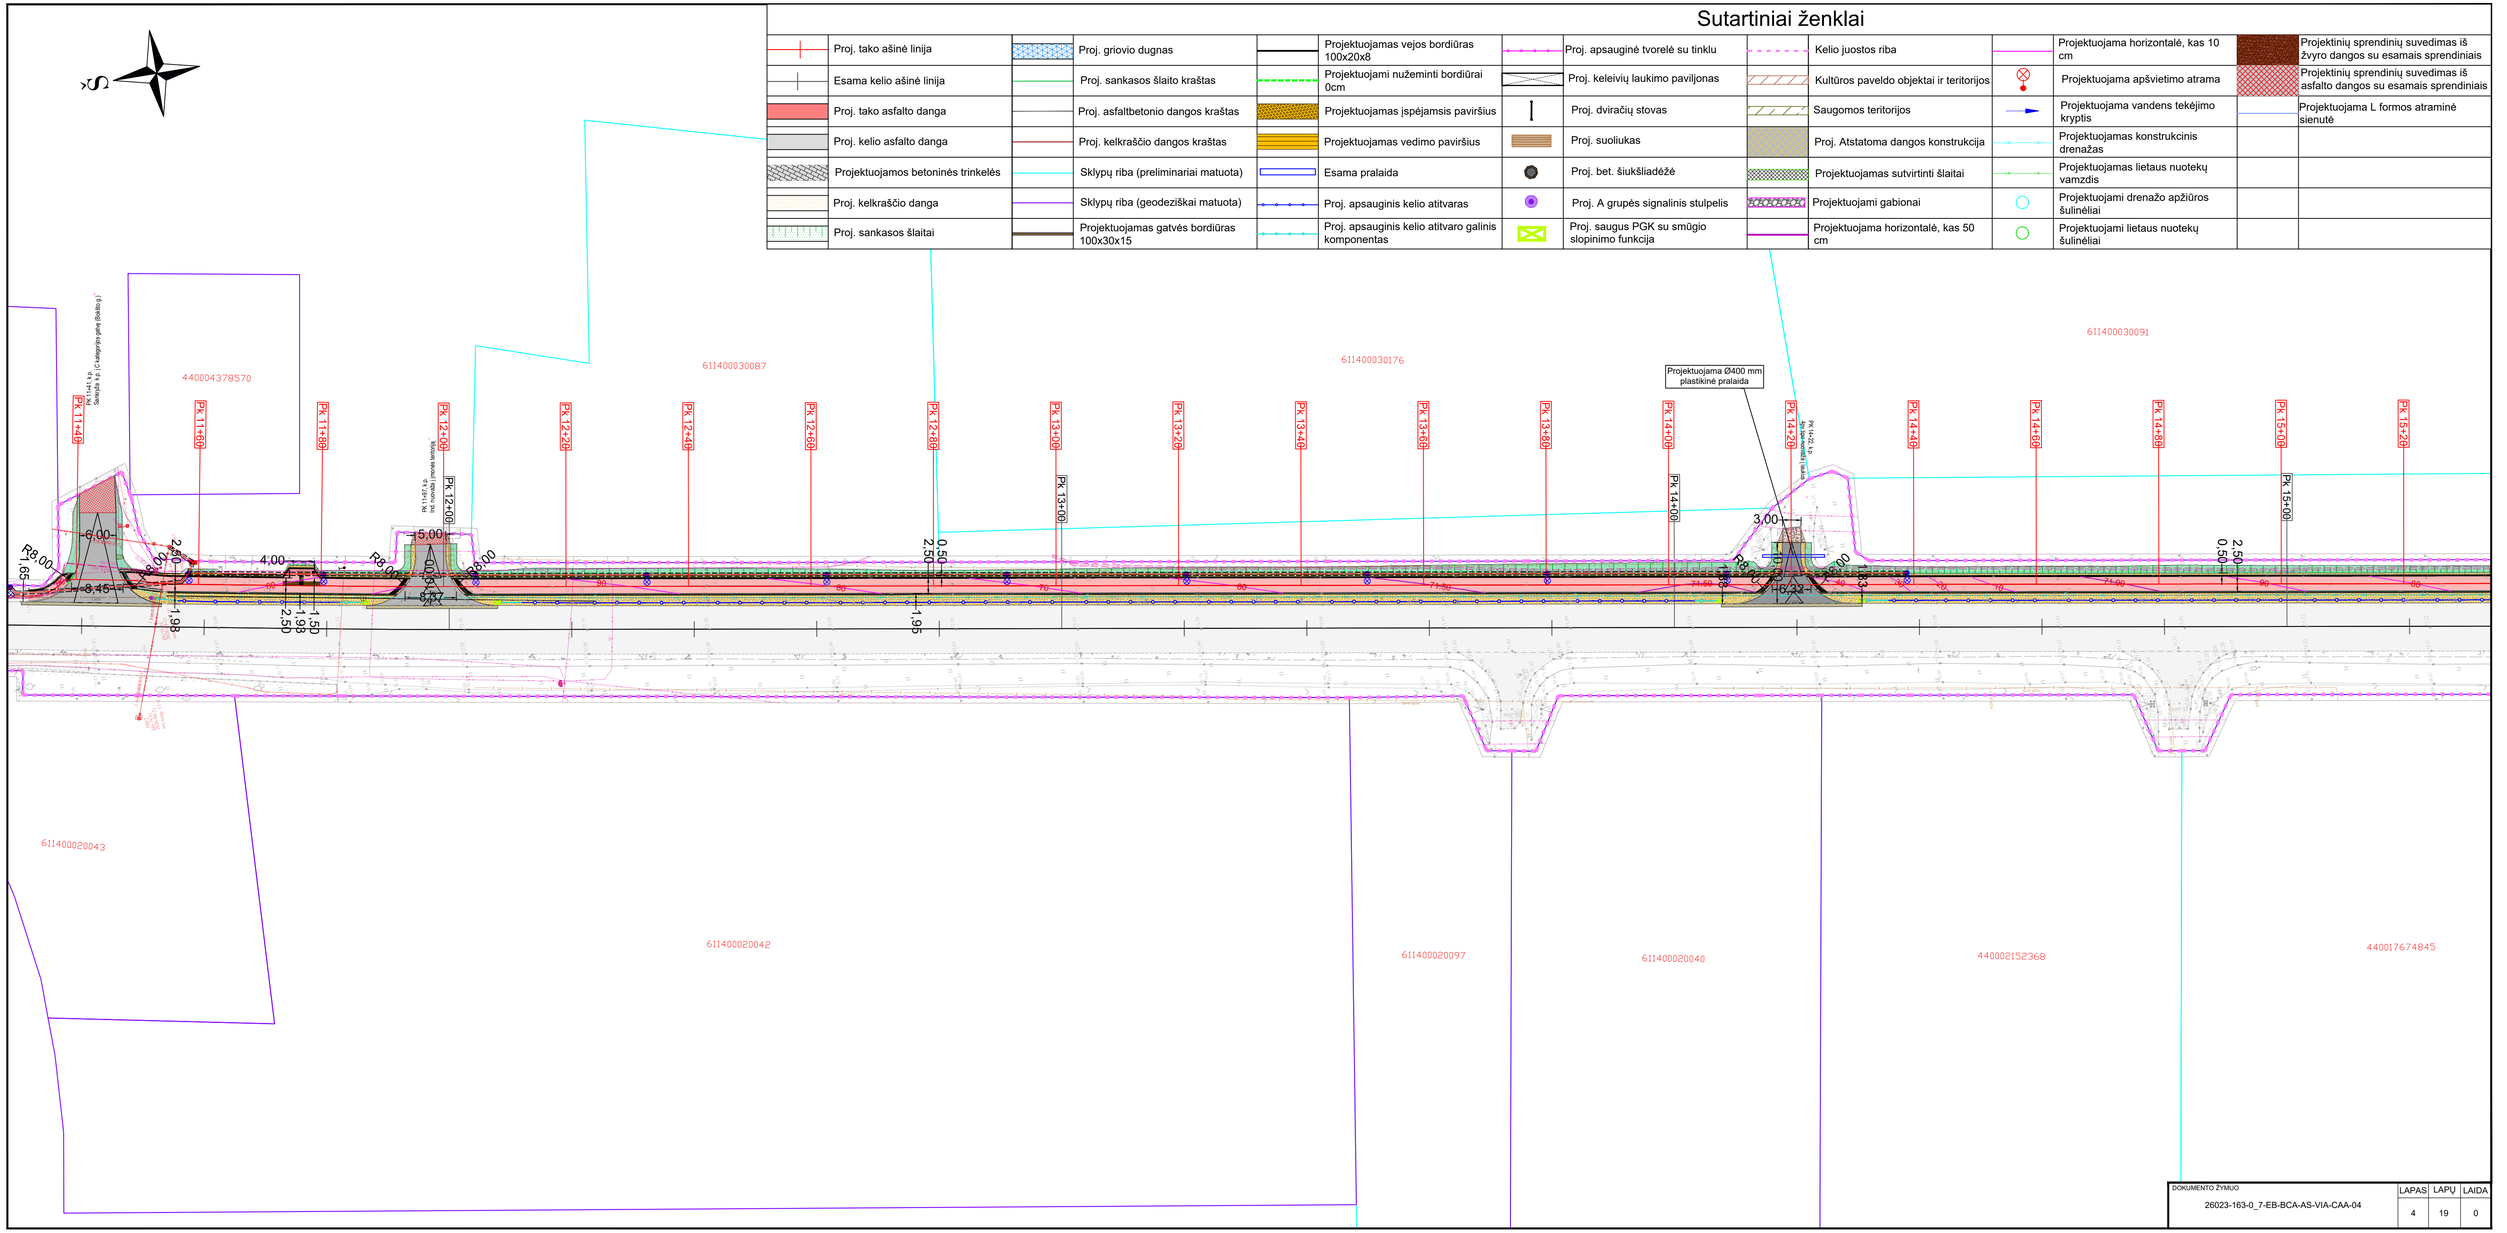

DOKUMENTO ŽYMUO	LAPAS	LAPŲ	LAIDA
26023-163-0_7-EB-BCA-AS-VIA-CAA-04	4	19	0

Sutartiniai ženklai

Proj. tako ašinė linija	Proj. griovio dugnas	Projektuojamas vejos bordiūras 100x20x8	Proj. apsauginė tvorelė su tinklu	Kelio juostos riba	Projektuojama horizontalė, kas 10 cm		Projektinių sprendinių suvedimas iš žvyro dangos su esamais sprendiniais
Esama kelio ašinė linija	Proj. sankasos šlaito kraštas	Projektuojami nužeminti bordiūrai 0cm	Proj. keleivių laukimo paviljonas	Kultūros paveldo objektai ir teritorijos	Projektuojama apšvietimo atrama		Projektinių sprendinių suvedimas iš asfalto dangos su esamais sprendiniais
Proj. tako asfalto danga	Proj. asfaltbetonio dangos kraštas	Projektuojamas įspėjamsis paviršius	Proj. dviračių stovas	Saugomos teritorijos	Projektuojama vandens tekėjimo kryptis		Projektuojama L formos atraminė sienutė
Proj. kelio asfalto danga	Proj. kelkraščio dangos kraštas	Projektuojamas vedimo paviršius	Proj. suoliukas	Proj. Atstatoma dangos konstrukcija	Projektuojamas konstrukcinis drenažas		
Projektuojamos betoninės trinkelės	Sklypų riba (preliminariai matuota)	Esama pralaida	Proj. bet. šiukšliadėžė	Projektuojamas sutvirtinti šlaitai	Projektuojamas lietaus nuotekų vamzdis		
Proj. kelkraščio danga	Sklypų riba (geodeziškai matuota)	Proj. apsauginis kelio atitvaras	Proj. A grupės signalinis stulpelis	Projektuojami gabionai	Projektuojami drenažo apžiūros šuliniėliai		
Proj. sankasos šlaitai	Projektuojamas gatvės bordiūras 100x30x15	Proj. apsauginis kelio atitvaro galinis komponentas	Proj. saugus PGK su smūgio slopinimo funkcija	Projektuojama horizontalė, kas 50 cm	Projektuojami lietaus nuotekų šuliniėliai		

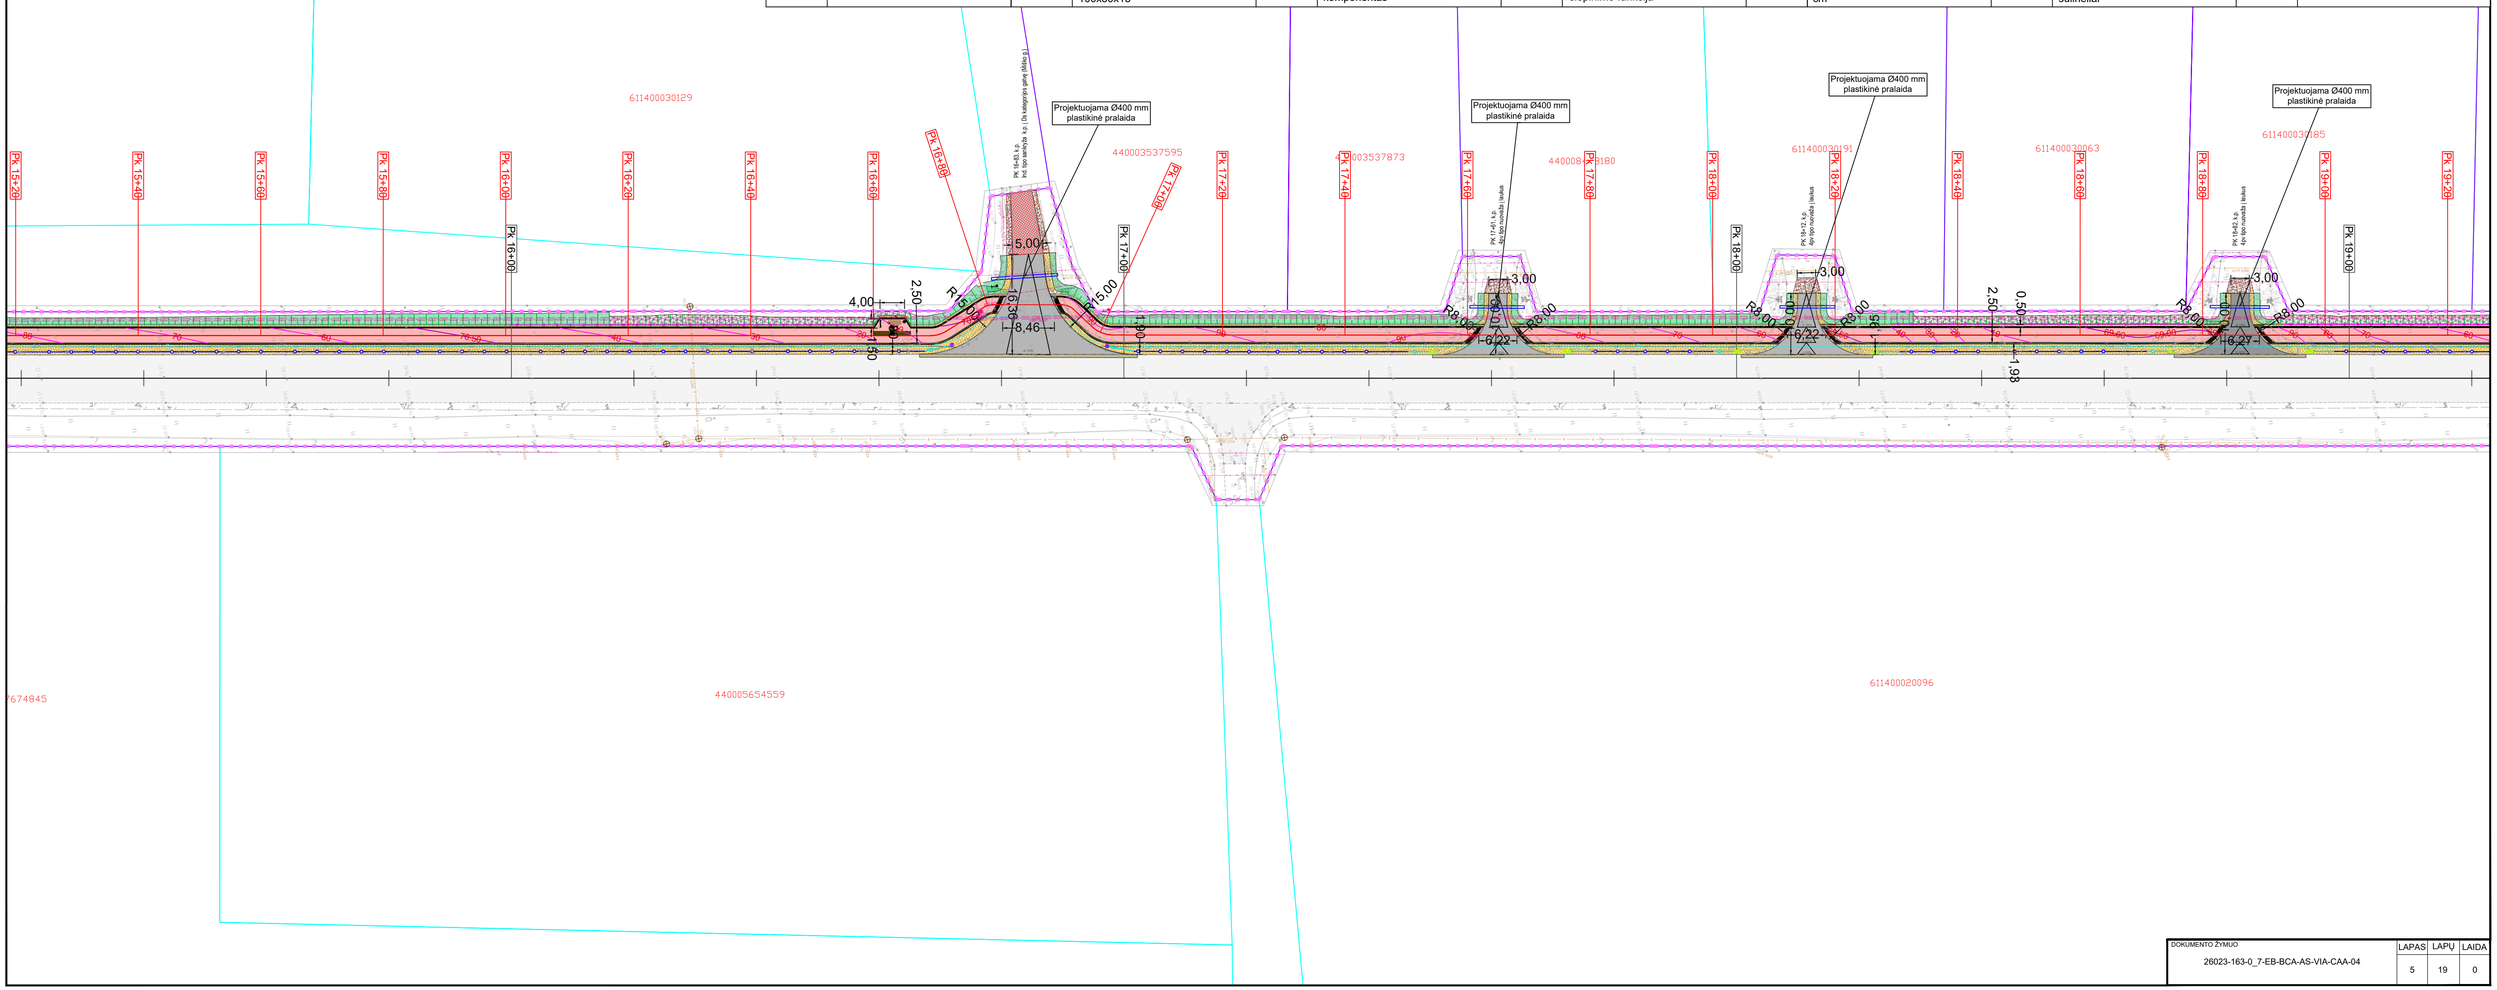

DOKUMENTO ŽYMUO	LAPAS	LAPŲ	LAIDA
26023-163-0_7-EB-BCA-AS-VIA-CAA-04	5	19	0

Sutartiniai ženklai

Proj. tako ašinė linija	Proj. griovio dugnas	Projektuojamas vejos bordiūras 100x20x8	Proj. apsauginė tvorelė su tinklu	Kelio juostos riba	Projektuojama horizontalė, kas 10 cm	Projektinių sprendinių suvedimas iš žvyro dangos su esamais sprendiniais	
Esama kelio ašinė linija	Proj. sankasos šlaito kraštas	Projektuojami nužeminti bordiūrai 0cm	Proj. keleivių laukimo paviljonas	Kultūros paveldo objektai ir teritorijos	Projektuojama apšvietimo atrama	Projektinių sprendinių suvedimas iš asfalto dangos su esamais sprendiniais	
Proj. tako asfalto danga	Proj. asfaltbetonio dangos kraštas	Projektuojamas įspėjamsis paviršius	Proj. dviračių stovas	Saugomos teritorijos	Projektuojama vandens tekėjimo kryptis	Projektuojama L formos atraminė sienutė	
Proj. kelio asfalto danga	Proj. kelkraščio dangos kraštas	Projektuojamas vedimo paviršius	Proj. suoliukas	Proj. Atstatoma dangos konstrukcija	Projektuojamas konstrukcinis drenažas		
Projektuojamos betoninės trinkelės	Sklypų riba (preliminariai matuota)	Esama pralaida	Proj. bet. šiukšliadėžė	Projektuojamas sutvirtinti šlaitai	Projektuojamas lietaus nuotekų vamzdis		
Proj. kelkraščio danga	Sklypų riba (geodeziškai matuota)	Proj. apsauginis kelio atitvaras	Proj. A grupės signalinis stulpelis	Projektuojami gabionai	Projektuojami drenažo apžiūros šulinėliai		
Proj. sankasos šlaitai	Projektuojamas gatvės bordiūras 100x30x15	Proj. apsauginis kelio atitvaro galinis komponentas	Proj. saugus PGK su smūgio slopinimo funkcija	Projektuojama horizontalė, kas 50 cm	Projektuojami lietaus nuotekų šulinėliai		

Buknaičių antrosios senosios kapinės

Buknaičių pirmosios senosios kapinės

Projektuojama Ø400 mm plastikinė pralaida

Projektuojama Ø400 mm plastikinė pralaida

Projektuojama Ø400 mm plastikinė pralaida

Esama Ø1650 mm metalinė gofruota pralaida
[t.alt. = 60.58m; Išt.alt.= 60.42m; L=25.8m

Projektuojama Ø400 mm plastikinė pralaida


PK 19+20 | PK 19+40 | PK 19+60 | PK 19+80 | PK 20+00 | PK 20+20 | PK 20+40 | PK 20+60 | PK 20+80 | PK 21+00 | PK 21+20 | PK 21+40 | PK 21+60 | PK 21+80 | PK 22+00 | PK 22+20 | PK 22+40 | PK 22+60 | PK 22+80 | PK 23+00

3,00 | 0,50 | 2,50 | 1,91 | R8,00 | 6,30 | 6,33 | 6,29 | 4,00 | 1,50 | 0,50 | 1,85 | 2,50 | 6,23

6114000200B2

Sutartiniai ženklai


Proj. tako ašinė linija	Proj. griovio dugnas	Projektuojamas vejos bordiūras 100x20x8	Proj. apsauginė tvorelė su tinklu	Kelio juostos riba	Projektuojama horizontalė, kas 10 cm		Projektinių sprendinių suvedimas iš žvyro dangos su esamais sprendiniais
Esama kelio ašinė linija	Proj. sankasos šlaito kraštas	Projektuojami nužeminti bordiūrai 0cm	Proj. keleivių laukimo paviljonas	Kultūros paveldo objektai ir teritorijos	Projektuojama apšvietimo atrama		Projektinių sprendinių suvedimas iš asfalto dangos su esamais sprendiniais
Proj. tako asfalto danga	Proj. asfaltbetonio dangos kraštas	Projektuojamas įspėjamsis paviršius	Proj. dviračių stovas	Saugomos teritorijos	Projektuojama vandens tekėjimo kryptis		Projektuojama L formos atraminė sienutė
Proj. kelio asfalto danga	Proj. kelkraščio dangos kraštas	Projektuojamas vedimo paviršius	Proj. suoliukas	Proj. Atstatoma dangos konstrukcija	Projektuojamas konstrukcinis drenažas		
Projektuojamos betoninės trinkelės	Sklypų riba (preliminariai matuota)	Esama pralaida	Proj. bet. šiukšliadėžė	Projektuojamas sutvirtinti šlaitai	Projektuojamos lietaus nuotekų vamzdis		
Proj. kelkraščio danga	Sklypų riba (geodeziškai matuota)	Proj. apsauginis kelio atitvaras	Proj. A grupės signalinis stulpelis	Projektuojami gabionai	Projektuojami drenažo apžiūros šulinėliai		
Proj. sankasos šlaitai	Projektuojamas gatvės bordiūras 100x30x15	Proj. apsauginis kelio atitvaro galinis komponentas	Proj. saugus PGK su smūgio slopinimo funkcija	Projektuojama horizontalė, kas 50 cm	Projektuojami lietaus nuotekų šulinėliai		

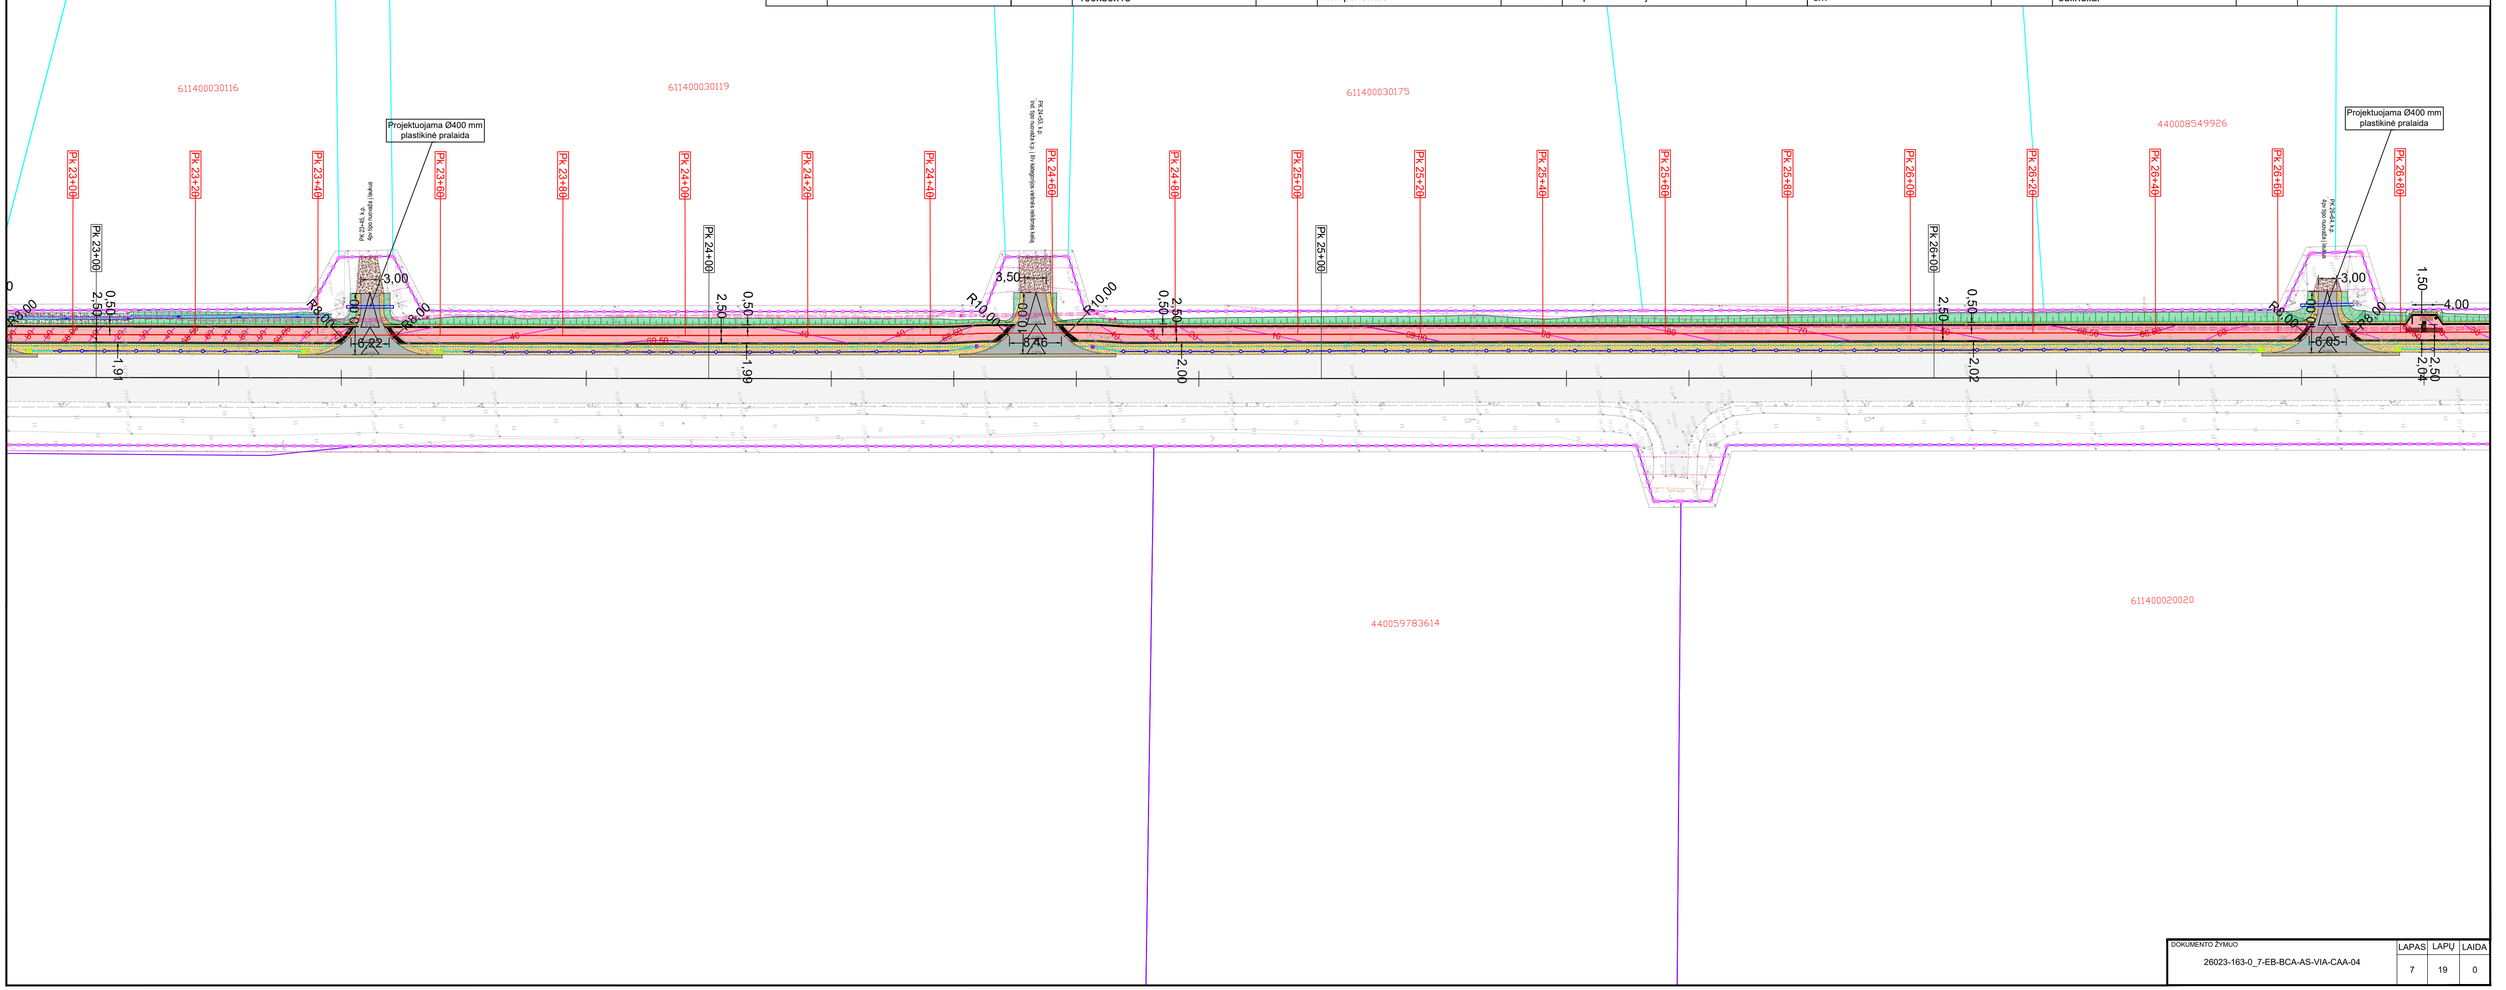

DOKUMENTO ŽYMUO	LAPAS	LAPŲ	LAIDA
26023-163-0_7-EB-BCA-AS-VIA-CAA-04	7	19	0

Sutartiniai ženklai


Proj. tako ašinė linija	Proj. griovio dugnas	Projektuojamas vejos bordiūras 100x20x8	Proj. apsauginė tvorelė su tinklu	Kelio juostos riba	Projektuojama horizontalė, kas 10 cm		Projektinių sprendinių suvedimas iš žvyro dangos su esamais sprendiniais
Esama kelio ašinė linija	Proj. sankasos šlaito kraštas	Projektuojami nužeminti bordiūrai 0cm	Proj. keleivių laukimo paviljonas	Kultūros paveldo objektai ir teritorijos	Projektuojama apšvietimo atrama		Projektinių sprendinių suvedimas iš asfalto dangos su esamais sprendiniais
Proj. tako asfalto danga	Proj. asfaltbetonio dangos kraštas	Projektuojamas įspėjamsis paviršius	Proj. dviračių stovas	Saugomos teritorijos	Projektuojama vandens tekėjimo kryptis		Projektuojama L formos atraminė sienutė
Proj. kelio asfalto danga	Proj. kelkraščio dangos kraštas	Projektuojamas vedimo paviršius	Proj. suoliukas	Proj. Atstatoma dangos konstrukcija	Projektuojamas konstrukcinis drenažas		
Projektuojamos betoninės trinkelės	Sklypų riba (preliminariai matuota)	Esama pralaida	Proj. bet. šiukšliadėžė	Projektuojamas sutvirtinti šlaitai	Projektuojamas lietaus nuotekų vamzdis		
Proj. kelkraščio danga	Sklypų riba (geodeziškai matuota)	Proj. apsauginis kelio atitvaras	Proj. A grupės signalinis stulpelis	Projektuojami gabionai	Projektuojami drenažo apžiūros šulinėliai		
Proj. sankasos šlaitai	Projektuojamas gatvės bordiūras 100x30x15	Proj. apsauginis kelio atitvaro galinis komponentas	Proj. saugus PGK su smūgio slopinimo funkcija	Projektuojama horizontalė, kas 50 cm	Projektuojami lietaus nuotekų šulinėliai		

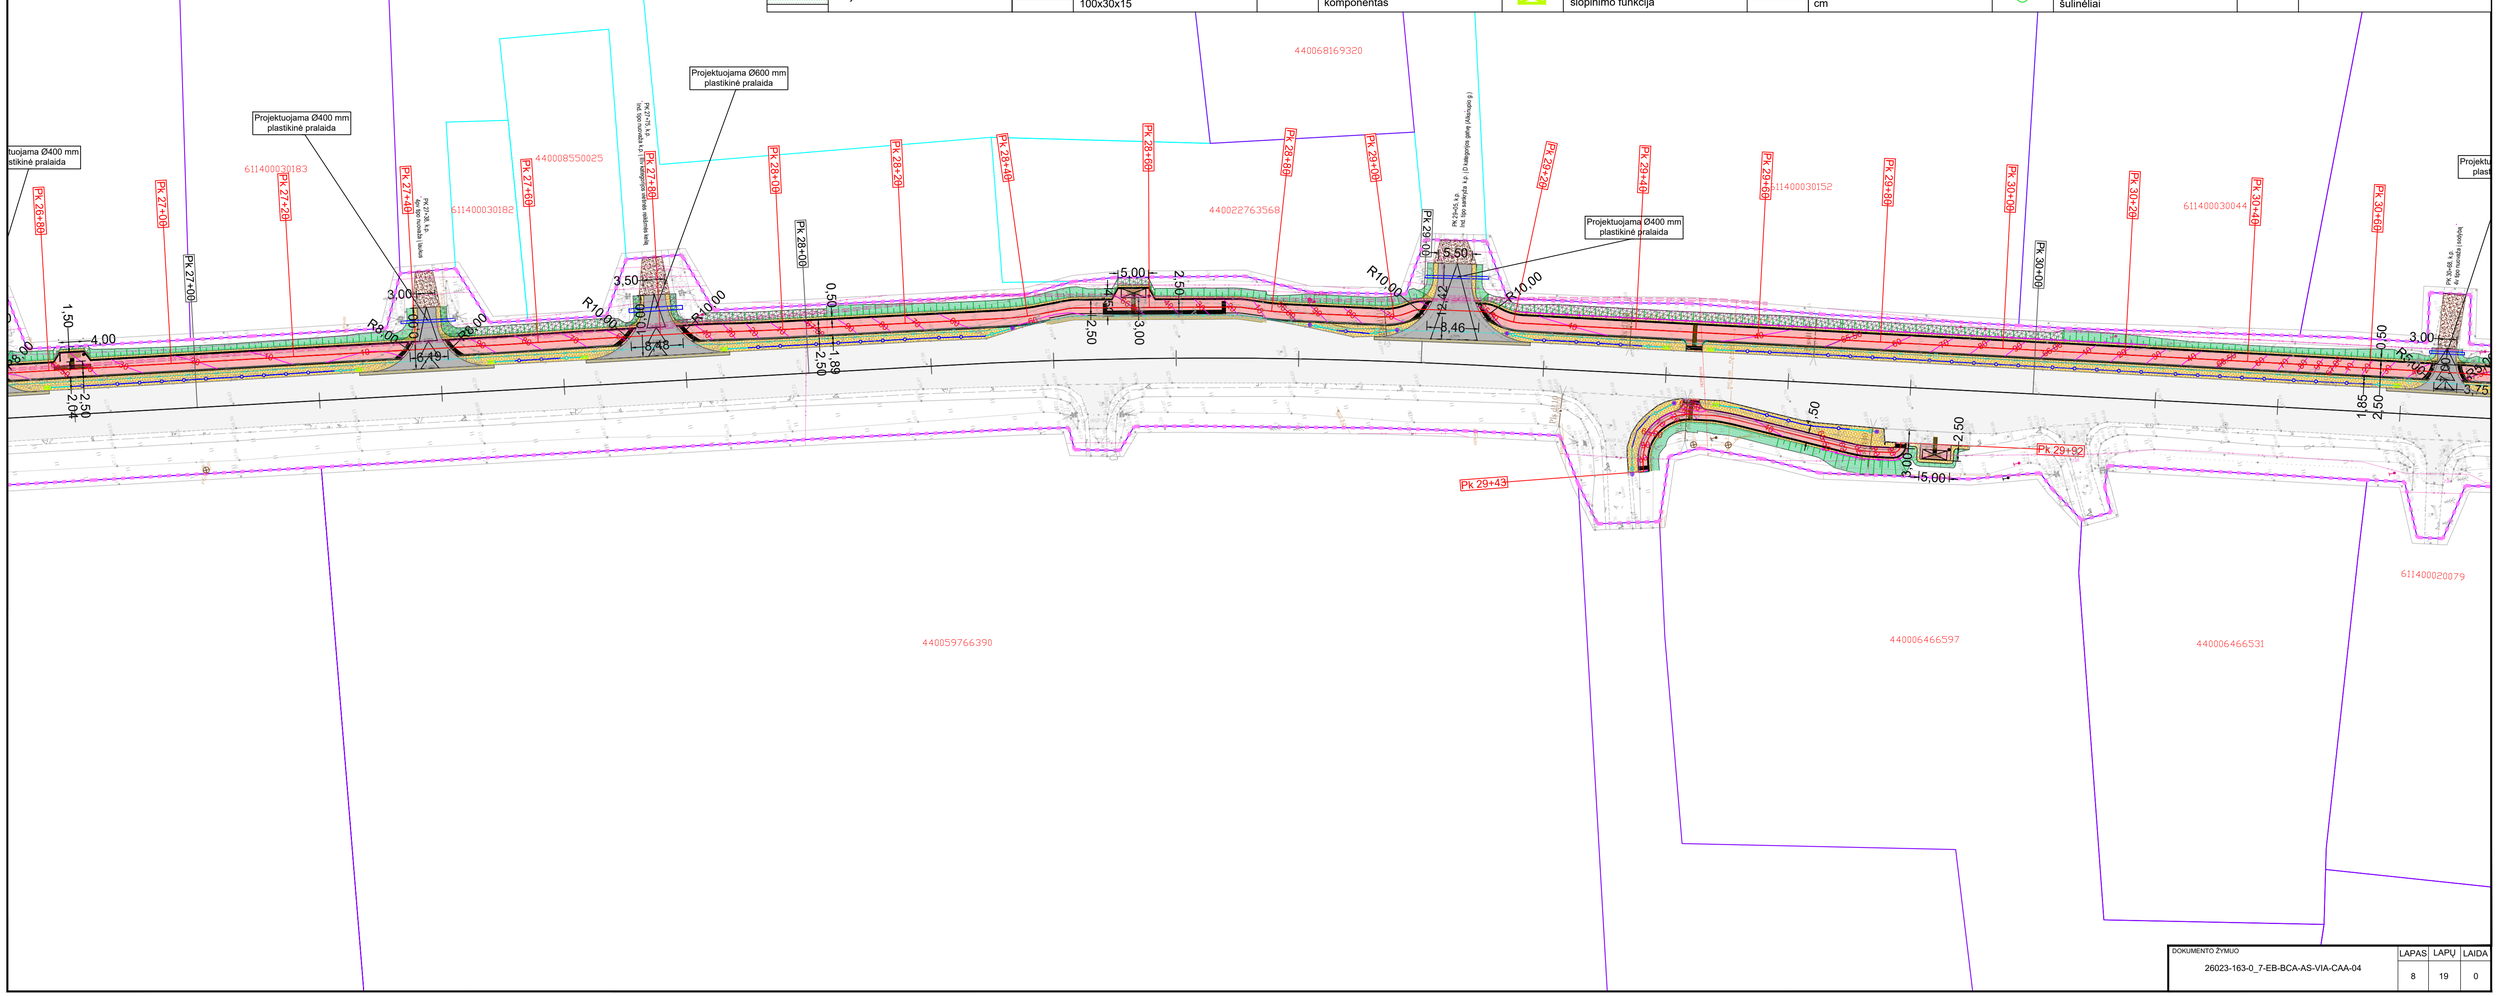

DOKUMENTO ŽYMUO	LAPAS	LAPŲ	LAIDA
26023-163-0_7-EB-BCA-AS-VIA-CAA-04	8	19	0

Sutartiniai ženklai


Proj. tako ašinė linija	Proj. griovio dugnas	Projektuojamas vejos bordiūras 100x20x8	Proj. apsauginė tvorelė su tinklu	Kelio juostos riba	Projektuojama horizontalė, kas 10 cm	Projektinių sprendinių suvedimas iš žvyro dangos su esamais sprendiniais	
Esama kelio ašinė linija	Proj. sankasos šlaito kraštas	Projektuojami nužeminti bordiūrai 0cm	Proj. keleivių laukimo paviljonas	Kultūros paveldo objektai ir teritorijos	Projektuojama apšvietimo atrama	Projektinių sprendinių suvedimas iš asfalto dangos su esamais sprendiniais	
Proj. tako asfalto danga	Proj. asfaltbetonio dangos kraštas	Projektuojamas įspėjamasis paviršius	Proj. dviračių stovas	Saugomos teritorijos	Projektuojama vandens tekėjimo kryptis	Projektuojama L formos atraminė sienutė	
Proj. kelio asfalto danga	Proj. kelkraščio dangos kraštas	Projektuojamas vedimo paviršius	Proj. suoliukas	Proj. Atstatoma dangos konstrukcija	Projektuojamas konstrukcinis drenažas		
Projektuojamos betoninės trinkelės	Sklypų riba (preliminariai matuota)	Esama pralaida	Proj. bet. šiukšliadėžė	Projektuojamas sutvirtinti šlaitai	Projektuojamas lietaus nuotekų vamzdis		
Proj. kelkraščio danga	Sklypų riba (geodeziškai matuota)	Proj. apsauginis kelio atitvaras	Proj. A grupės signalinis stulpelis	Projektuojami gabionai	Projektuojami drenažo apžiūros šulinėliai		
Proj. sankasos šlaitai	Projektuojamas gatvės bordiūras 100x30x15	Proj. apsauginis kelio atitvaro galinis komponentas	Proj. saugus PGK su smūgio slopinimo funkcija	Projektuojama horizontalė, kas 50 cm	Projektuojami lietaus nuotekų šulinėliai		

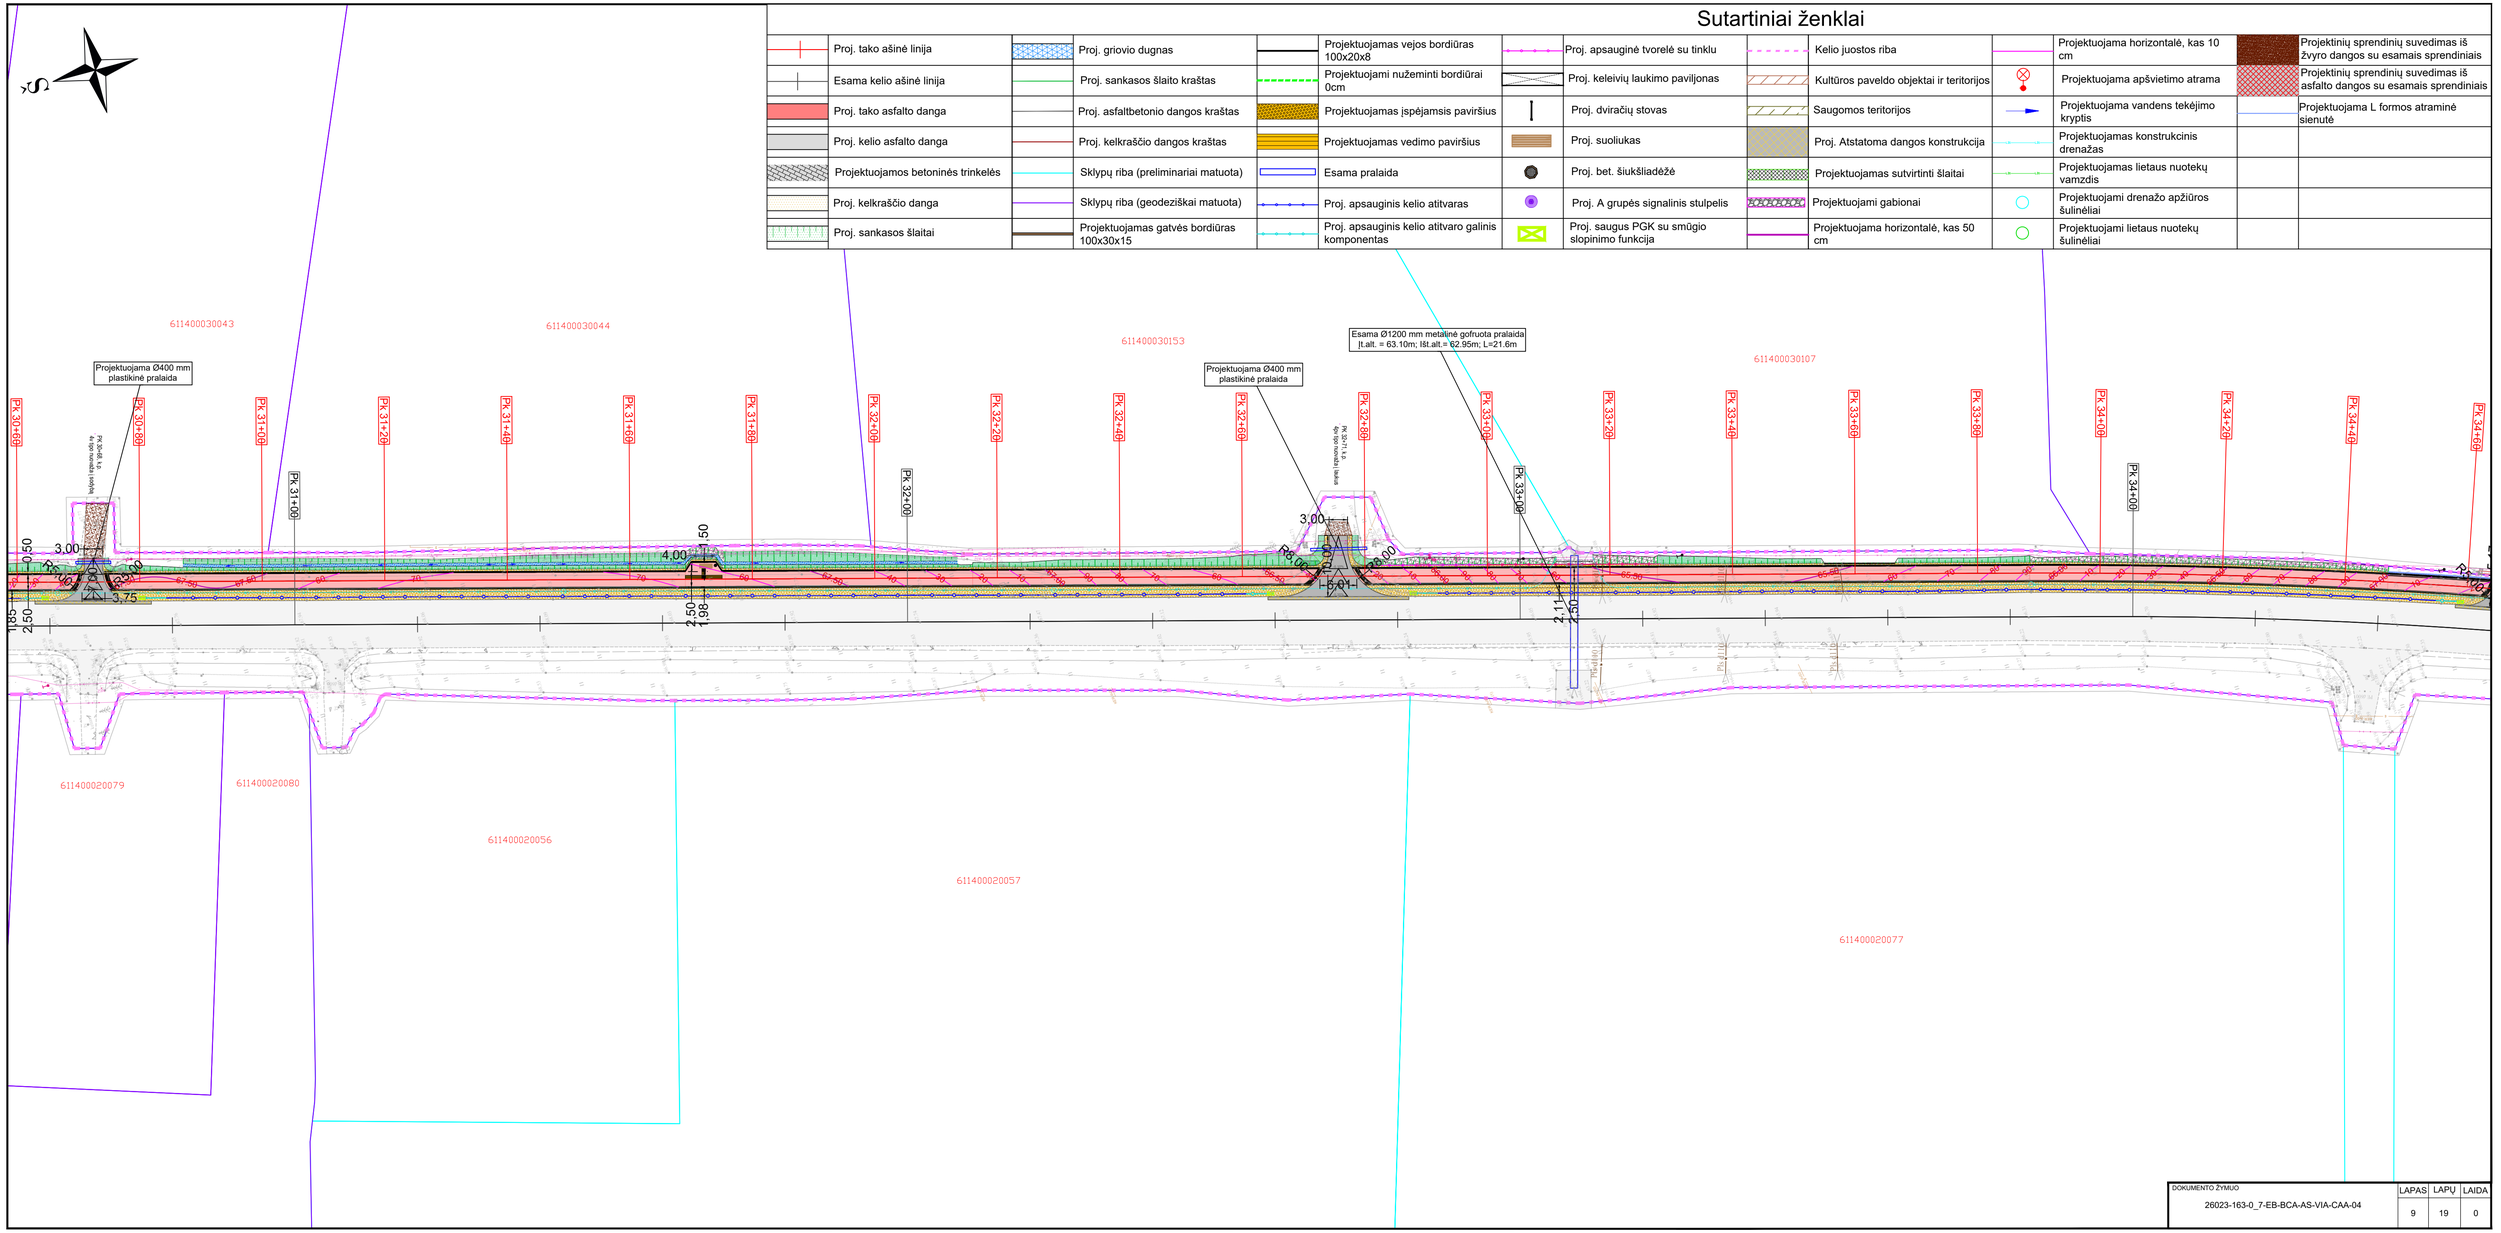

DOKUMENTO ŽYMUO	LAPAS	LAPŲ	LAIDA
26023-163-0_7-EB-BCA-AS-VIA-CAA-04	9	19	0

Sutartiniai ženklai

Proj. tako ašinė linija	Proj. griovio dugnas	Projektuojamas vejos bordiūras 100x20x8	Proj. apsauginė tvorelė su tinklu	Kelio juostos riba	Projektuojama horizontalė, kas 10 cm		Projektinių sprendinių suvedimas iš žvyro dangos su esamais sprendiniais
Esama kelio ašinė linija	Proj. sankasos šlaito kraštas	Projektuojami nužeminti bordiūrai 0cm	Proj. keleivių laukimo paviljonas	Kultūros paveldo objektai ir teritorijos	Projektuojama apšvietimo atrama		Projektinių sprendinių suvedimas iš asfalto dangos su esamais sprendiniais
Proj. tako asfalto danga	Proj. asfaltbetonio dangos kraštas	Projektuojamas įspėjamsis paviršius	Proj. dviračių stovas	Saugomos teritorijos	Projektuojama vandens tekėjimo kryptis		Projektuojama L formos atraminė sienutė
Proj. kelio asfalto danga	Proj. kelkraščio dangos kraštas	Projektuojamas vedimo paviršius	Proj. suoliukas	Proj. Atstatoma dangos konstrukcija	Projektuojamas konstrukcinis drenažas		
Projektuojamos betoninės trinkelės	Sklypų riba (preliminariai matuota)	Esama pralaida	Proj. bet. šiukšliadėžė	Projektuojamas sutvirtinti šlaitai	Projektuojamas lietaus nuotekų vamzdis		
Proj. kelkraščio danga	Sklypų riba (geodeziškai matuota)	Proj. apsauginis kelio atitvaras	Proj. A grupės signalinis stulpelis	Projektuojami gabionai	Projektuojami drenažo apžiūros šuliniėliai		
Proj. sankasos šlaitai	Projektuojamas gatvės bordiūras 100x30x15	Proj. apsauginis kelio atitvaro galinis komponentas	Proj. saugus PGK su smūgio slopinimo funkcija	Projektuojama horizontalė, kas 50 cm	Projektuojami lietaus nuotekų šuliniėliai		

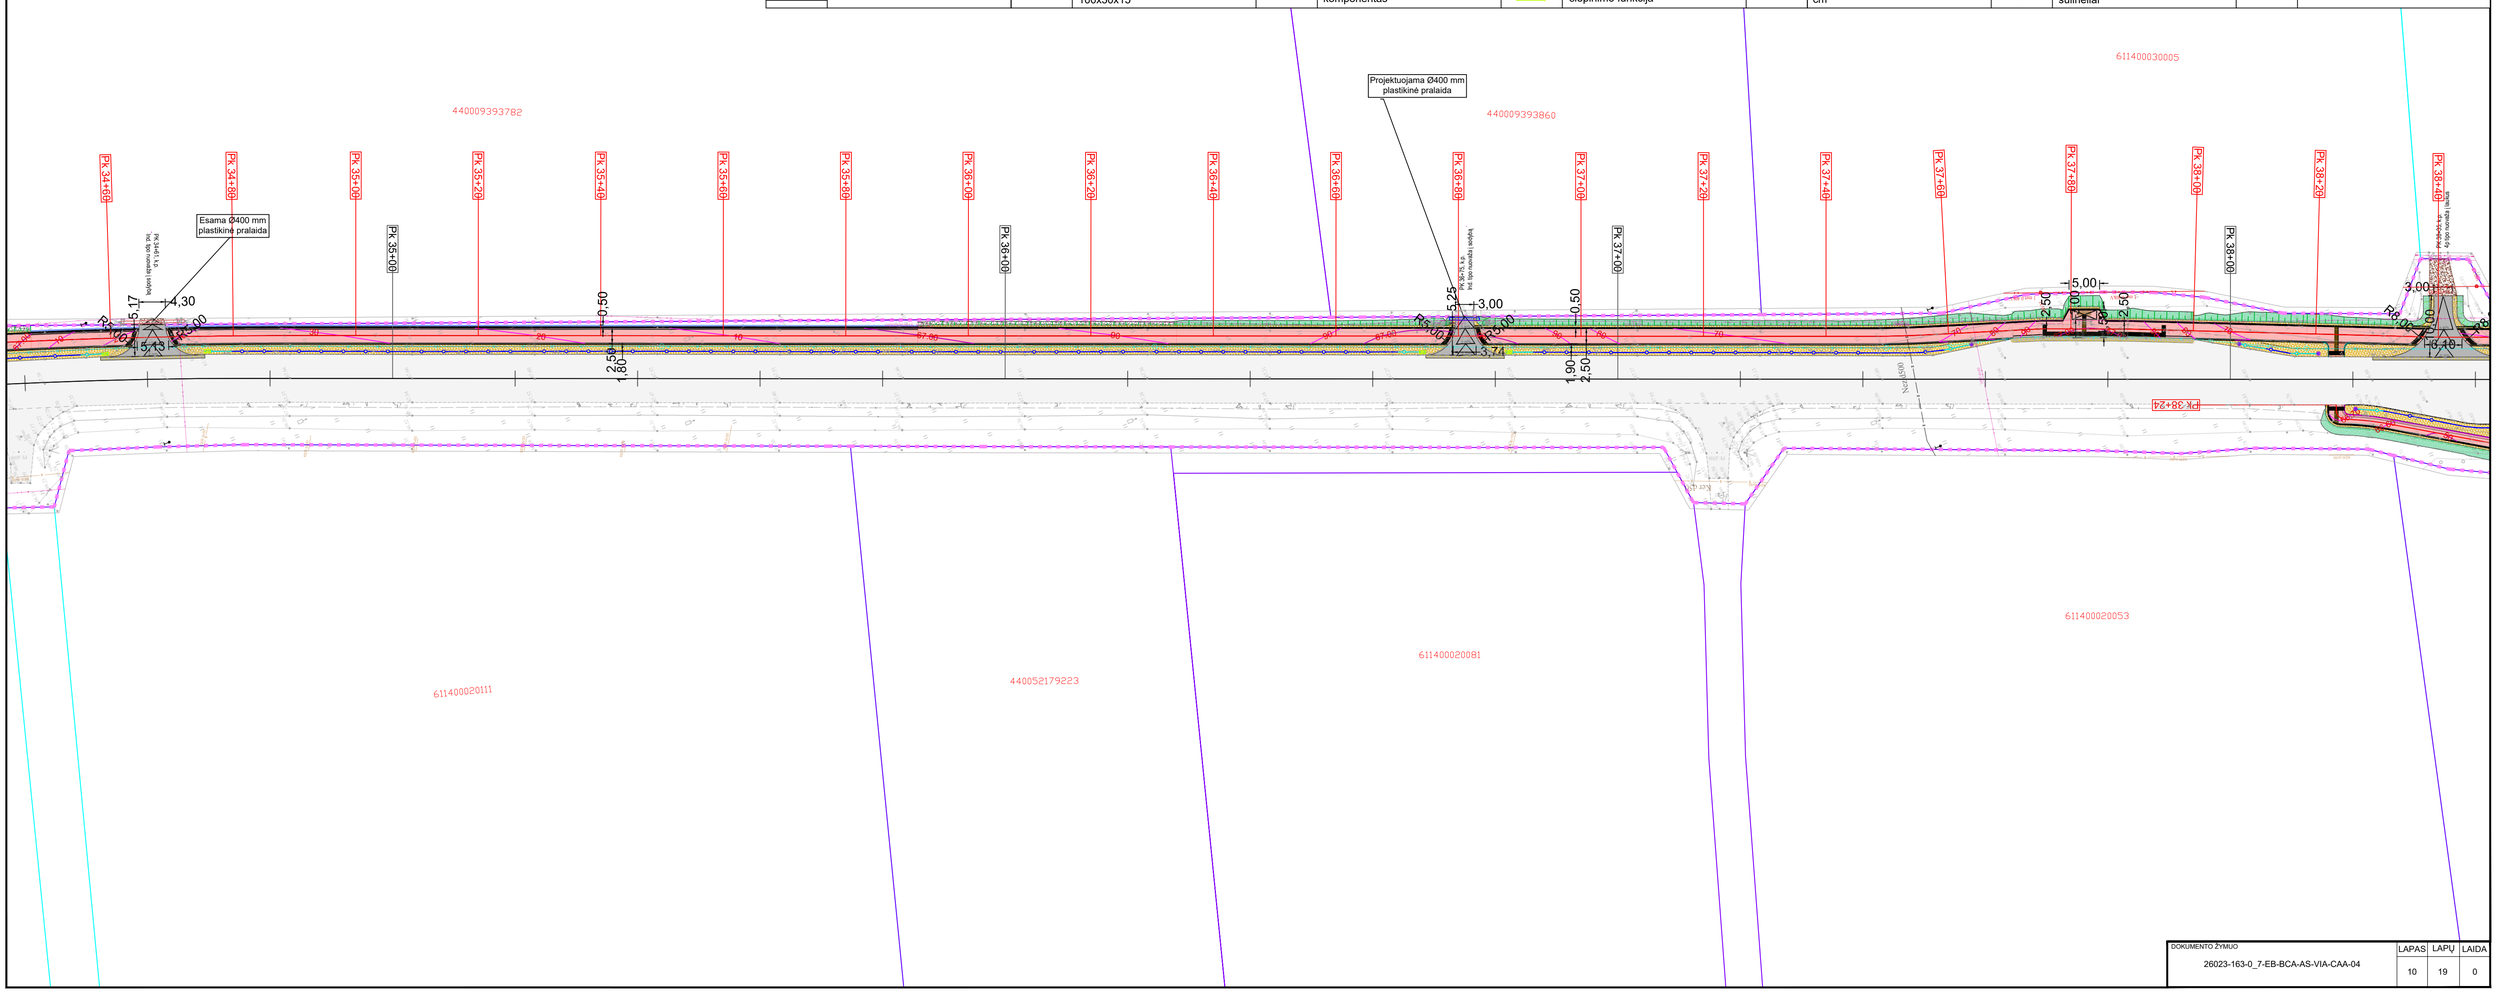

DOKUMENTO ŽYMUO	LAPAS	LAPŲ	LAIDA
26023-163-0_7-EB-BCA-AS-VIA-CAA-04	10	19	0

Sutartiniai ženklai

Proj. tako ašinė linija	Proj. griovio dugnas	Projektuojamas vejos bordiūras 100x20x8	Proj. apsauginė tvorelė su tinklu	Kelio juostos riba	Projektuojama horizontalė, kas 10 cm	Projektinių sprendinių suvedimas iš žvyro dangos su esamais sprendiniais
Esama kelio ašinė linija	Proj. sankasos šlaito kraštas	Projektuojami nužeminti bordiūrai 0cm	Proj. keleivių laukimo paviljonas	Kultūros paveldo objektai ir teritorijos	Projektuojama apšvietimo atrama	Projektinių sprendinių suvedimas iš asfalto dangos su esamais sprendiniais
Proj. tako asfalto danga	Proj. asfaltbetonio dangos kraštas	Projektuojamas įspėjamsis paviršius	Proj. dviračių stovas	Saugomos teritorijos	Projektuojama vandens tekėjimo kryptis	Projektuojama L formos atraminė sienutė
Proj. kelio asfalto danga	Proj. kelkraščio dangos kraštas	Projektuojamas vedimo paviršius	Proj. suoliukas	Proj. Atstatoma dangos konstrukcija	Projektuojamas konstrukcinis drenažas	
Projektuojamos betoninės trinkelės	Sklypų riba (preliminariai matuota)	Esama pralaida	Proj. bet. šiukšliadėžė	Projektuojamas sutvirtinti šlaitai	Projektuojamas lietaus nuotekų vamzdis	
Proj. kelkraščio danga	Sklypų riba (geodeziškai matuota)	Proj. apsauginis kelio atitvaras	Proj. A grupės signalinis stulpelis	Projektuojami gabionai	Projektuojami drenažo apžiūros šulinėliai	
Proj. sankasos šlaitai	Projektuojamas gatvės bordiūras 100x30x15	Proj. apsauginis kelio atitvaro galinis komponentas	Proj. saugus PGK su smūgio slopinimo funkcija	Projektuojama horizontalė, kas 50 cm	Projektuojami lietaus nuotekų šulinėliai	

Projektuojamas Ø2850 mm metalinės gofruotos pralaidos praplaninimas
Įt.alt. = 63.25m; Išt.alt.= 63.26m; L=4.0m

Esama Ø2850 mm metalinė gofruota pralaida
Įt.alt. = 63.25m; Išt.alt.= 63.15m; L=15.7m


Projektuojama Ø400 mm plastikinė pralaida

611400030004
611400030127
611400030103
611400020084
611400020068
611400020036

DOKUMENTO ŽYMUO	LAPAS	LAPŲ	LAIDA
26023-163-0_7-EB-BCA-AS-VIA-CAA-04	11	19	0

Sutartiniai ženklai


Proj. tako ašinė linija	Proj. griovio dugnas	Projektuojamas vejos bordiūras 100x20x8	Proj. apsauginė tvorelė su tinklu	Kelio juostos riba	Projektuojama horizontalė, kas 10 cm	Projektinių sprendinių suvedimas iš žvyro dangos su esamais sprendiniais	
Esama kelio ašinė linija	Proj. sankasos šlaito kraštas	Projektuojami nužeminti bordiūrai 0cm	Proj. keleivių laukimo paviljonas	Kultūros paveldo objektai ir teritorijos	Projektuojama apšvietimo atrama	Projektinių sprendinių suvedimas iš asfalto dangos su esamais sprendiniais	
Proj. tako asfalto danga	Proj. asfaltbetonio dangos kraštas	Projektuojamas įspėjamasis paviršius	Proj. dviračių stovas	Saugomos teritorijos	Projektuojama vandens tekėjimo kryptis	Projektuojama L formos atraminė sienutė	
Proj. kelio asfalto danga	Proj. kelkraščio dangos kraštas	Projektuojamas vedimo paviršius	Proj. suoliukas	Proj. Atstatoma dangos konstrukcija	Projektuojamas konstrukcinis drenažas		
Projektuojamos betoninės trinkelės	Sklypų riba (preliminariai matuota)	Esama pralaida	Proj. bet. šiukšliadėžė	Projektuojamas sutvirtinti šlaitai	Projektuojamas lietaus nuotekų vamzdis		
Proj. kelkraščio danga	Sklypų riba (geodeziškai matuota)	Proj. apsauginis kelio atitvaras	Proj. A grupės signalinis stulpelis	Projektuojami gabionai	Projektuojami drenažo apžiūros šulinėliai		
Proj. sankasos šlaitai	Projektuojamas gatvės bordiūras 100x30x15	Proj. apsauginis kelio atitvaro galinis komponentas	Proj. saugus PGK su smūgio slopinimo funkcija	Projektuojama horizontalė, kas 50 cm	Projektuojami lietaus nuotekų šulinėliai		

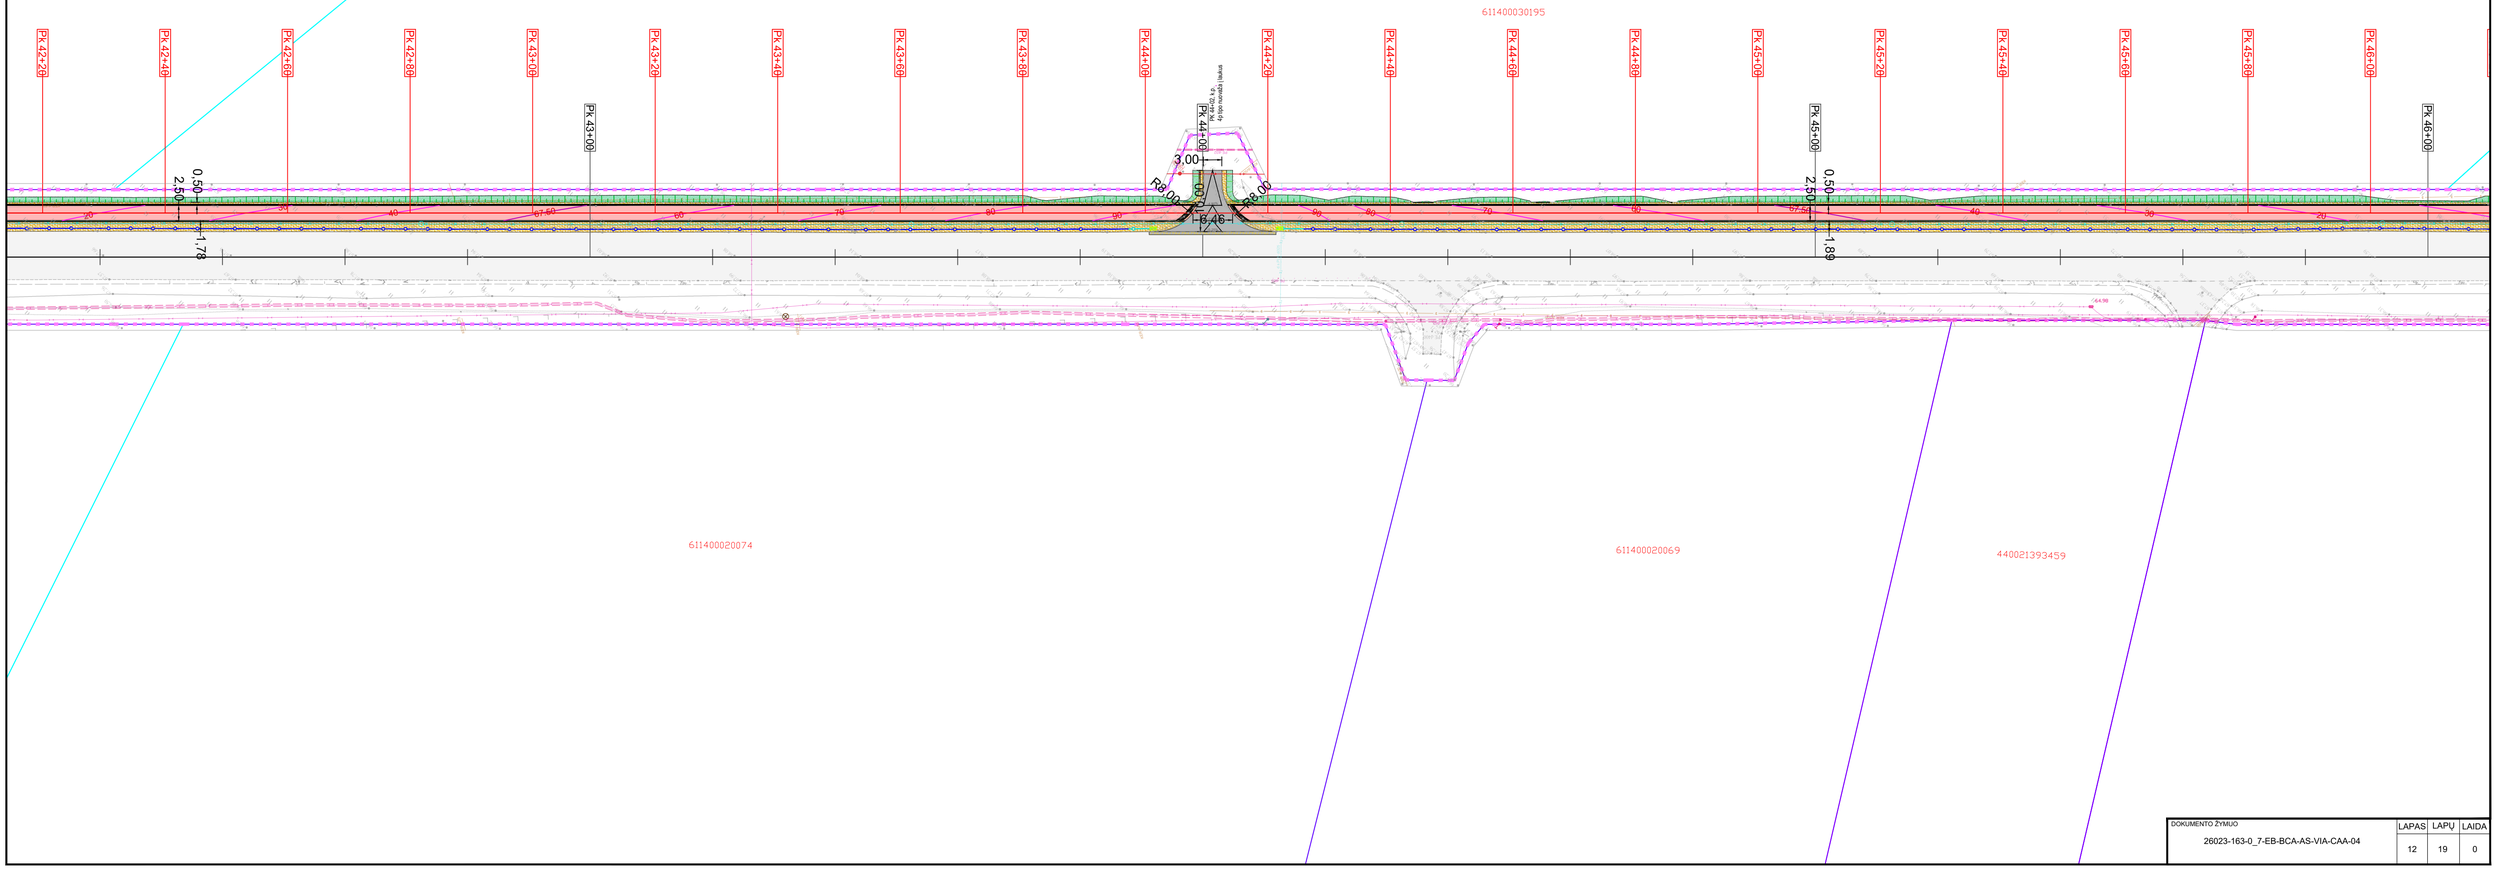

DOKUMENTO ŽYMUO	LAPAS	LAPŲ	LAIDA
26023-163-0_7-EB-BCA-AS-VIA-CAA-04	12	19	0


Sutartiniai ženklai

Proj. tako ašinė linija	Proj. griovio dugnas	Projektuojamas vejos bordiūras 100x20x8	Proj. apsauginė tvorelė su tinklu	Kelio juostos riba	Projektuojama horizontalė, kas 10 cm	Projektinių sprendinių suvedimas iš žvyro dangos su esamais sprendiniais	
Esama kelio ašinė linija	Proj. sankasos šlaito kraštas	Projektuojami nužeminti bordiūrai 0cm	Proj. keleivių laukimo paviljonas	Kultūros paveldo objektai ir teritorijos	Projektuojama apšvietimo atrama	Projektinių sprendinių suvedimas iš asfalto dangos su esamais sprendiniais	
Proj. tako asfalto danga	Proj. asfaltbetonio dangos kraštas	Projektuojamas įspėjamsis paviršius	Proj. dviračių stovas	Saugomos teritorijos	Projektuojama vandens tekėjimo kryptis	Projektuojama L formos atraminė sienutė	
Proj. kelio asfalto danga	Proj. kelkraščio dangos kraštas	Projektuojamas vedimo paviršius	Proj. suoliukas	Proj. Atstatoma dangos konstrukcija	Projektuojamas konstrukcinis drenažas		
Projektuojamos betoninės trinkelės	Sklypų riba (preliminariai matuota)	Esama pralaida	Proj. bet. šiukšliadėžė	Projektuojamas sutvirtinti šlaitai	Projektuojamas lietaus nuotekų vamzdis		
Proj. kelkraščio danga	Sklypų riba (geodeziškai matuota)	Proj. apsauginis kelio atitvaras	Proj. A grupės signalinis stulpelis	Projektuojami gabionai	Projektuojami drenažo apžiūros šulinėliai		
Proj. sankasos šlaitai	Projektuojamas gatvės bordiūras 100x30x15	Proj. apsauginis kelio atitvaro galinis komponentas	Proj. saugus PGK su smūgio slopinimo funkcija	Projektuojama horizontalė, kas 50 cm	Projektuojami lietaus nuotekų šulinėliai		

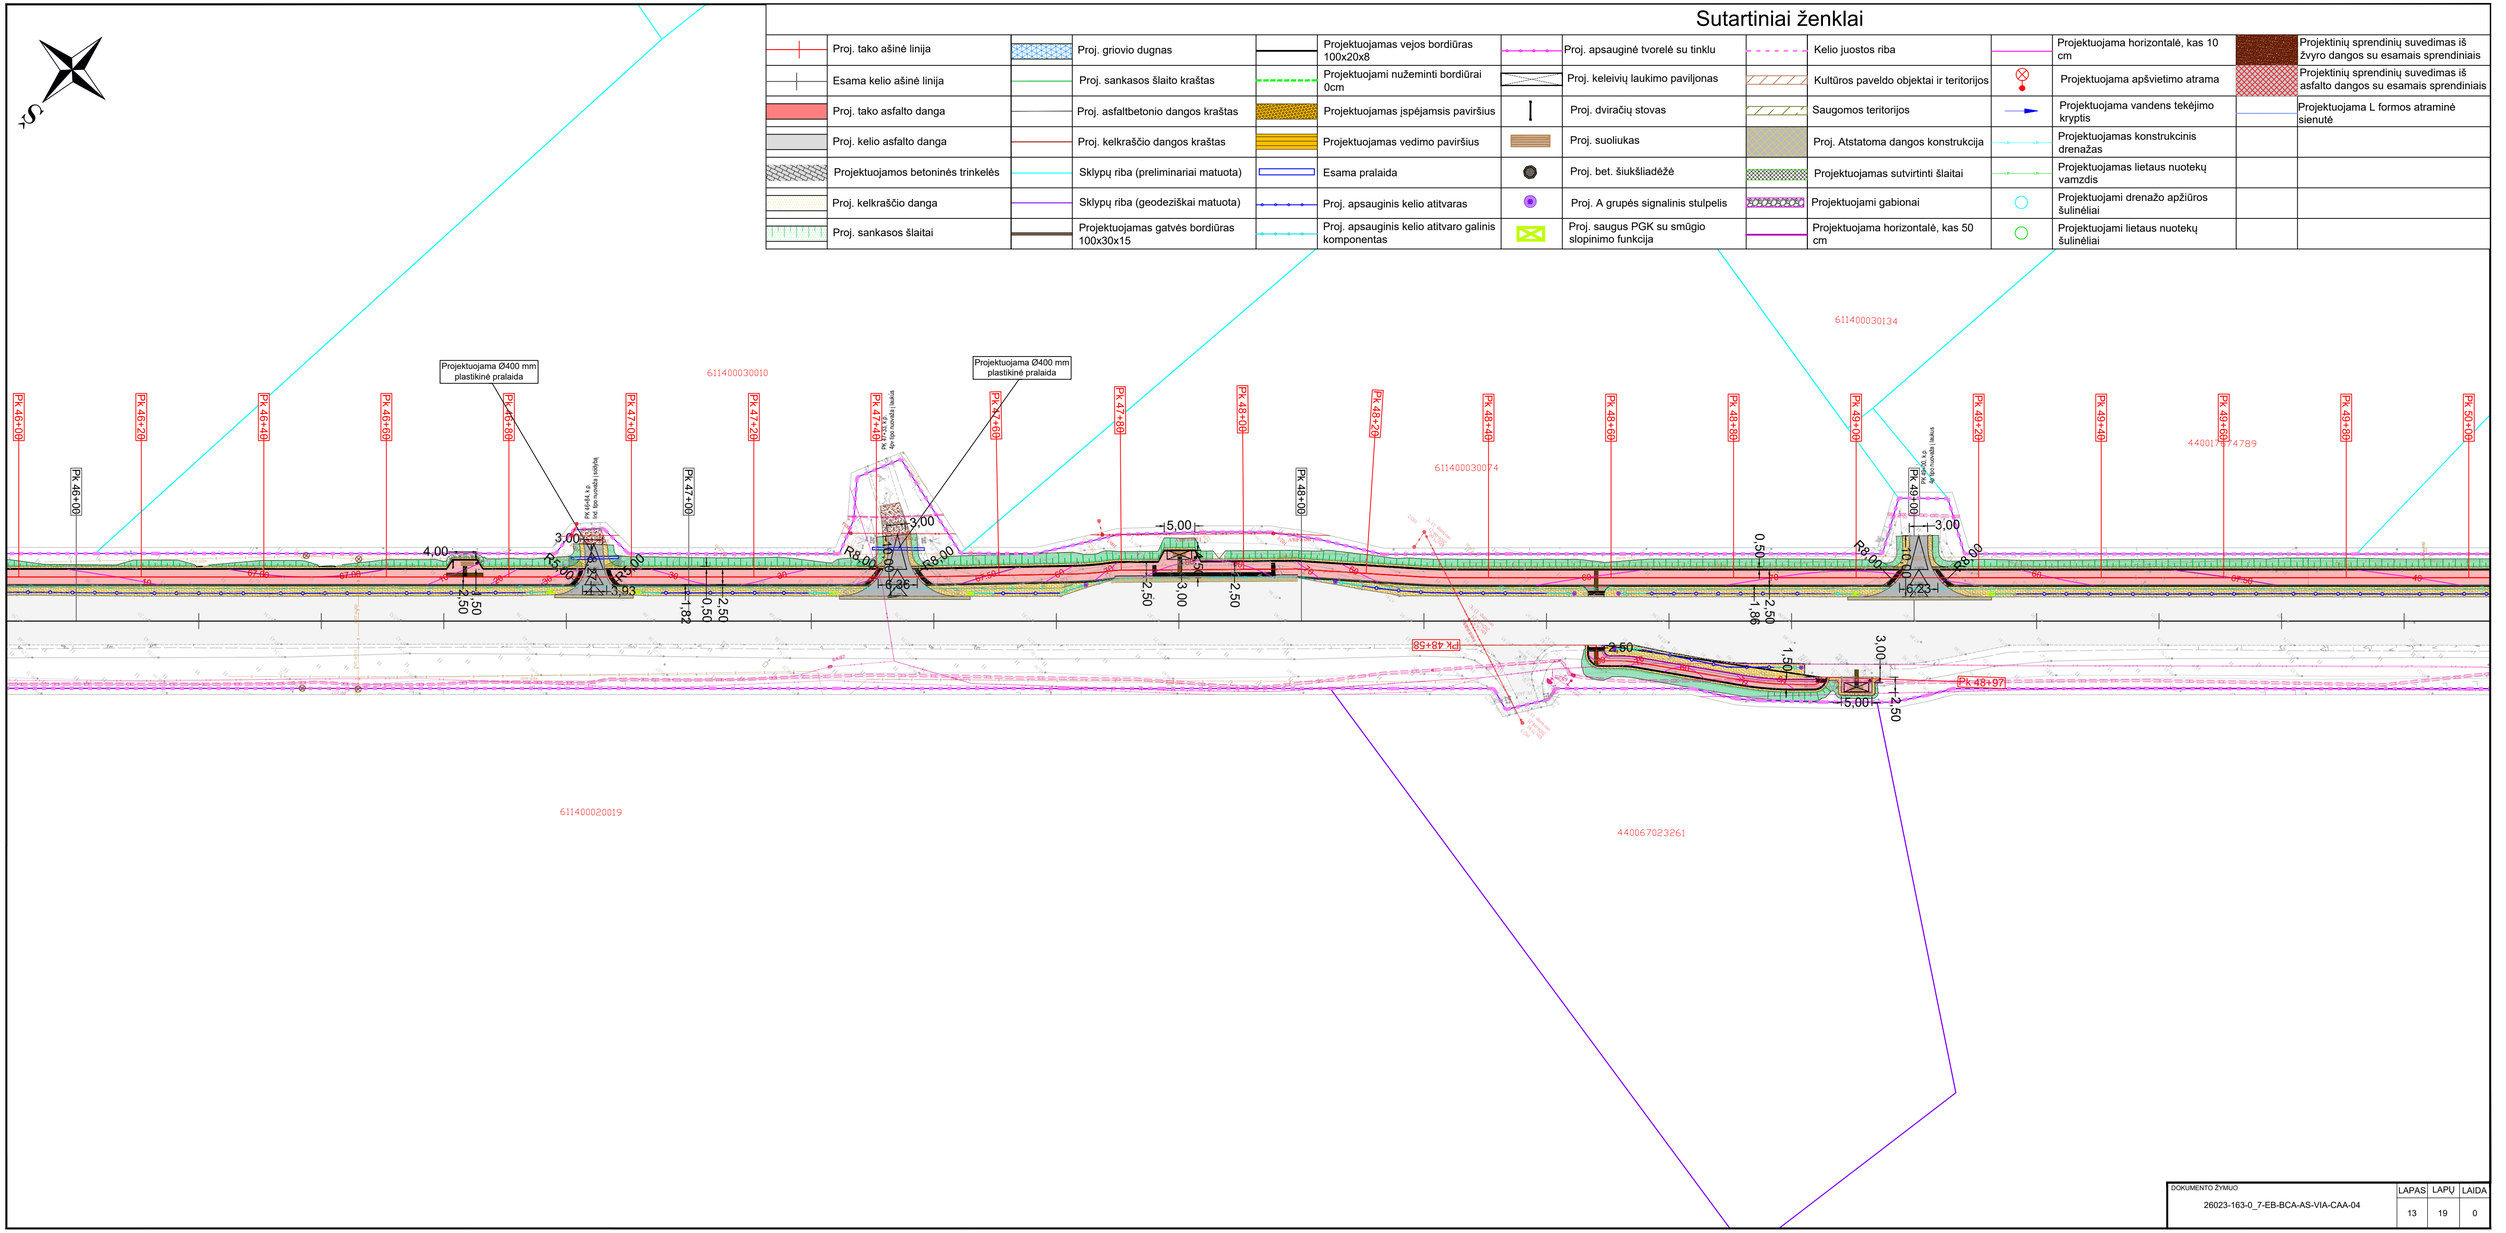
Projektuojama Ø400 mm plastikinė pralaida
Projektuojama Ø400 mm plastikinė pralaida
611400030010
611400030134
611400030074
44001[illegible]4789
611400020019
44006702326[illegible]
Pk 46+00
Pk 46+20
Pk 46+40
Pk 46+60
Pk 46+80
Pk 47+00
Pk 47+20
Pk 47+40
Pk 47+60
Pk 47+80
Pk 48+00
Pk 48+20
Pk 48+40
Pk 48+60
Pk 48+80
Pk 49+00
Pk 49+20
Pk 49+40
Pk 49+60
Pk 49+80
Pk 50+00
Pk 48+56
Pk 48+97
4,00
3,00
5,00
2,50
3,00
1,50
0,50
1,86
0,23
1,82
3,93
0,86
R8,00
R8,00
R8,00

Sutartiniai ženklai


Proj. tako ašinė linija	Proj. griovio dugnas	Projektuojamas vejos bordiūras 100x20x8	Proj. apsauginė tvorelė su tinklu	Kelio juostos riba	Projektuojama horizontalė, kas 10 cm	Projektinių sprendinių suvedimas iš žvyro dangos su esamais sprendiniais
Esama kelio ašinė linija	Proj. sankasos šlaito kraštas	Projektuojami nužeminti bordiūrai 0cm	Proj. keleivių laukimo paviljonas	Kultūros paveldo objektai ir teritorijos	Projektuojama apšvietimo atrama	Projektinių sprendinių suvedimas iš asfalto dangos su esamais sprendiniais
Proj. tako asfalto danga	Proj. asfaltbetonio dangos kraštas	Projektuojamas įspėjamsis paviršius	Proj. dviračių stovas	Saugomos teritorijos	Projektuojama vandens tekėjimo kryptis	Projektuojama L formos atraminė sienutė
Proj. kelio asfalto danga	Proj. kelkraščio dangos kraštas	Projektuojamas vedimo paviršius	Proj. suoliukas	Proj. Atstatoma dangos konstrukcija	Projektuojamas konstrukcinis drenažas	
Projektuojamos betoninės trinkelės	Sklypų riba (preliminariai matuota)	Esama pralaida	Proj. bet. šiukšliadėžė	Projektuojamas sutvirtinti šlaitai	Projektuojamas lietaus nuotekų vamzdis	
Proj. kelkraščio danga	Sklypų riba (geodeziškai matuota)	Proj. apsauginis kelio atitvaras	Proj. A grupės signalinis stulpelis	Projektuojami gabionai	Projektuojami drenažo apžiūros šulinėliai	
Proj. sankasos šlaitai	Projektuojamas gatvės bordiūras 100x30x15	Proj. apsauginis kelio atitvaro galinis komponentas	Proj. saugus PGK su smūgio slopinimo funkcija	Projektuojama horizontalė, kas 50 cm	Projektuojami lietaus nuotekų šulinėliai	

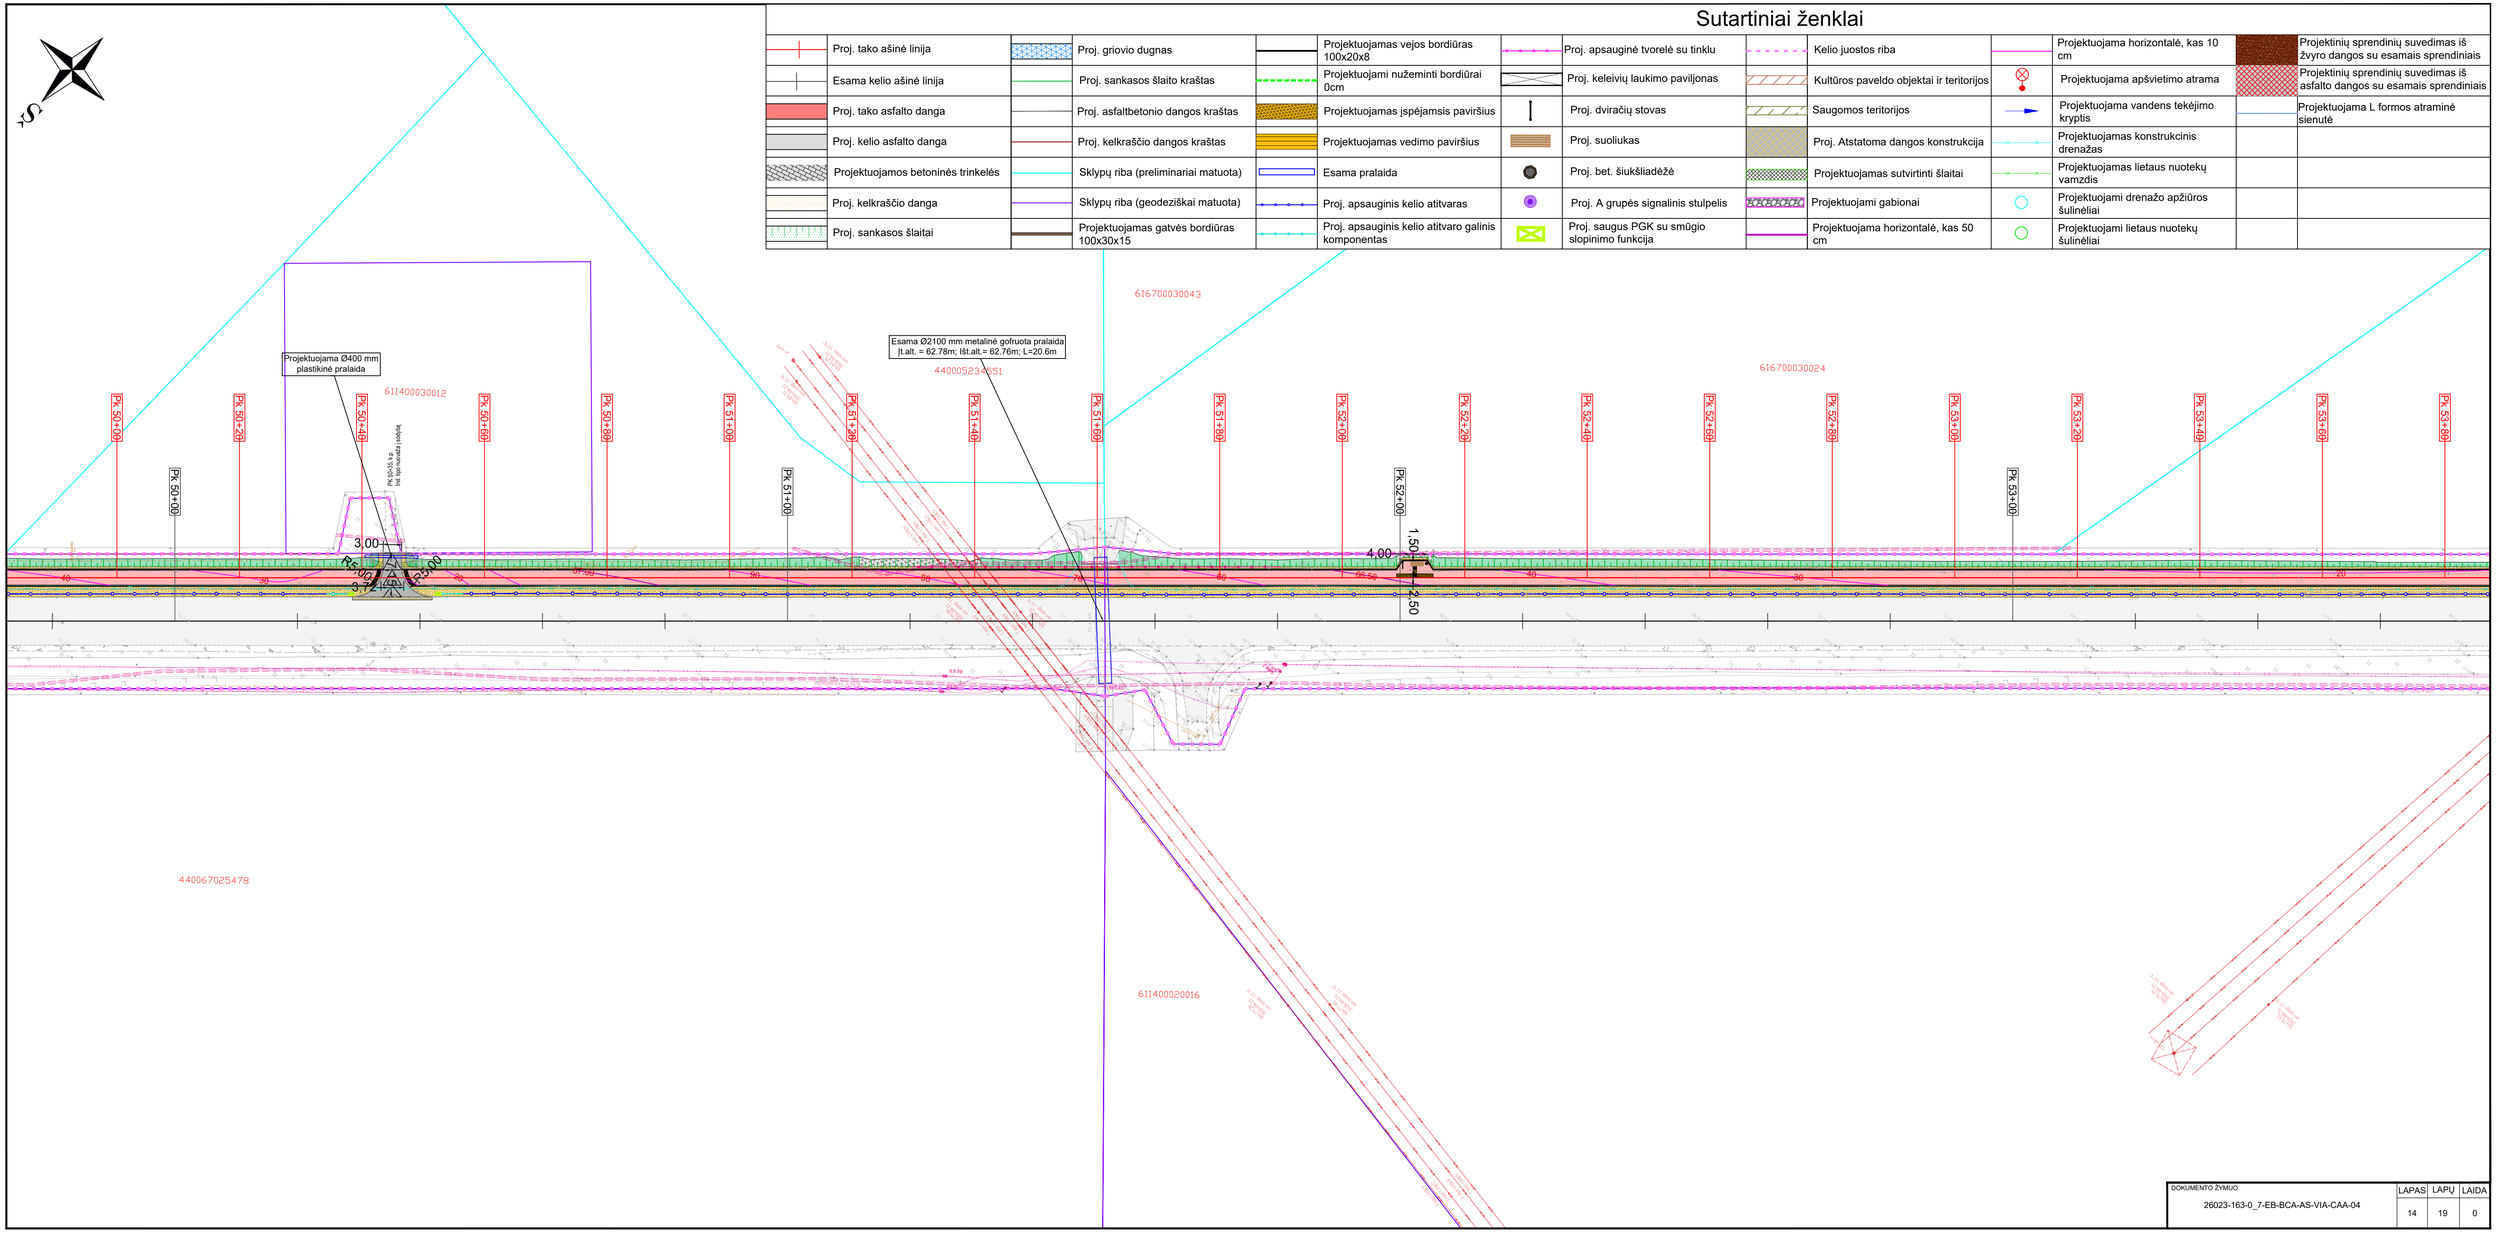

DOKUMENTO ŽYMUO	LAPAS	LAPŲ	LAIDA
26023-163-0_7-EB-BCA-AS-VIA-CAA-04	14	19	0

Sutartiniai ženklai


Proj. tako ašinė linija	Proj. griovio dugnas	Projektuojamas vejos bordiūras 100x20x8	Proj. apsauginė tvorelė su tinklu	Kelio juostos riba	Projektuojama horizontalė, kas 10 cm	Projektinių sprendinių suvedimas iš žvyro dangos su esamais sprendiniais	
Esama kelio ašinė linija	Proj. sankasos šlaito kraštas	Projektuojami nužeminti bordiūrai 0cm	Proj. keleivių laukimo paviljonas	Kultūros paveldo objektai ir teritorijos	Projektuojama apšvietimo atrama	Projektinių sprendinių suvedimas iš asfalto dangos su esamais sprendiniais	
Proj. tako asfalto danga	Proj. asfaltbetonio dangos kraštas	Projektuojamas įspėjamsis paviršius	Proj. dviračių stovas	Saugomos teritorijos	Projektuojama vandens tekėjimo kryptis	Projektuojama L formos atraminė sienutė	
Proj. kelio asfalto danga	Proj. kelkraščio dangos kraštas	Projektuojamas vedimo paviršius	Proj. suoliukas	Proj. Atstatoma dangos konstrukcija	Projektuojamas konstrukcinis drenažas		
Projektuojamos betoninės trinkelės	Sklypų riba (preliminariai matuota)	Esama pralaida	Proj. bet. šiukšliadėžė	Projektuojamas sutvirtinti šlaitai	Projektuojamas lietaus nuotekų vamzdis		
Proj. kelkraščio danga	Sklypų riba (geodeziškai matuota)	Proj. apsauginis kelio atitvaras	Proj. A grupės signalinis stulpelis	Projektuojami gabionai	Projektuojami drenažo apžiūros šulinėliai		
Proj. sankasos šlaitai	Projektuojamas gatvės bordiūras 100x30x15	Proj. apsauginis kelio atitvaro galinis komponentas	Proj. saugus PGK su smūgio slopinimo funkcija	Projektuojama horizontalė, kas 50 cm	Projektuojami lietaus nuotekų šulinėliai		

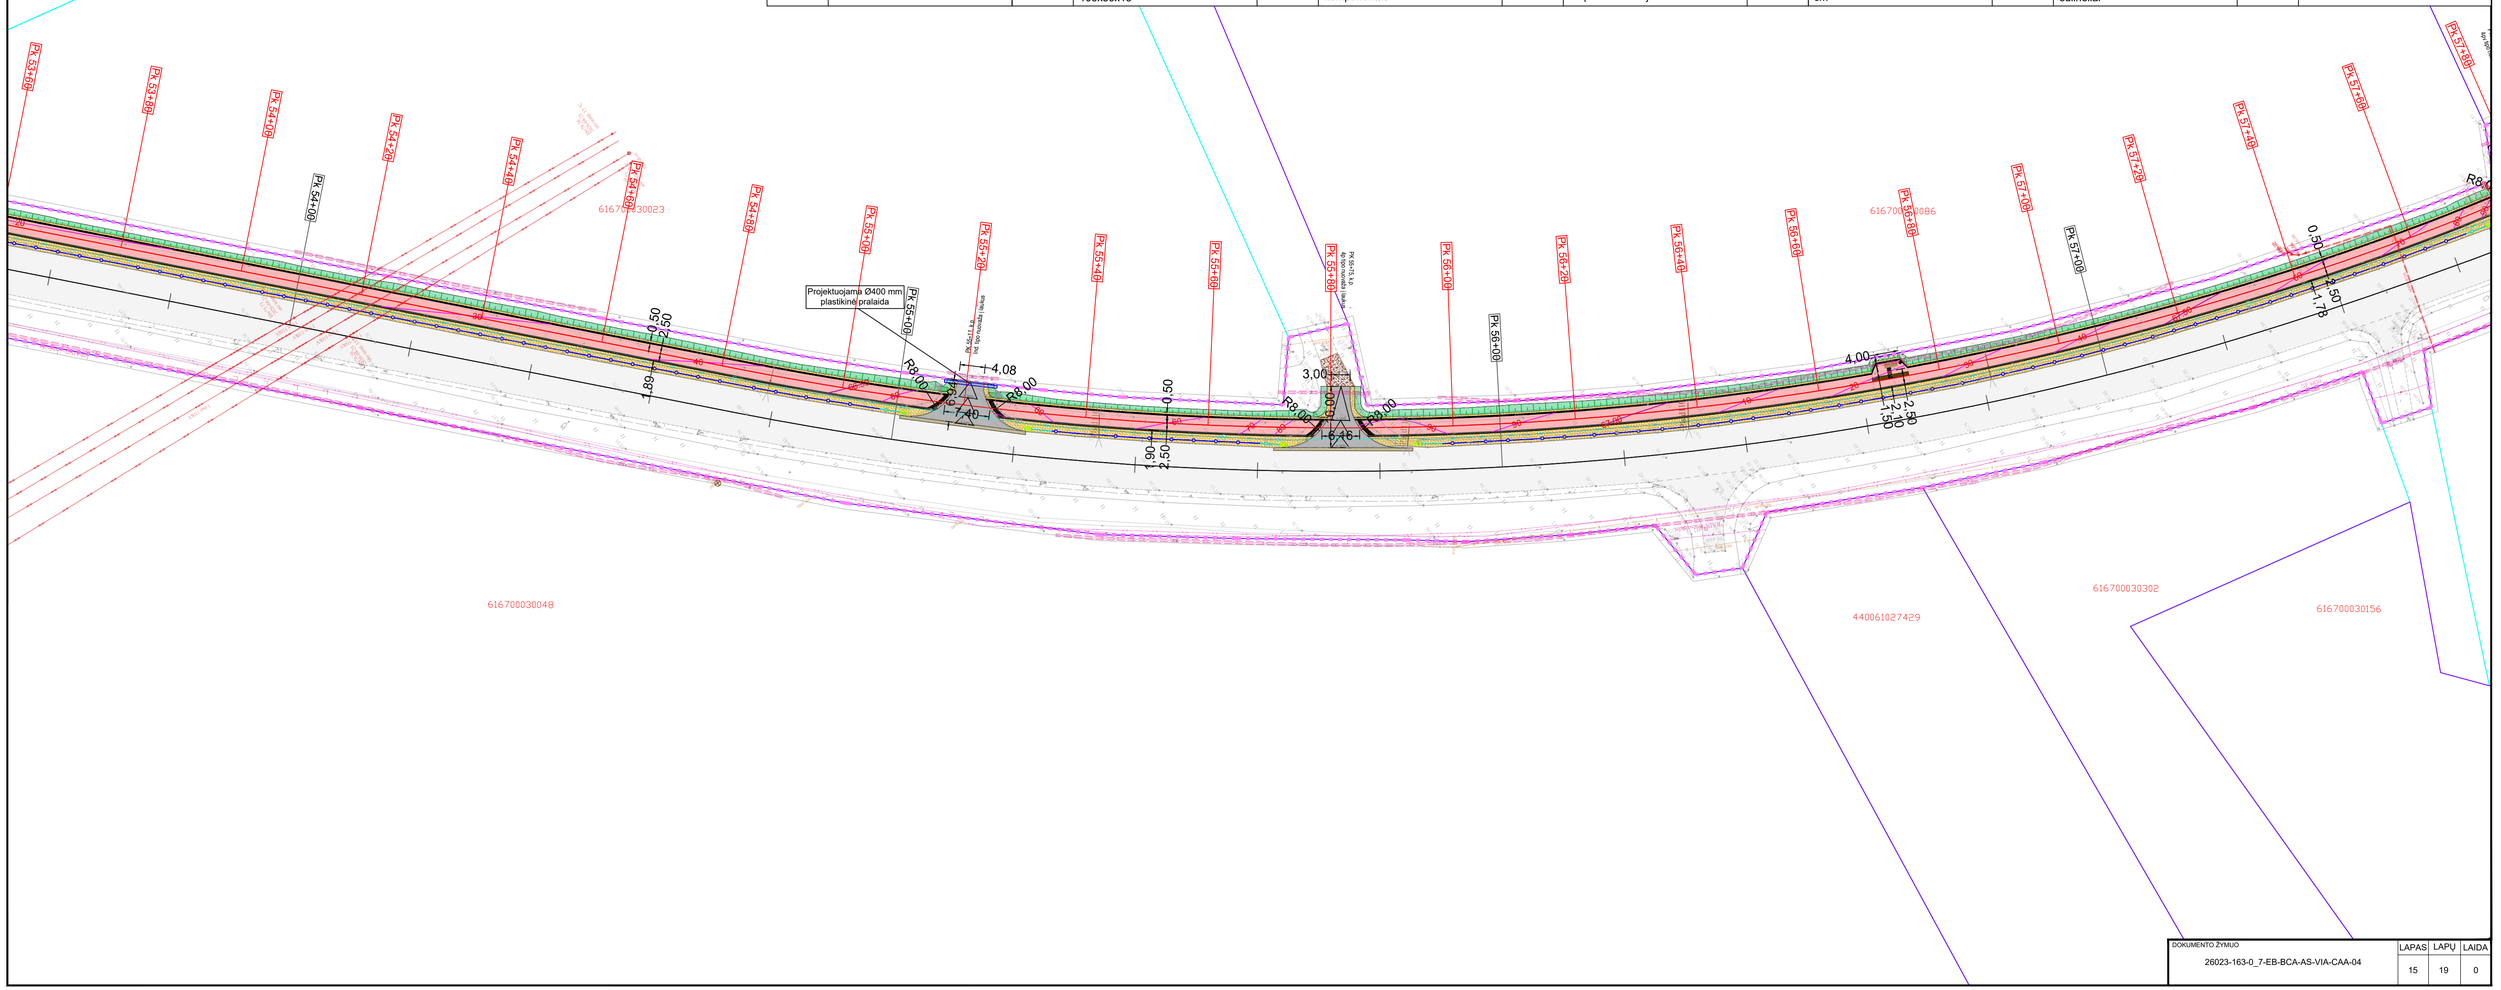

DOKUMENTO ŽYMUO	LAPAS	LAPŲ	LAIDA
26023-163-0_7-EB-BCA-AS-VIA-CAA-04	15	19	0


Sutartiniai ženklai

Proj. tako ašinė linija	Proj. griovio dugnas	Projektuojamas vejos bordiūras 100x20x8	Proj. apsauginė tvorelė su tinklu	Kelio juostos riba	Projektuojama horizontalė, kas 10 cm	Projektinių sprendinių suvedimas iš žvyro dangos su esamais sprendiniais	
Esama kelio ašinė linija	Proj. sankasos šlaito kraštas	Projektuojami nužeminti bordiūrai 0cm	Proj. keleivių laukimo paviljonas	Kultūros paveldo objektai ir teritorijos	Projektuojama apšvietimo atrama	Projektinių sprendinių suvedimas iš asfalto dangos su esamais sprendiniais	
Proj. tako asfalto danga	Proj. asfaltbetonio dangos kraštas	Projektuojamas įspėjamsis paviršius	Proj. dviračių stovas	Saugomos teritorijos	Projektuojama vandens tekėjimo kryptis	Projektuojama L formos atraminė sienutė	
Proj. kelio asfalto danga	Proj. kelkraščio dangos kraštas	Projektuojamas vedimo paviršius	Proj. suoliukas	Proj. Atstatoma dangos konstrukcija	Projektuojamas konstrukcinis drenažas		
Projektuojamos betoninės trinkelės	Sklypų riba (preliminariai matuota)	Esama pralaida	Proj. bet. šiukšliadėžė	Projektuojamas sutvirtinti šlaitai	Projektuojamas lietaus nuotekų vamzdis		
Proj. kelkraščio danga	Sklypų riba (geodeziškai matuota)	Proj. apsauginis kelio atitvaras	Proj. A grupės signalinis stulpelis	Projektuojami gabionai	Projektuojami drenažo apžiūros šulinėliai		
Proj. sankasos šlaitai	Projektuojamas gatvės bordiūras 100x30x15	Proj. apsauginis kelio atitvaro galinis komponentas	Proj. saugus PGK su smūgio slopinimo funkcija	Projektuojama horizontalė, kas 50 cm	Projektuojami lietaus nuotekų šulinėliai		

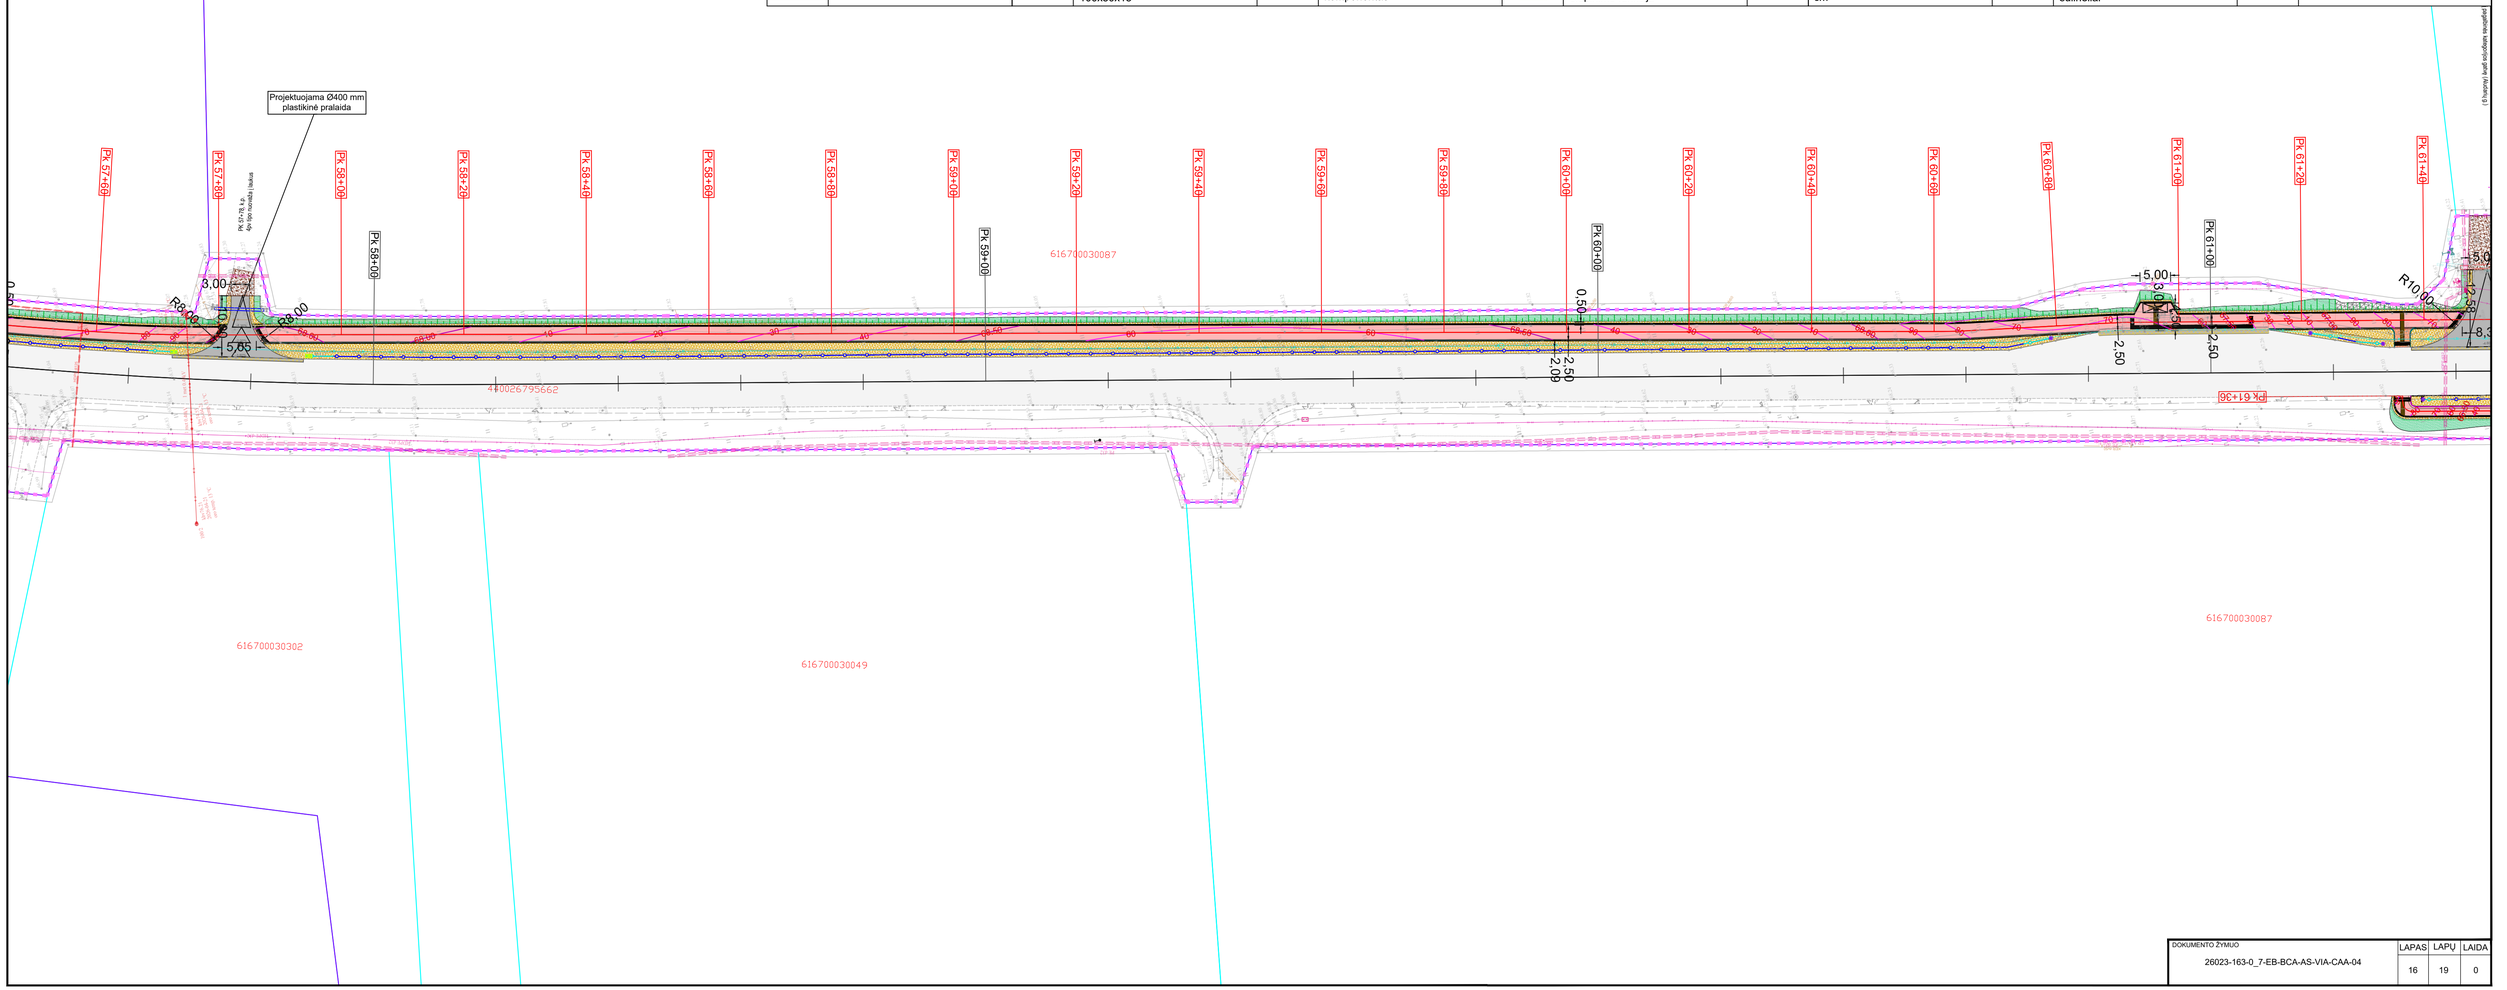

Sutartiniai ženklai


Proj. tako ašinė linija	Proj. griovio dugnas	Projektuojamas vejos bordiūras 100x20x8	Proj. apsauginė tvorelė su tinklu	Kelio juostos riba	Projektuojama horizontalė, kas 10 cm	Projektinių sprendinių suvedimas iš žvyro dangos su esamais sprendiniais
Esama kelio ašinė linija	Proj. sankasos šlaito kraštas	Projektuojami nužeminti bordiūrai 0cm	Proj. keleivių laukimo paviljonas	Kultūros paveldo objektai ir teritorijos	Projektuojama apšvietimo atrama	Projektinių sprendinių suvedimas iš asfalto dangos su esamais sprendiniais
Proj. tako asfalto danga	Proj. asfaltbetonio dangos kraštas	Projektuojamas įspėjamsis paviršius	Proj. dviračių stovas	Saugomos teritorijos	Projektuojama vandens tekėjimo kryptis	Projektuojama L formos atraminė sienutė
Proj. kelio asfalto danga	Proj. kelkraščio dangos kraštas	Projektuojamas vedimo paviršius	Proj. suoliukas	Proj. Atstatoma dangos konstrukcija	Projektuojamas konstrukcinis drenažas	
Projektuojamos betoninės trinkelės	Sklypų riba (preliminariai matuota)	Esama pralaida	Proj. bet. šiukšliadėžė	Projektuojamas sutvirtinti šlaitai	Projektuojamas lietaus nuotekų vamzdis	
Proj. kelkraščio danga	Sklypų riba (geodeziškai matuota)	Proj. apsauginis kelio atitvaras	Proj. A grupės signalinis stulpelis	Projektuojami gabionai	Projektuojami drenažo apžiūros šuliniėliai	
Proj. sankasos šlaitai	Projektuojamas gatvės bordiūras 100x30x15	Proj. apsauginis kelio atitvaro galinis komponentas	Proj. saugus PGK su smūgio slopinimo funkcija	Projektuojama horizontalė, kas 50 cm	Projektuojami lietaus nuotekų šuliniėliai	

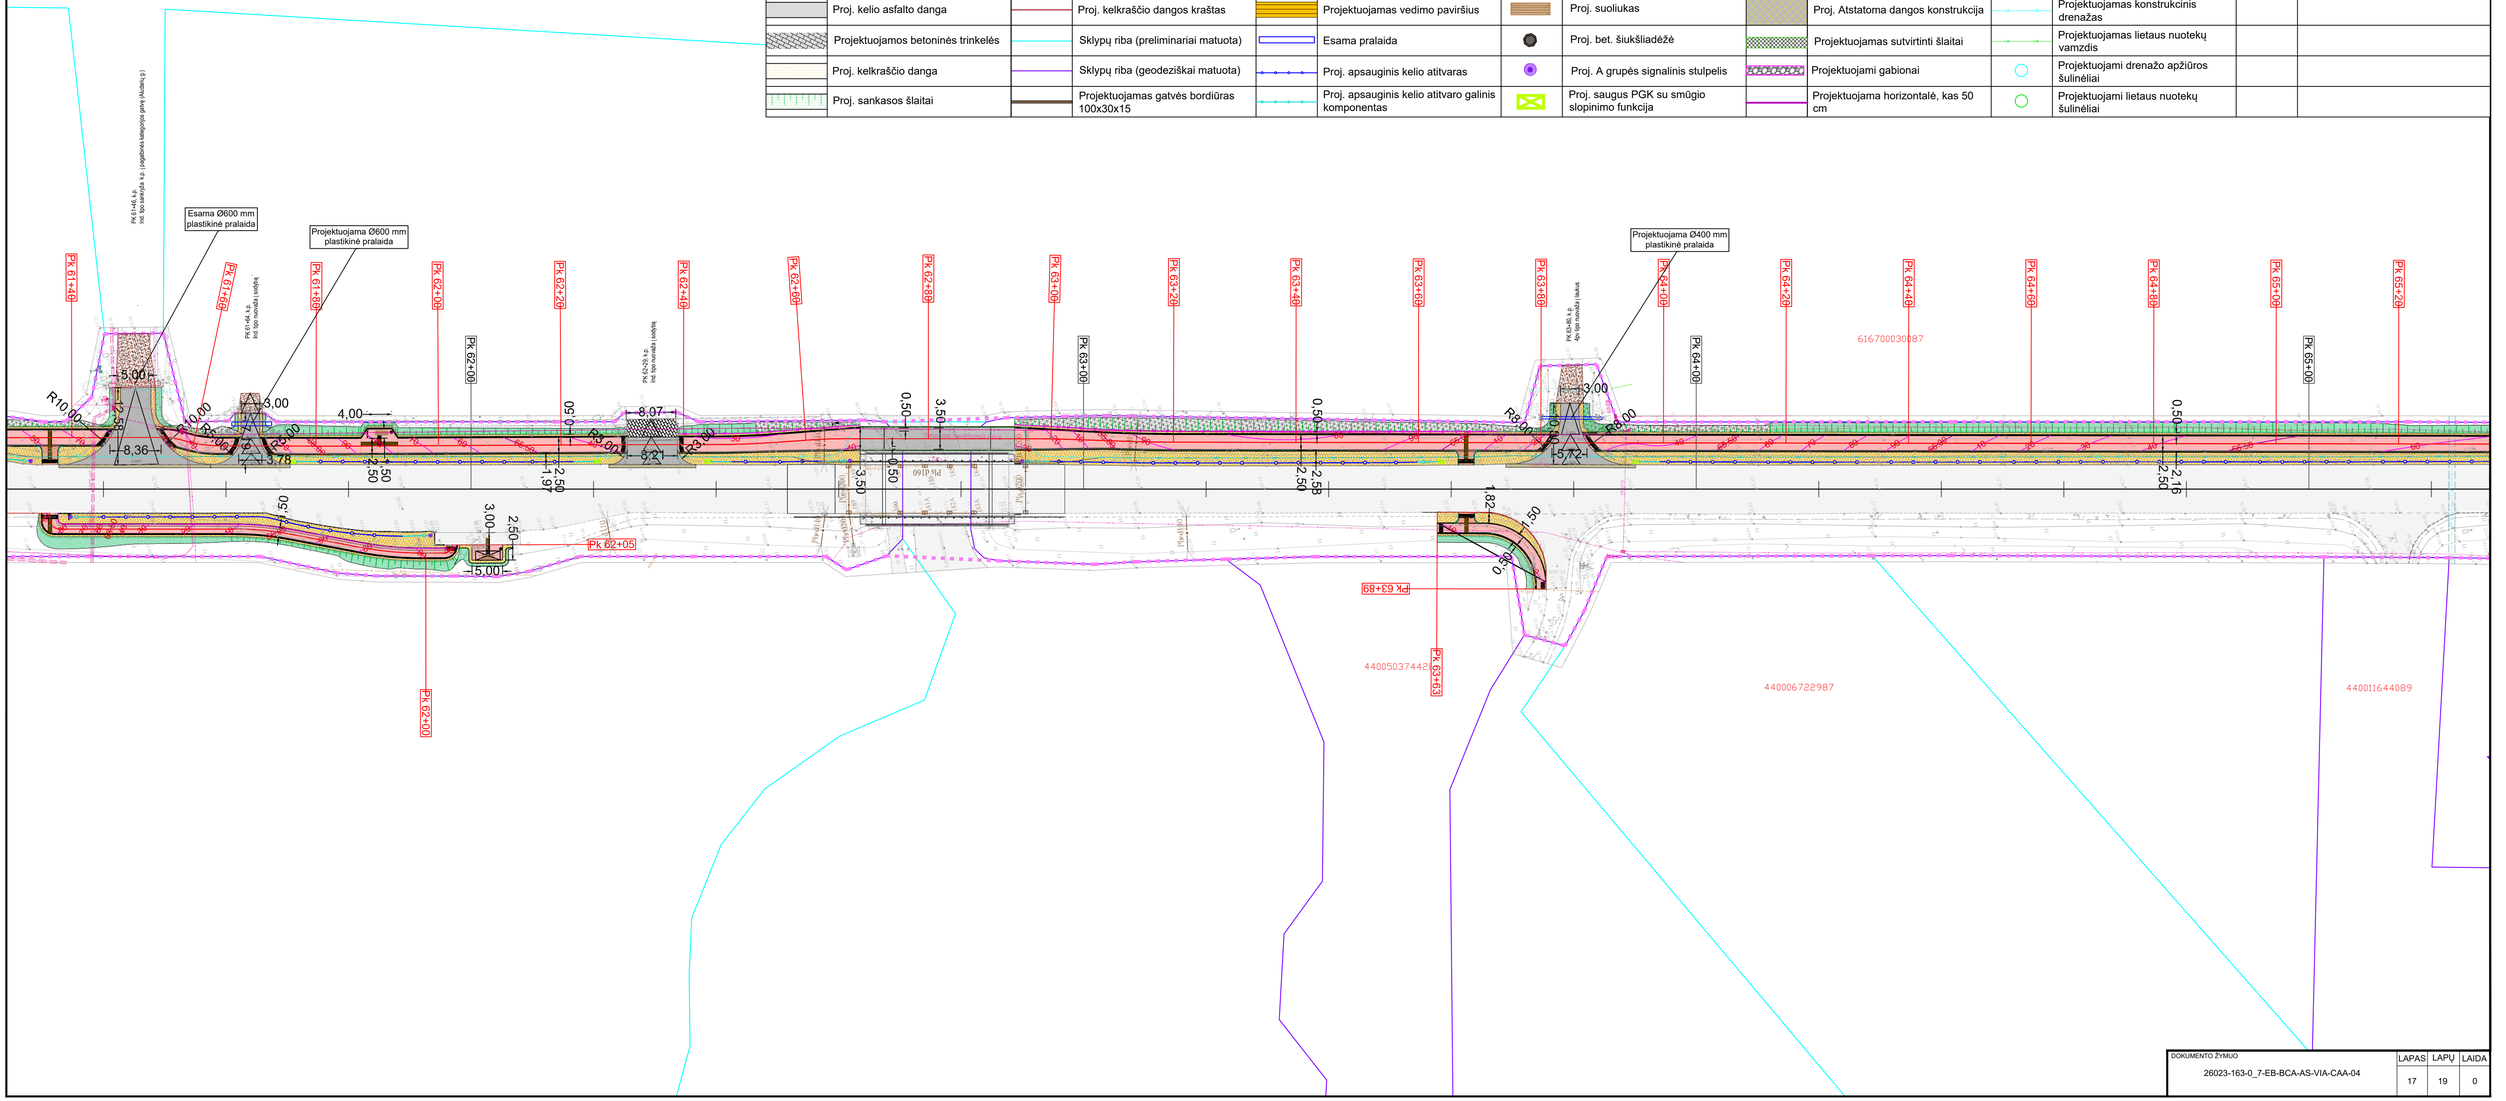

DOKUMENTO ŽYMUO	LAPAS	LAPŲ	LAIDA
26023-163-0_7-EB-BCA-AS-VIA-CAA-04	17	19	0

Sutartiniai ženklai


Proj. tako ašinė linija	Proj. griovio dugnas	Projektuojamas vejos bordiūras 100x20x8	Proj. apsauginė tvorelė su tinklu	Kelio juostos riba	Projektuojama horizontalė, kas 10 cm	Projektinių sprendinių suvedimas iš žvyro dangos su esamais sprendiniais
Esama kelio ašinė linija	Proj. sankasos šlaito kraštas	Projektuojami nužeminti bordiūrai 0cm	Proj. keleivių laukimo paviljonas	Kultūros paveldo objektai ir teritorijos	Projektuojama apšvietimo atrama	Projektinių sprendinių suvedimas iš asfalto dangos su esamais sprendiniais
Proj. tako asfalto danga	Proj. asfaltbetonio dangos kraštas	Projektuojamas įspėjamsis paviršius	Proj. dviračių stovas	Saugomos teritorijos	Projektuojama vandens tekėjimo kryptis	Projektuojama L formos atraminė sienutė
Proj. kelio asfalto danga	Proj. kelkraščio dangos kraštas	Projektuojamas vedimo paviršius	Proj. suoliukas	Proj. Atstatoma dangos konstrukcija	Projektuojamas konstrukcinis drenažas	
Projektuojamos betoninės trinkelės	Sklypų riba (preliminariai matuota)	Esama pralaida	Proj. bet. šiukšliadėžė	Projektuojamas sutvirtinti šlaitai	Projektuojamas lietaus nuotekų vamzdis	
Proj. kelkraščio danga	Sklypų riba (geodeziškai matuota)	Proj. apsauginis kelio atitvaras	Proj. A grupės signalinis stulpelis	Projektuojami gabionai	Projektuojami drenažo apžiūros šulinėliai	
Proj. sankasos šlaitai	Projektuojamas gatvės bordiūras 100x30x15	Proj. apsauginis kelio atitvaro galinis komponentas	Proj. saugus PGK su smūgio slopinimo funkcija	Projektuojama horizontalė, kas 50 cm	Projektuojami lietaus nuotekų šulinėliai	

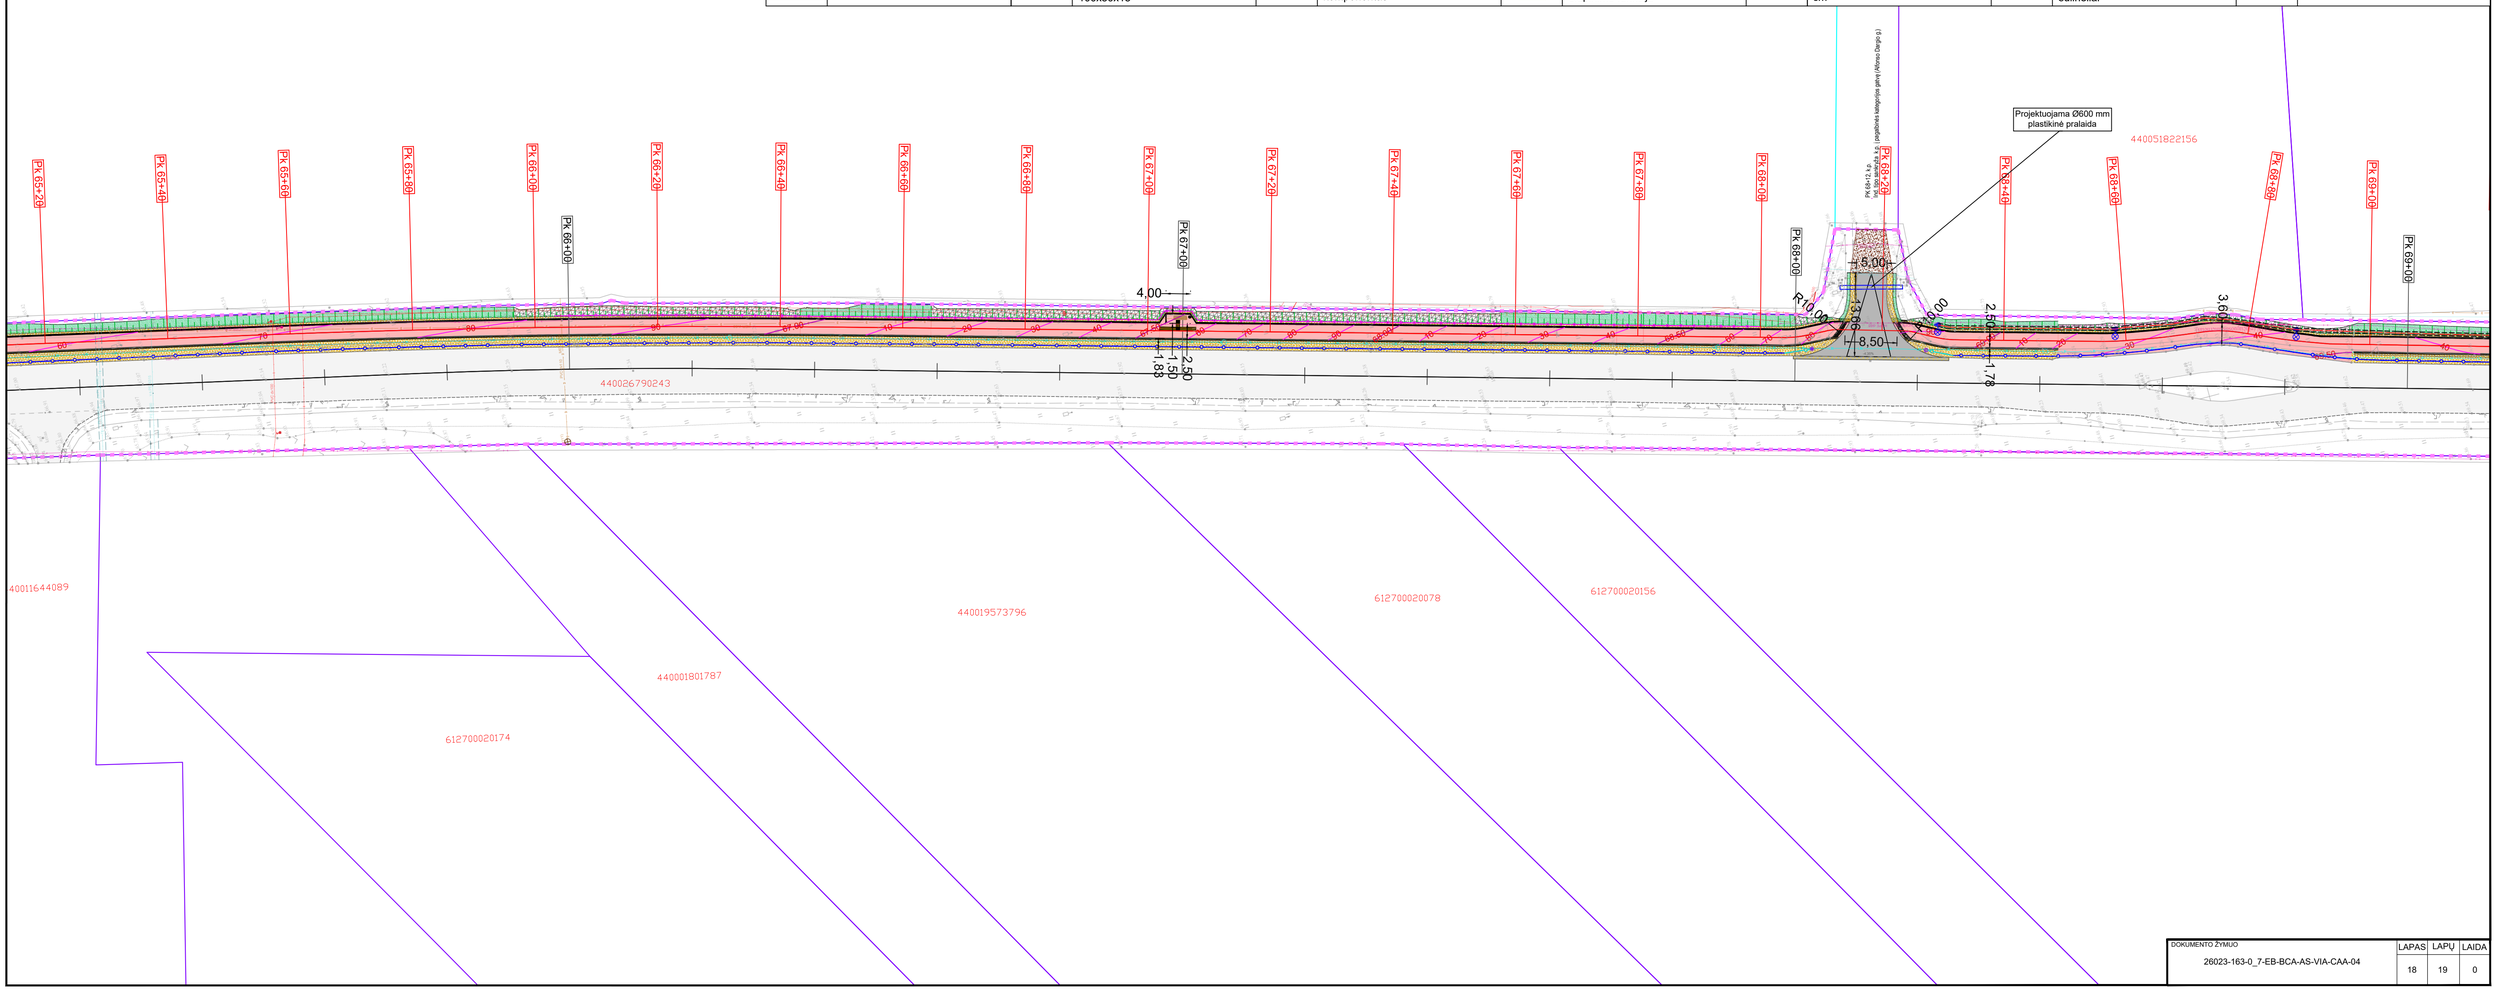


DOKUMENTO ŽYMUO	LAPAS	LAPŲ	LAIDA
26023-163-0_7-EB-BCA-AS-VIA-CAA-04	18	19	0

Sutartiniai ženklai

Proj. tako ašinė linija	Proj. griovio dugnas	Projektuojamas vejos bordiūras 100x20x8	Proj. apsauginė tvorelė su tinklu	Kelio juostos riba	Projektuojama horizontalė, kas 10 cm	Projektinių sprendinių suvedimas iš žvyro dangos su esamais sprendiniais	
Esama kelio ašinė linija	Proj. sankasos šlaito kraštas	Projektuojami nužeminti bordiūrai 0cm	Proj. keleivių laukimo paviljonas	Kultūros paveldo objektai ir teritorijos	Projektuojama apšvietimo atrama	Projektinių sprendinių suvedimas iš asfalto dangos su esamais sprendiniais	
Proj. tako asfalto danga	Proj. asfaltbetonio dangos kraštas	Projektuojamas įspėjamsis paviršius	Proj. dviračių stovas	Saugomos teritorijos	Projektuojama vandens tekėjimo kryptis	Projektuojama L formos atraminė sienutė	
Proj. kelio asfalto danga	Proj. kelkraščio dangos kraštas	Projektuojamas vedimo paviršius	Proj. suoliukas	Proj. Atstatoma dangos konstrukcija	Projektuojamas konstrukcinis drenažas		
Projektuojamos betoninės trinkelės	Sklypų riba (preliminariai matuota)	Esama pralaida	Proj. bet. šiukšliadėžė	Projektuojamas sutvirtinti šlaitai	Projektuojamas lietaus nuotekų vamzdis		
Proj. kelkraščio danga	Sklypų riba (geodeziškai matuota)	Proj. apsauginis kelio atitvaras	Proj. A grupės signalinis stulpelis	Projektuojami gabionai	Projektuojami drenažo apžiūros šulinėliai		
Proj. sankasos šlaitai	Projektuojamas gatvės bordiūras 100x30x15	Proj. apsauginis kelio atitvaro galinis komponentas	Proj. saugus PGK su smūgio slopinimo funkcija	Projektuojama horizontalė, kas 50 cm	Projektuojami lietaus nuotekų šulinėliai		

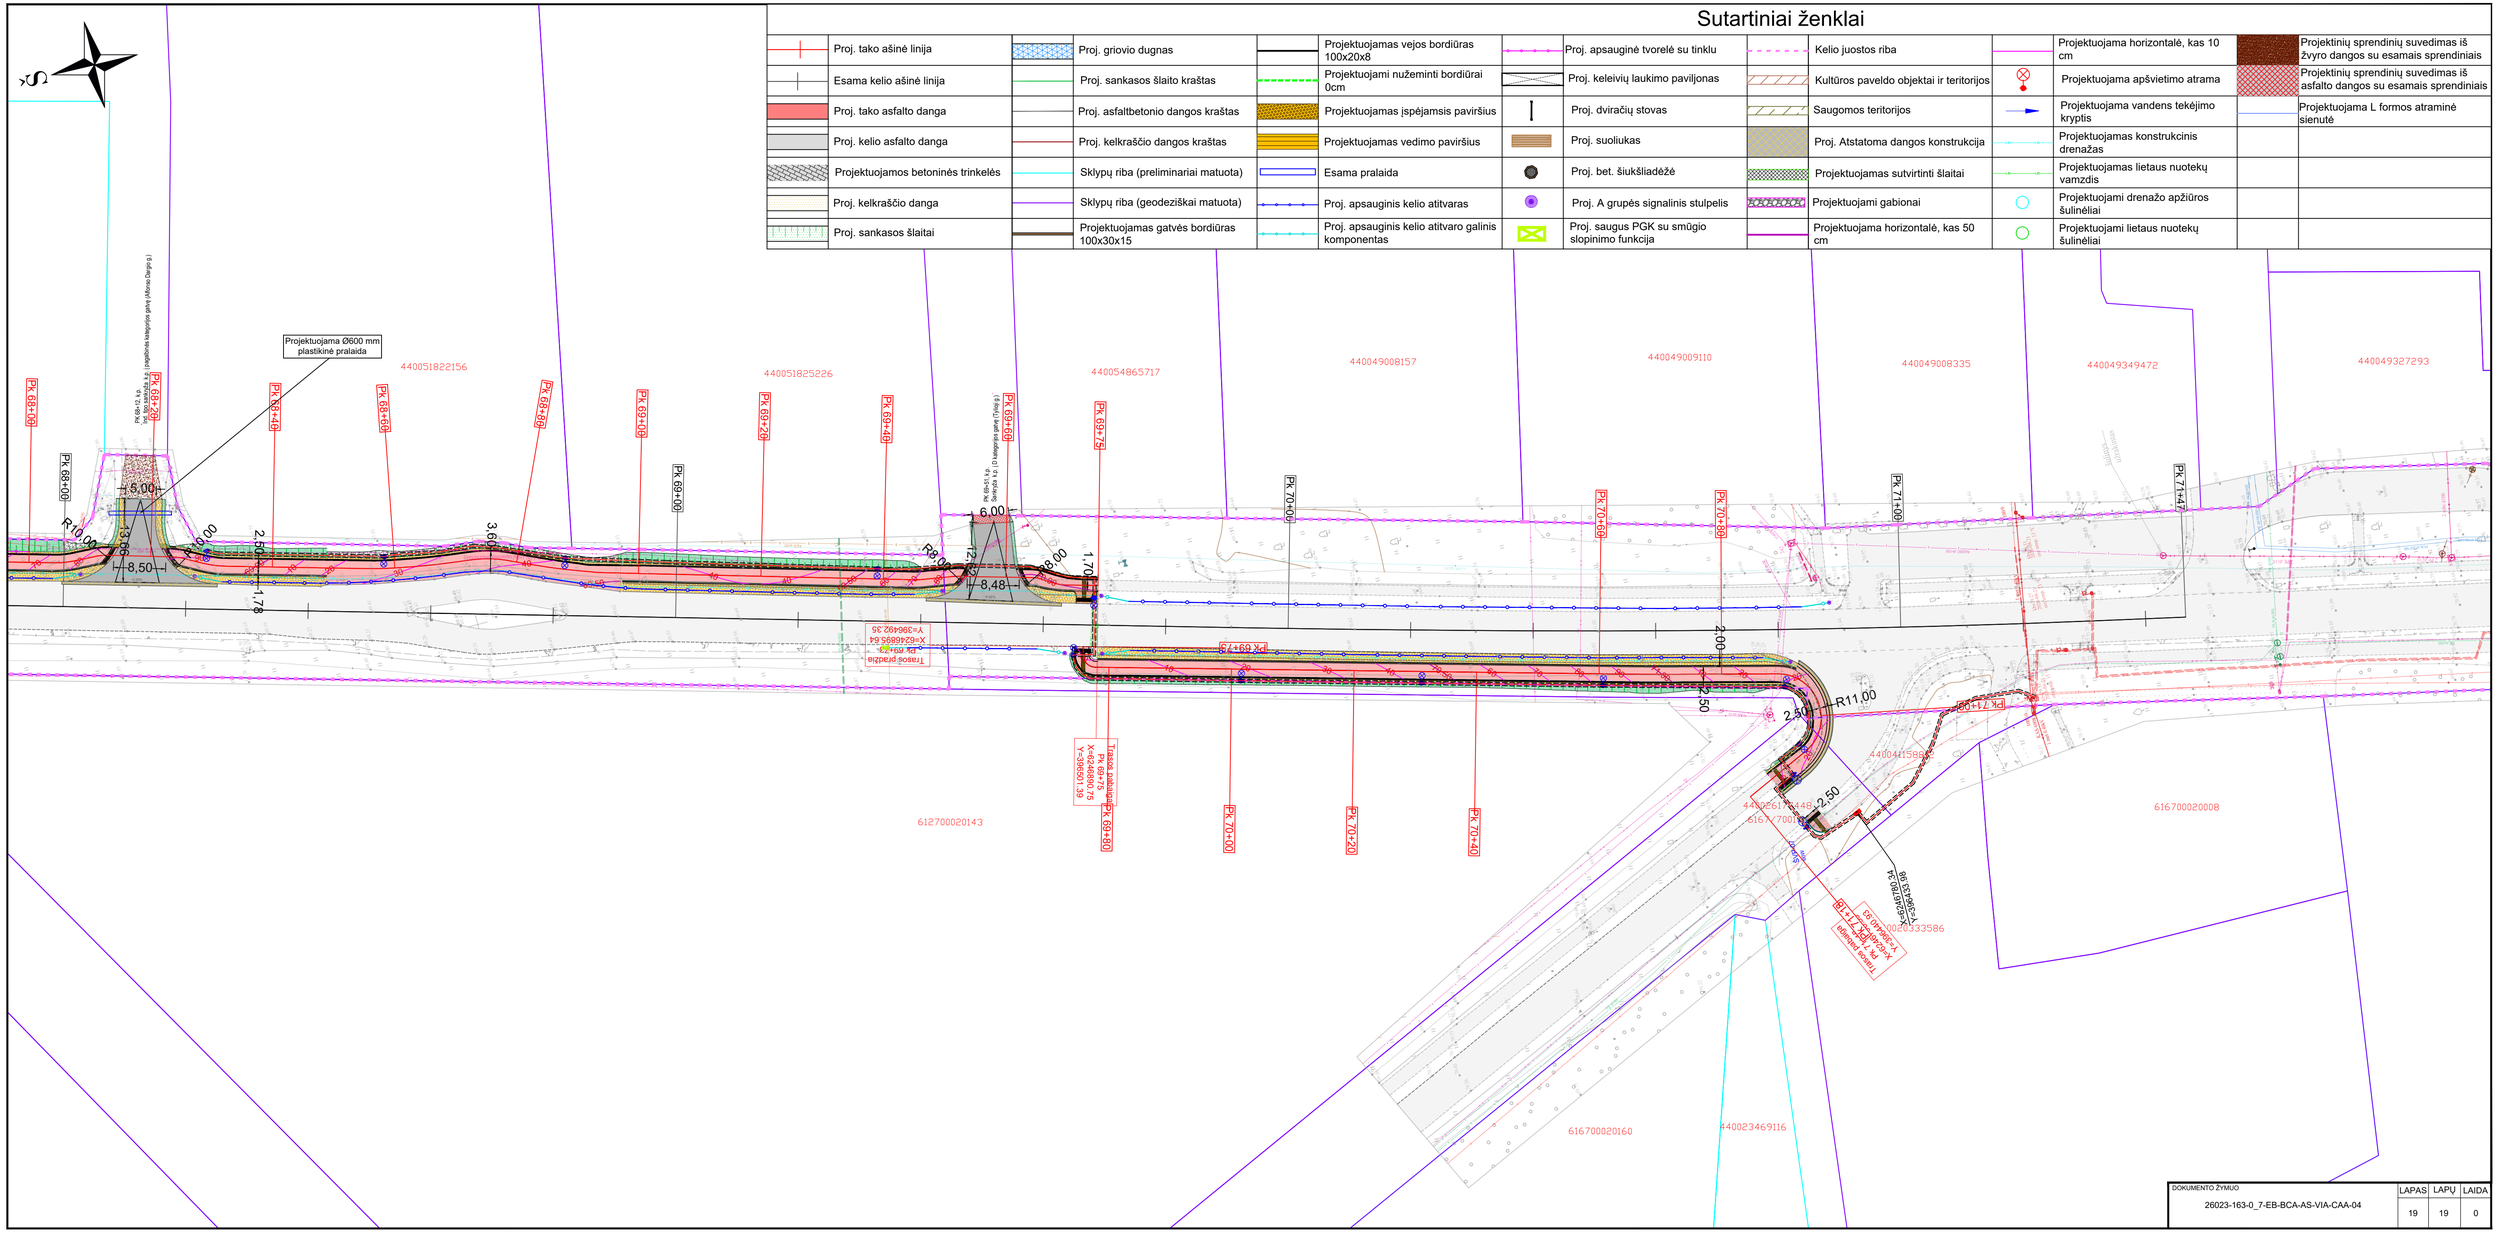

DOKUMENTO ŽYMUO	LAPAS	LAPŲ	LAIDA
26023-163-0_7-EB-BCA-AS-VIA-CAA-04	19	19	0

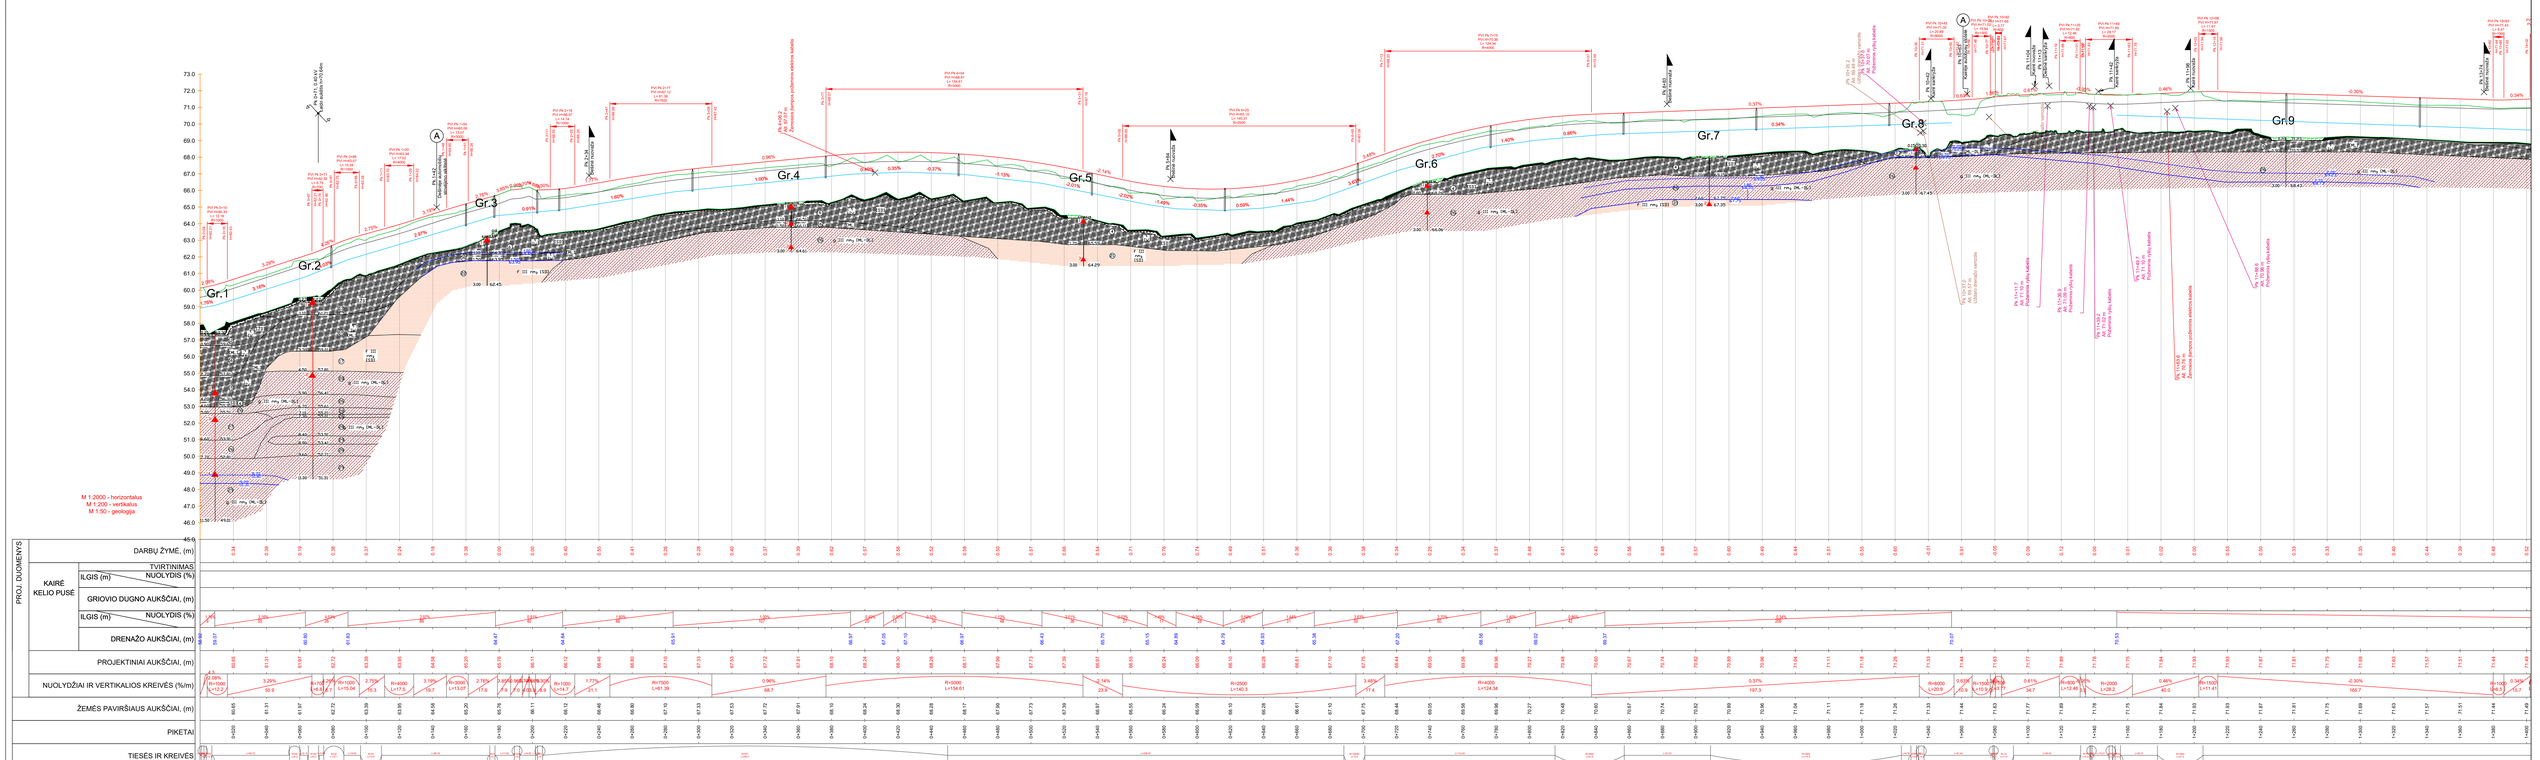

Gruntų genetiniai tipai:
pd IV - augalinis sluoksnis
f IV - dirbtinis gruntas
f III nm_3 - fluvioglacialinės nuogulos
g III nm_3 - glacialinės nuogulos

Ribos
- genetinė riba
- litologinė riba

5,60 - požeminio vandens lygis
89,62 - požeminio vandens lygio altitudė
pritekėjimas

2,30 - maksimalaus prognazuojamo požeminio vandens lygis
92,92 - maksimalaus prognazuojamo požeminio vandens lygio altitudė

1 - grunto bandinio paėmimo vieta ir Nr.
1 - inžinerinio geologinio sluoksnio (IGS) Nr.
CPT-1 - statinio zondavimo vieta ir jo Nr.

Augalinis sluoksnis
Asfaltbetonis
Skalda
Dirbtinis gruntas
Dukingas smėlis (siSa) [SO], mažai dukingas-molingas biogai išrūdėjustas smėlis (SaFI) [SO], mažai dukingas - molingas įvairaus rūšiuotumo smėlis (SaFI) [SO], mažai dukingas - molingas gerai išrūdėjustas smėlis (SaFW) [SO], žvyringas molingas smėlis (grosiSa) [ML-DL]
Smėlingas mažo plastiškumo molis ir dulkis (saCIL-SiL) [ML-DL]
Vidutinio plastiškumo dulkis (SiM) [DV]

Projektuojamas šulinėlis
PK 10+50 - Nuovažų (sankryžų) kairėje
Projektuojama nuovaža/sankryža į dešinę/kairę
PK 10+50 - Kairėje autobusų sustojimo aikštelė
Projektuojama autobusų sustojimo aikštelė kairėje/dešinėje

Projektinis tako paviršius
Esamas žemės paviršius
Projektuojamas konstrukcinis drenažas
Dangos konstrukcijos apačia

Pastabos:
1. Koordinačių sistema - LKS 94, aukščių sistema - LAS07;
2. Komunikacijų susikirtimo vietose, išsikišnoti trinkus eksploatuojančias tarnybas, tiksliai trinkų padėčiai nustatyti ir darbus vykdyti rankiniu būdu;

0	2026-11	Statybos leidimui, konkursui ir statybai	
LAIDA	IŠLEIDIMO DATA	LAIDOS STATUSAS: KEITIMO PRIEŽASTIS (JEI TAIKOMA)	

KVALIF. PATVIR. DOK. NR.

sweco
UAB „Sweco Lietuva"

40466	SPV	I. KERSIENĖ
39281	SPDV	M. ŠVENČIONIS
	inž.	R. RAINYS

OBJEKTAS (ADRESAS, PAVADINIMAS)
VALSTYBINĖS REIKŠMĖS KRAŠTO KELIO NR. 163 EŽERĖ – MAŽEIKIAI RUOŽO NUO 0,000 KM IKI 7,115 KM REKONSTRAVIMO, ĮRENGIANT PĖSČIŲJŲ - DVIRAČIŲ TAKĄ, TECHNINIS DARBO PROJEKTAS

STATINIO NUMERIS IR PAVADINIMAS
01 VALSTYBINĖS REIKŠMĖS KRAŠTO KELIAS NR. 163


DOKUMENTO PAVADINIMAS
IŠLIGINIS PROFILIS Mh 1:2000, Mv 1:200

LAIDA: 0

LT	KVIETIMAS	AB „VIA LIETUVA"	
	UŽSAKOVAS		

DOKUMENTO ŽYMUO: 26023-163-0_T-EB-BCA-AS-VIA-CAA-05

LAPAS: LAPŲ: 1 / 6

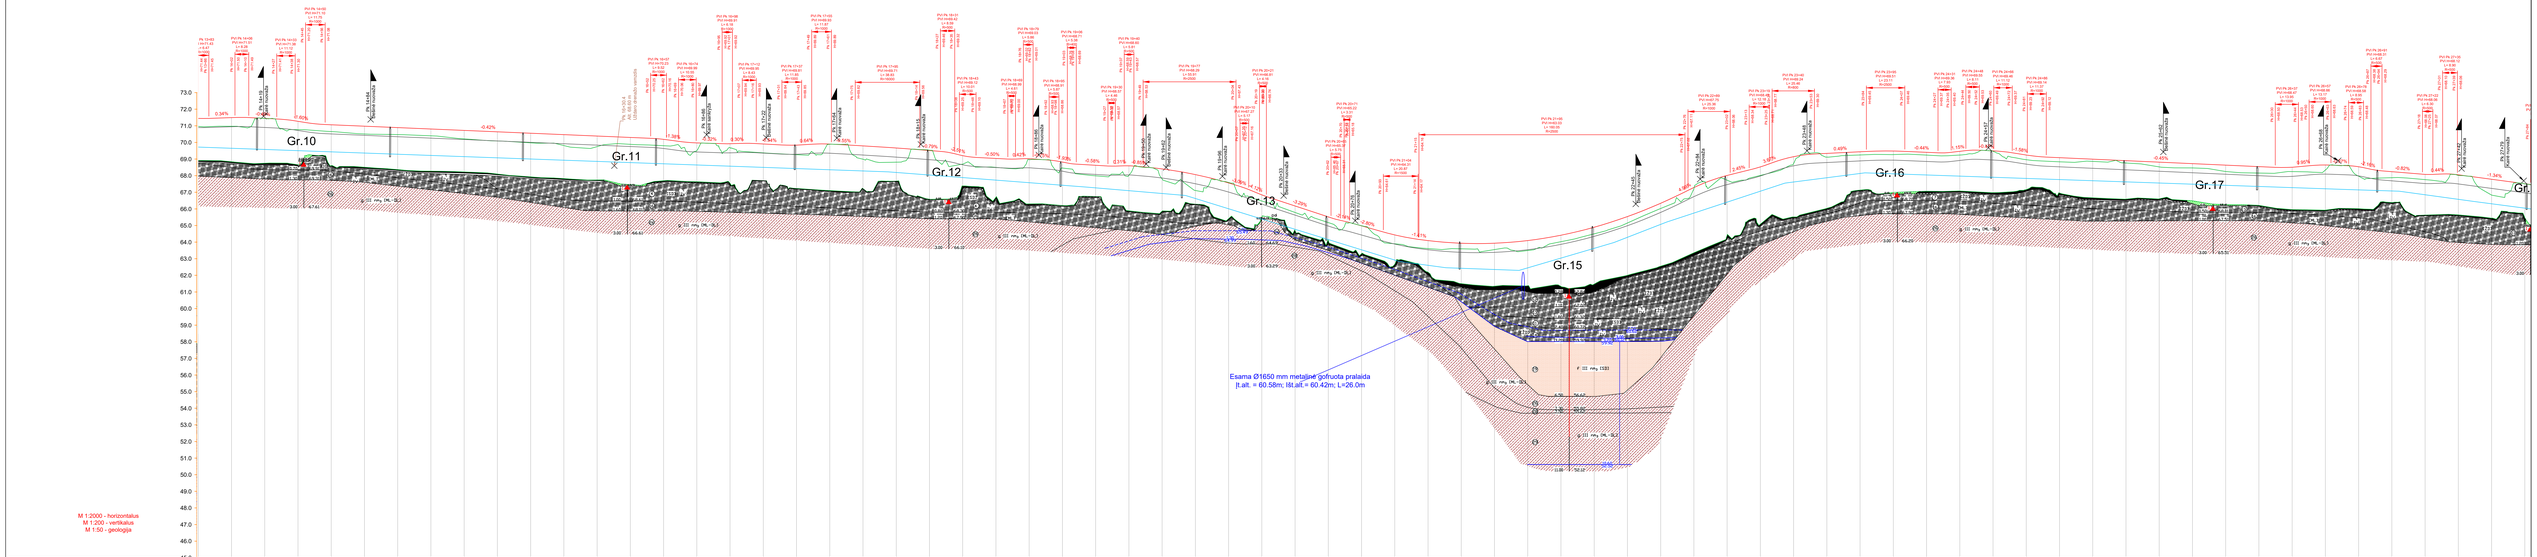

PROJ. DUOMENYS

DARBŲ ŽYMĖ. (m)	
KAIRĖ KELIO PUSĖ — TVIRTINIMAS; ILGIS (m) / NUOLYDIS (%)	
GRIOVIO DUGNO AUKŠČIAI. (m)	
ILGIS (m) / NUOLYDIS (%)	
DRENAŽO AUKŠČIAI. (m)	
PROJEKTINIAI AUKŠČIAI. (m)	
NUOLYDŽIAI IR VERTIKALIOS KREIVĖS (%/m)	
ŽEMĖS PAVIRŠIAUS AUKŠČIAI. (m)	
PIKETAI	
TIESĖS IR KREIVĖS	

SUTARTINIAI ŽENKLAI
GEOLOGINIAM-LITOLOGINIAM PJŪVIUI

Gruntų genetiniai tipai:
pd IV - augalinis sluoksnis
f IV - dirbtinis gruntas
f III nm_3 - fliuvioglacialinės nuogulos
g III nm_3 - glacialinės nuogulos

Ribos
genetinė riba
litologinė riba

5.60 - požeminio vandens lygis
89.62 - požeminio vandens lygio altitudė
pritekėjimas

2.30 - maksimalaus prognazuojamo požeminio vandens lygis
92.92 - maksimalaus prognazuojamo požeminio vandens lygio altitudė

1 - grunto bandinio paėmimo vieta ir Nr.
1 - inžinerinio geologinio sluoksnio (IGS) Nr.
CPT-1 - statinio zondavimo vieta ir jo Nr.


Augalinis sluoksnis
Asfaltbetonis
Skalda
Dirbtinis gruntas
Dulkingas smėlis (siSa) [SO], mažai dulkingas-molingas biogai dirvožemis smėlis (SaFP) [SO], mažai dulkingas - molingas įvairaus riduliuotumo smėlis (SaFG) [SO], mažai dulkingas - molingas gerai išrūšiuotas smėlis (SaFW) [SO], žvyringas molingas smėlis (grioblius) [ML-DL]
Smėlingas mažo plastiškumo molis ir dulkis (saCIL-SiL) [ML-DL]
Vidutinio plastiškumo dulkis (SIM) [DV]

Projektuojamas šulinėlis
PK 12+50 Nuovada į dešinę kanalą
Projektuojama nuovaža/sankryža į dešinę/kairę
A PK 12+50 Kairėje autobusų stotelė
Projektuojama autobusų sustojimo aikštelė kairėje/dešinėje

SUTARTINIAI ŽYMĖJIMAI
Projektinis tako paviršius
Esamas žemės paviršius
Projektuojamas konstrukcinis drenažas
Dangos konstrukcijos apačia

Pastabos:
1. Koordinačių sistema - LKS 94, aukščių sistema - LAS07;
2. Komunikacijų susikirtimo vietose, išsikvietti tinklus eksploatuojančias tarnybas, tiksliai tinklų padėčiai nustatyti ir darbus vykdyti rankiniu būdu;

DOKUMENTO ŽYMUO	LAPAS	LAPŲ	LAIDA
2022/-163-0_7-EB-BCA-AS-VA-CAA-05	2	4	0

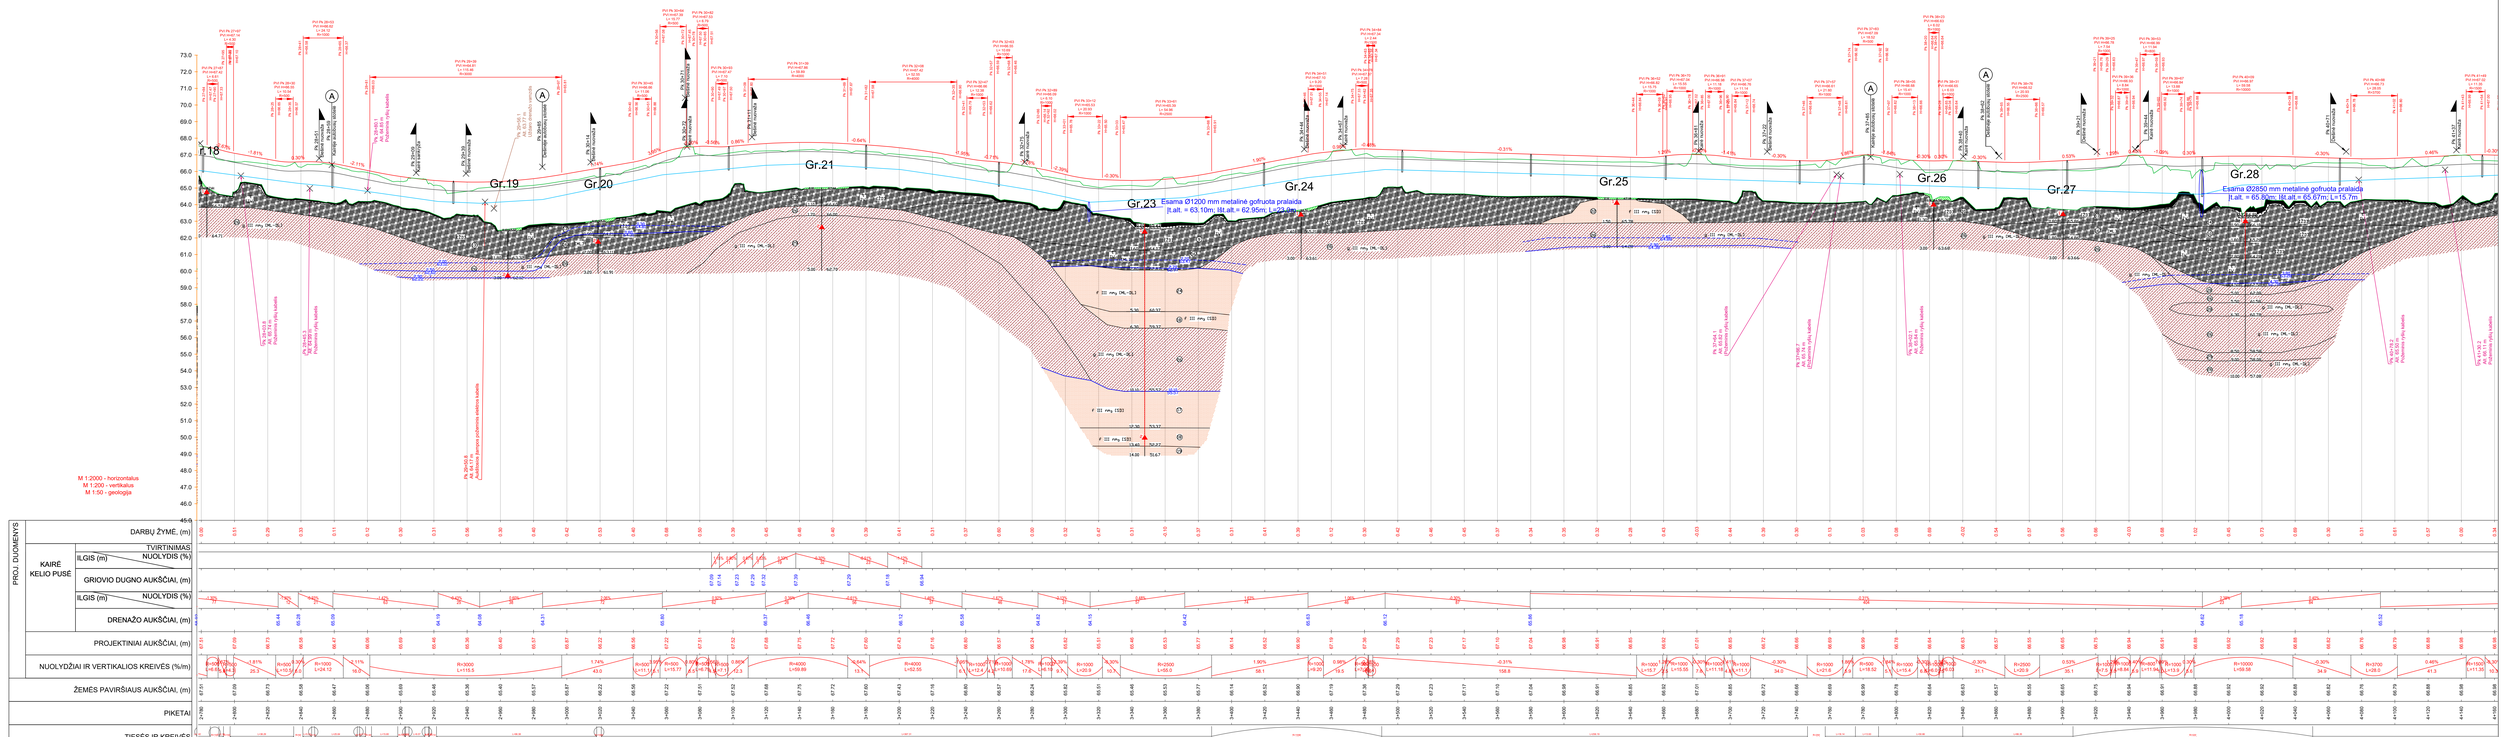

SUTARTINIAI ŽENKLAI
GEOLOGINIAM-LITOLOGINIAM PJŪVIUI

Gruntų genetiniai tipai:
pd fV - augalinis sluoksnis
f V - dirbtinis gruntas
f, fII nmₖ - fliuvioglacialinės nuogulos
g III nmⱼ - glacialinės nuogulos

Ribos
genetinė riba
litologinė riba

pritekėjimas
5.60 - požeminio vandens lygis
89.62 - požeminio vandens lygio altitudė
2.30 - maksimalaus prognazuojamo požeminio vandens lygis
92.92 - maksimalaus prognazuojamo požeminio vandens lygio altitudė

1 - grunto bandinio paėmimo vieta ir Nr.
1 - inžinerinio geologinio sluoksnio (IGS) Nr.
CPT-1 - statinio zondavimo vieta ir jo Nr.


Augalinis sluoksnis
Asfaltbetonis
Skalda
Dirbtinis gruntas
Dukingas smėlis (saSa) [SO], mažai dukingas-molingas tiksgai tirščiuotas smėlis (SaPS) [SO], mažai dukingas - molingas tiksgai rūšiuotas smėlis (SaPSi) [SO], mažai dukingas - molingas gerai rūšiuotas smėlis (SaPW) [SO], žvyringas molingas smėlis (grsiSa) [ML-DL]
Vidutinio plastiškumo dulkis (SiM) [DV]
Smėlingas mažo plastiškumo molis ir dulkis (saCl/L-SiL) [ML-DL]

Projektuojamas šuliniėlis
PK 10+20 Nuvalyti į dešinę kairę
Projektuojama nuovaža/sankryža į dešinę/kairę
A Kairėje aukštumų siūlelė
Projektuojama autobusų sustojimo aikštelė kairėje/dešinėje

SUTARTINIAI ŽYMĖJIMAI
Projektinis tako paviršius
Esamas žemės paviršius
Projektuojamas konstrukcinis drenažas
Dangos konstrukcijos apačia

Pastabos:
1. Koordinačių sistema - LKS 94, aukščių sistema - LAS07.
2. Komunikacijų susikirtimo vietose, išsikrovėdi šrikiua eksplotuojanlias tarnybas, tikslai linkiu padečiai nustatyti ir darbus vykdyti rankiniu būdu.

PROJEKTO NR.	LAPAS	LAPŲ	LAIDA
2022/3-163-J_7-EB-BCA-AS-VA-CAA-05	3	4	0

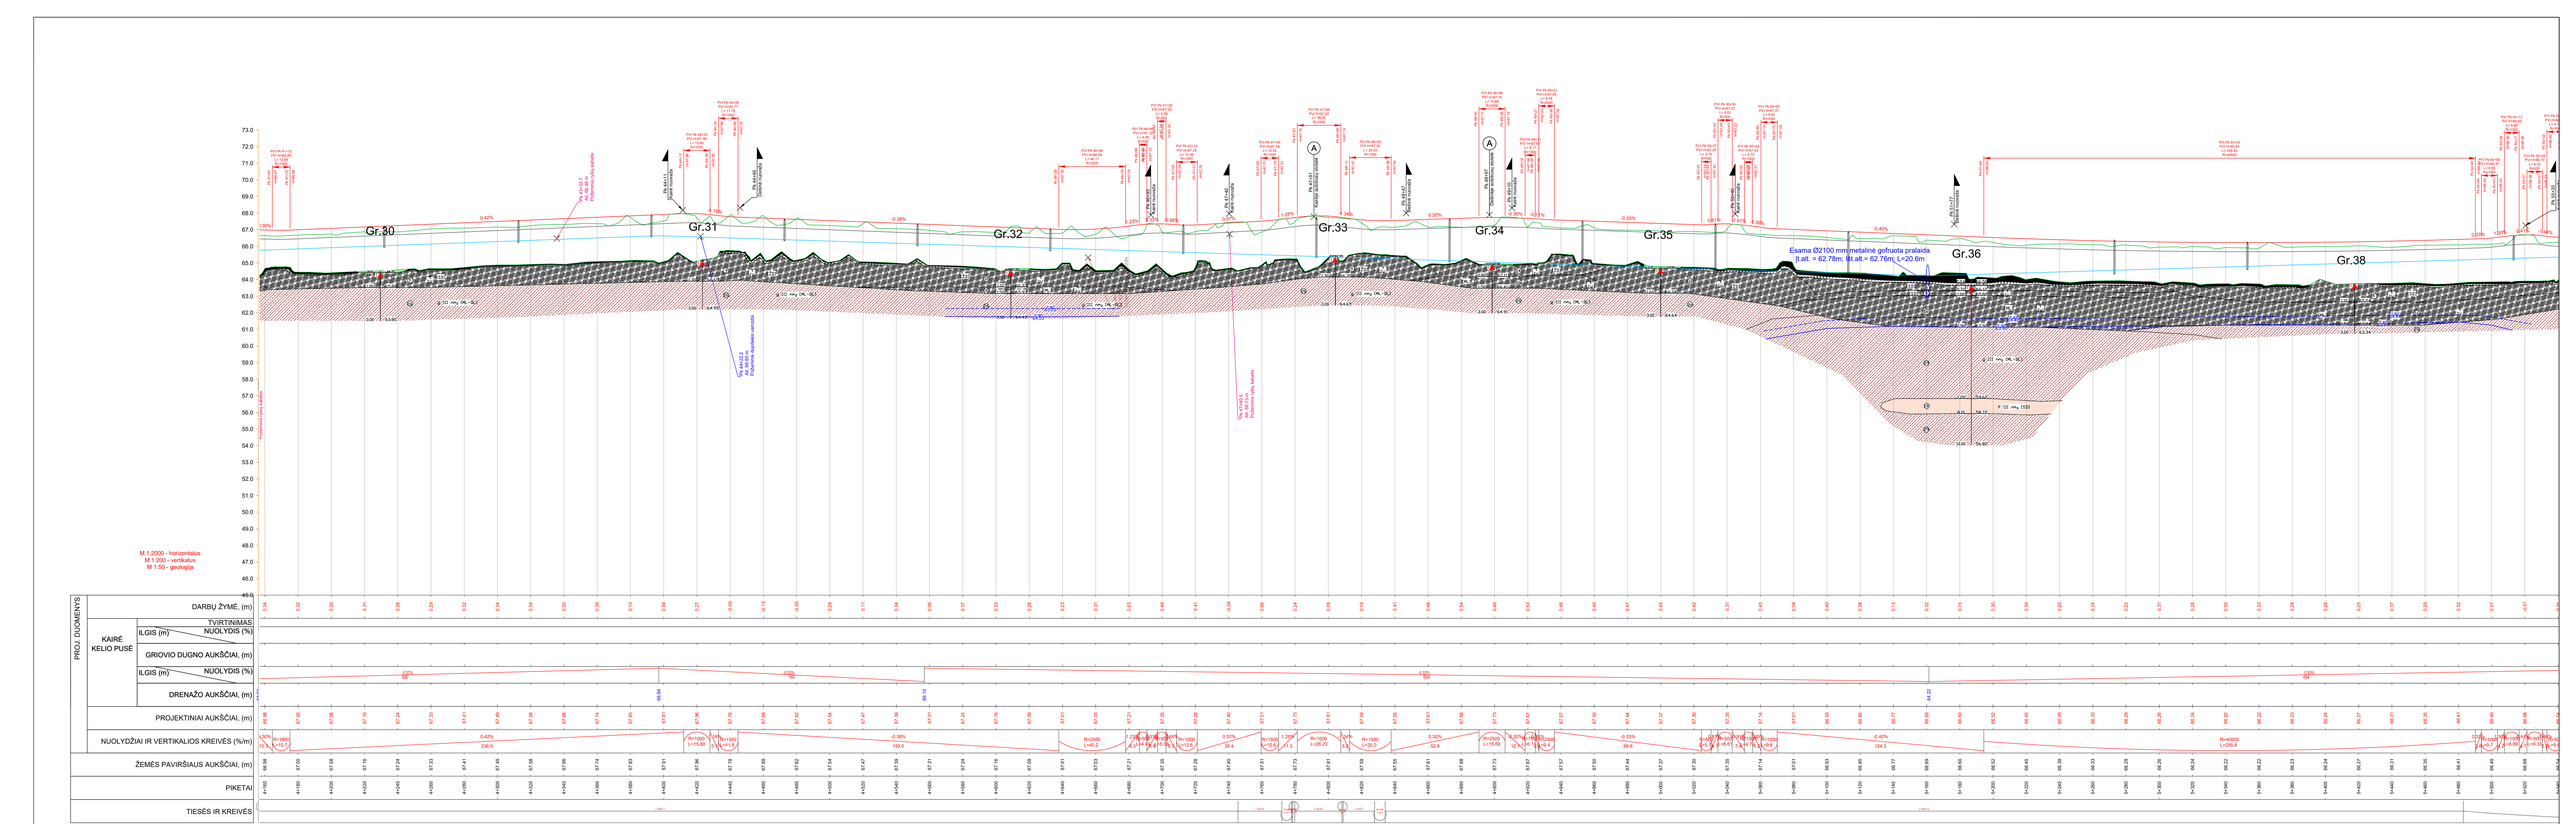

SUTARTINIAI ŽENKLAI
GEOLOGINIAM-LITOLOGINIAM PJŪVIUI

Gruntų genetiniai tipai:
pd IV - augalinis sluoksnis
l IV - dirbtinis gruntas
f III nm_2 - fliuvioglacialinės nuogulos
g III nm_2 - glacialinės nuogulos

Ribos
genetinė riba
litologinė riba

5,60 - požeminio vandens lygis
89,62 - požeminio vandens lygio altitudė

2,30 - maksimalaus prognazuojamo požeminio vandens lygis
92,92 - maksimalaus prognazuojamo požeminio vandens lygio altitudė

pritekėjimas

1 - grunto bandinio paėmimo vieta ir Nr.

1 - inžinerinio geologinio sluoksnio (IGS) Nr.

CPT-1 - statinio zondavimo vieta ir jo Nr.

Augalinis sluoksnis
Asfaltbetonis
Skalda
Dirbtinis gruntas
Dulkingas smėlis (siSa) [SD], mažai dulkingas-molingas tiloginė išrūšiuotas smėlis (SaFr) [SD], mažai dulkingas - molingas juosvas nišiuotumo smėlis (SaFr) [SD], mažai dulkingas - molingas geral išrūšiuotas smėlis (SaFW) [SD], žvyringas molingas smėlis (grsiSa) [ML-CL]
Smėlingas mažo plastiškumo molis ir dulkis (saCIL-SiL) [ML-DL]
Vidutinio plastiškumo dulkis (SiM) [DV]

Projektuojamas šulinėlis
PK 10+50
Numerio į viršų linija

Projektuojama nuovaža/sankryža į dešinę/kairę


A
Projektuojama autobusų sustojimo aikštelė kairėje/dešinėje
PK 10+50
Kelėjo autobusų stotelė

SUTARTINIAI ŽYMĖJIMAI

Projektinis tako paviršius
Esamas žemės paviršius
Projektuojamas konstrukcinis drenažas
Dangos konstrukcijos apačia

Pastabos:
1. Koordinačių sistema - LKS 94, aukščių sistema - LAS07.
2. Komunikacijų susikirtimo vietose, išsikviesti tinklus eksploatuojančias tarnybas, tikslai tinklų padėčiai nustatyti ir darbus vykdyti rankiniu būdu.

DOKUMENTO KINAS:	LAPAS \ LAPŲ \ LAIDA		
2022-163-0_7-EB-BCA-AS-VA-CAA-05	4	4	0

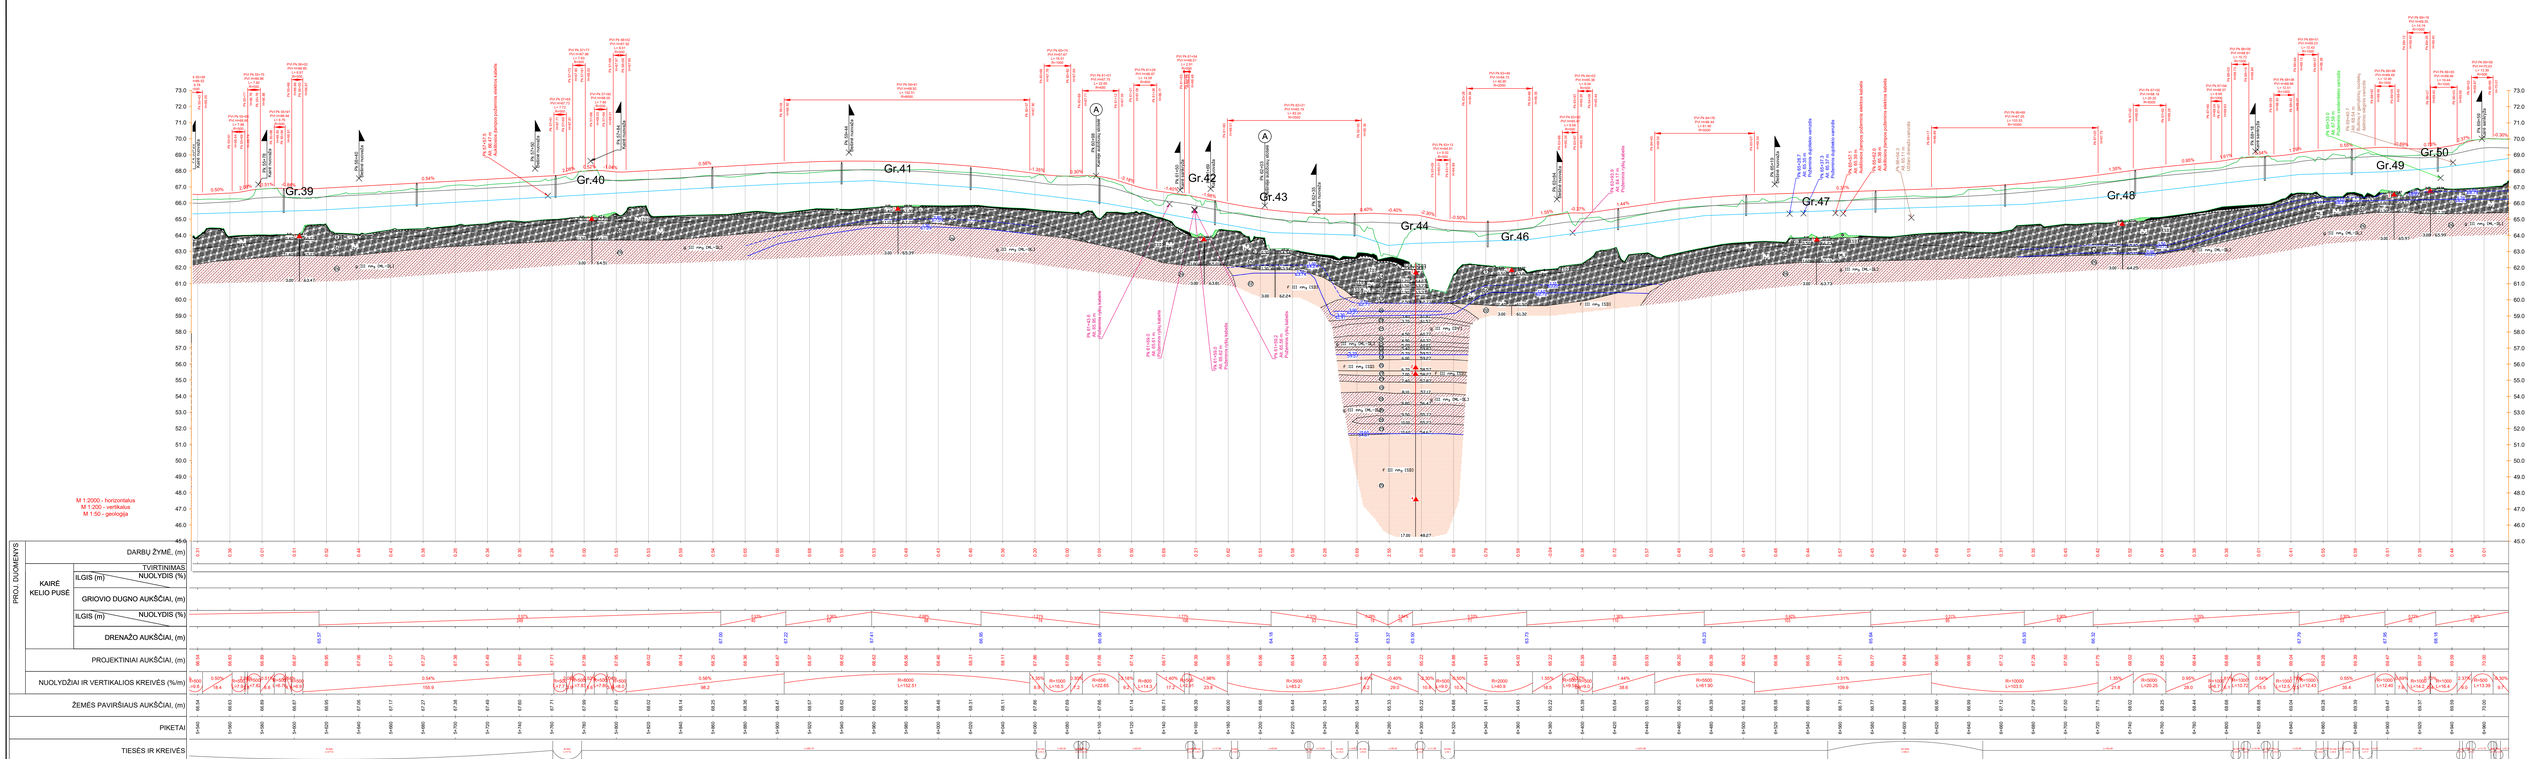

SUTARTINIAI ŽENKLAI
GEOLOGINIAM-LITOLOGINIAM PJŪVIUI

Grunto genetiniai tipai:
pd IV - augalinis sluoksnis
l, lV - dirbtinis gruntas
f, III nm_3 - fliuvioglacialinės nuogulos
g III nn_3 - glacialinės nuogulos

Ribos
genetinė riba
litologinė riba

pritekėjimas
5.60 - požeminio vandens lygis
89.62 - požeminio vandens lygio altitudė
2.30 - maksimalaus prognazuojamo požeminio vandens lygis
92.92 - maksimalus prognazuojamo požeminio vandens lygio altitudė

1 - grunto bandinio paėmimo vieta ir Nr.
1 - inžinerinio geologinio sluoksnio (IGS) Nr.
CPT-1 - statinio zondavimo vieta ir jo Nr.


Augalinis sluoksnis
Asfaltbetonis
Skalda
Dirbtinis gruntas
Dulkingas smėlis (siSa) [SO], mažai dulkingos-molingos birios dirbtuotos smėlis (SaFI*) [SO], mažai dulkingos - molingos įvairaus rūšiuotumo smėlis (SaFG) [SO], mažai dulkingos - molingos gerai dirbtuotos smėlis (SaFW) [SO], žvyringos molingos smėlis (grioliūs) [ML-DL]
Smėlingas mažo plastiškumo molis ir dulkis (saCIL-SIL) [ML-DL]
Vidutinio plastiškumo dulkis (SIM) [DV]

Projektuojamas šuliniėlis
PK 15+50 - Numeris | dešinė/kairė
Projektuojama nuovaža/sankryža į dešinę/kairę
A - Kairėje autobusų stotelė
Projektuojama autobusų sustojimo aikštelė kairėje/dešinėje

SUTARTINIAI ŽYMĖJIMAI
Projektinis tako paviršius
Esamas žemės paviršius
Projektuojamas konstrukcinis drenažas
Dangos konstrukcijos apačia

Pastabos:
1. Koordinačių sistema - LKS 94, aukščių sistema - LAS07;
2. Komunikacijų susikirtimo vietose, išalkvestoli tinklus eksploatuojančias tarnybas, tiksliai tinklų padėčiai nustatyti ir darbus vykdyti rankiniu būdu;

DOKUMENTO ŽYMUO	LAPAS/ LAPŲ/ LAIDA		
26023-163-0_7-EB-BCA-AS-VIA-CAA-05	5	6	0

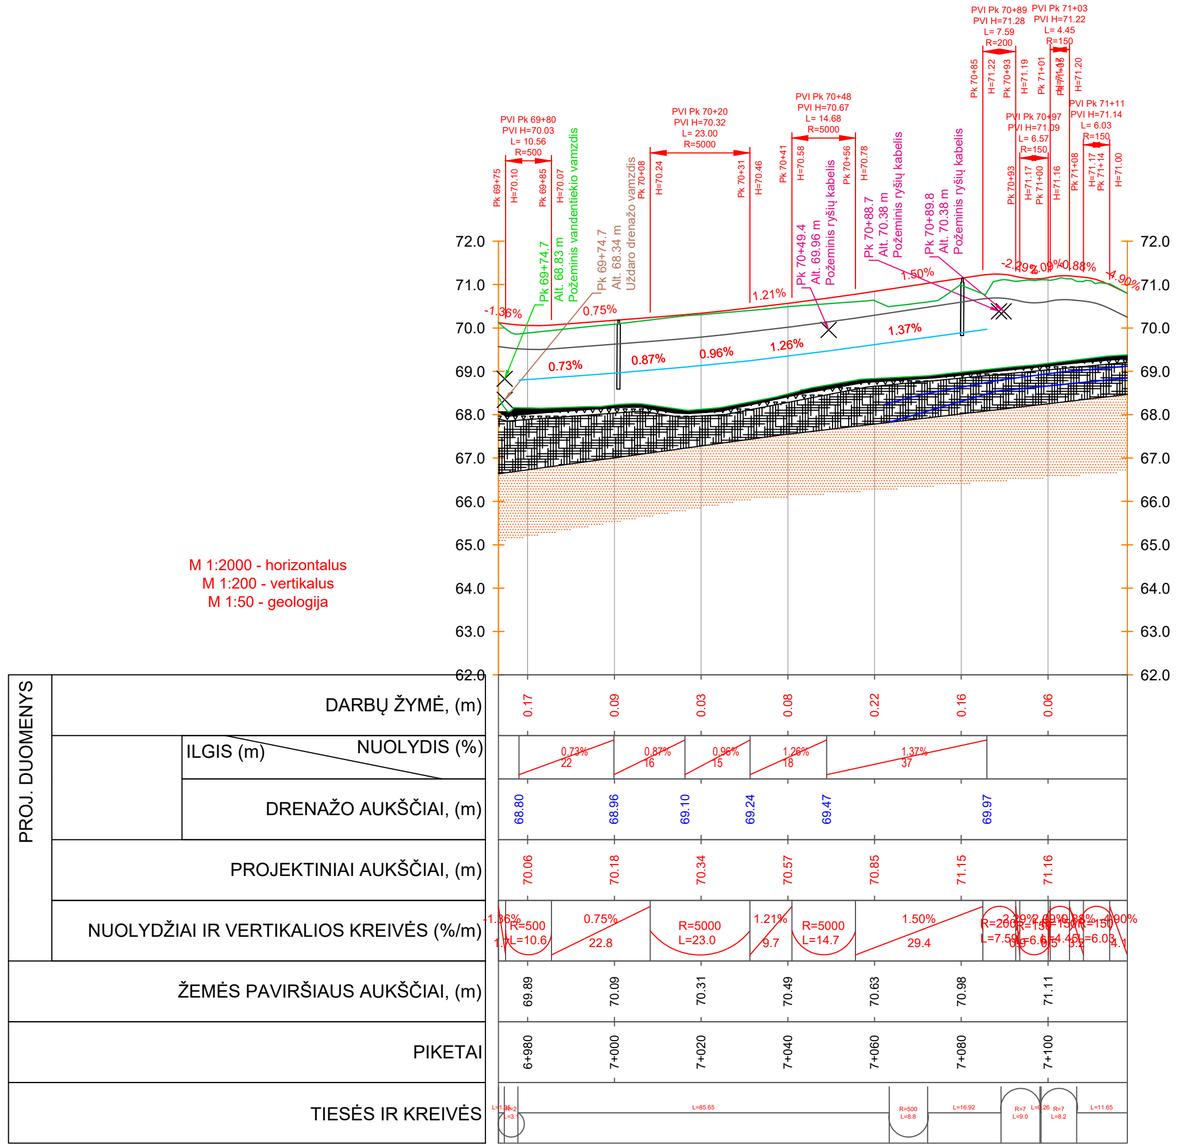

M 1:2000 - horizontalus
M 1:200 - vertikalus
M 1:50 - geologija

SUTARTINIAI ŽYMĖJIMAI

Projektuojamas šulinėlis

PK 10+50 Nuovaža į dešinę/kairę — Projektuojama nuovaža/sankryža į dešinę/kairę

A
PK 10+50 Kairėje autobusų stotelė — Projektuojama autobusų sustojimo aikštelė kairėje/dešinėje

Projektinis tako paviršius
Esamas žemės paviršius
Projektuojamas konstrukcinis drenažas
Dangos kosntrukcijos apačia

Pastabos:
1. Koordinačių sistema - LKS 94, aukščių sistema - LAS07;
2. Komunikacijų susikirtimo vietose, išsikviesti tinklus eksplotuojančias tarnybas, tiksliai tinklų padėčiai nustatyti ir darbus vykdyti rankiniu būdu;

Gruntų genetiniai tipai:

pd IV - augalinis sluoksnis
t IV - dirbtinis gruntas
f III nm_3 - fliuvioglacialinės nuogulos
g III nm_3 - glacialinės nuogulos

Ribos
genetinė riba
litologinė riba

SUTARTINIAI ŽENKLAI
GEOLOGINIAM-LITOLOGINIAM PJŪVIUI

pritekėjimas

5.60 - požeminio vandens lygis
89.62 - požeminio vandens lygio altitudė

2.30 - maksimalaus prognazuojamo požeminio vandens lygis
92.92 - maksimalaus prognazuojamo požeminio vandens lygio altitudė


1 - grunto bandinio paėmimo vieta ir Nr.


1 - inžinerinio geologinio sluoksnio (IGS) Nr.


CPT-1 - statinio zondavimo vieta ir jo Nr.


Augalinis sluoksnis
Dirbtinis gruntas
Vidutinio plastiškumo dulkis (SiM) [DV]
Asfaltbetonis
Dulkingas smėlis (siSa) [SD], mažai dulkingas-molingas blogai išrūšiuotas smėlis (SaFP) [SD], mažai dulkingas - molingas įvairaus rūšiuotumo smėlis (SaFG) [SD], mažai dulkingas - molingas gerai išrūšiuotas smėlis (SaFW) [SD], žvyringas molingas smėlis (grcloSa) [ML-DL]
Skalda
Smėlingas mažo plastiškumo molis ir dulkis (saCIL-SiL) [ML-DL]


DOKUMENTO ŽYMUO	LAPAS	LAPŲ	LAIDA
26023-163-0_7-EB-BCA-AS-VIA-CAA-05	6	6	0

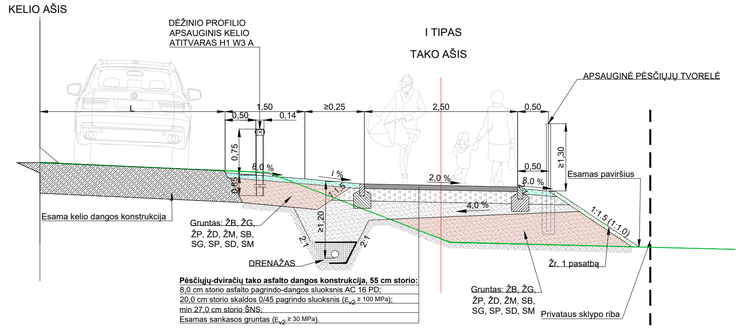


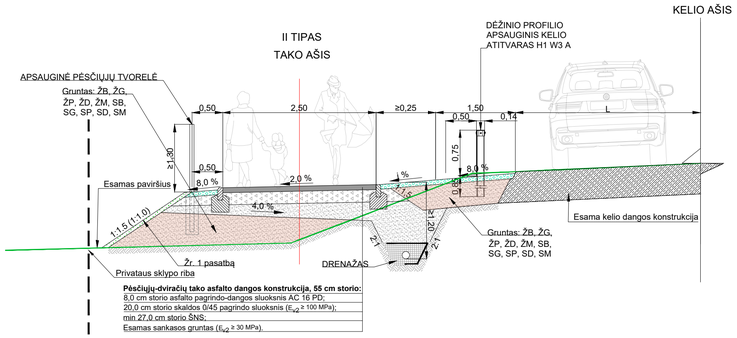


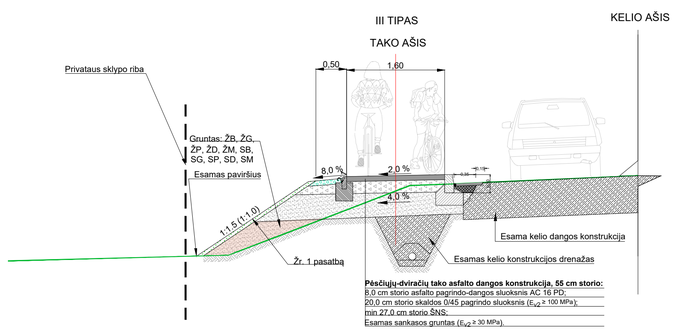


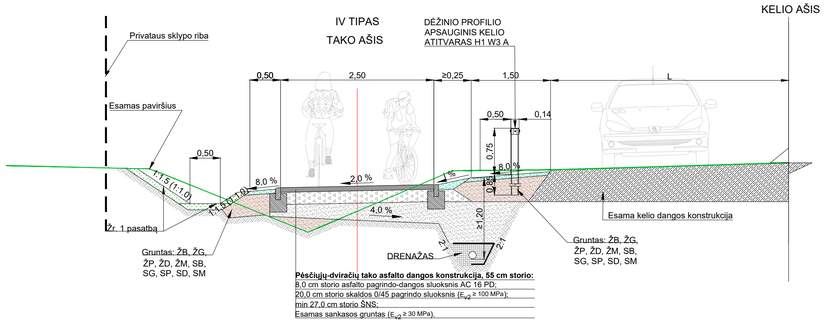

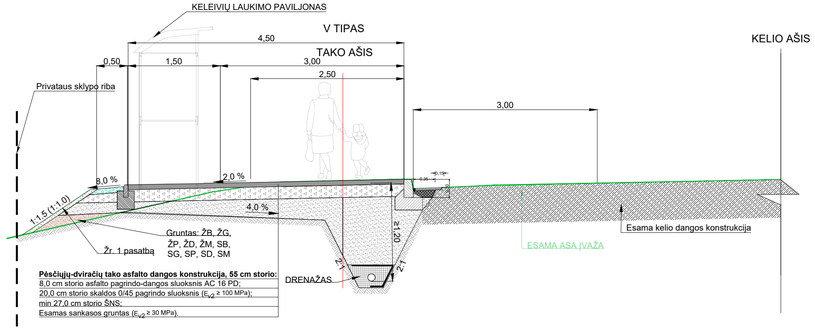

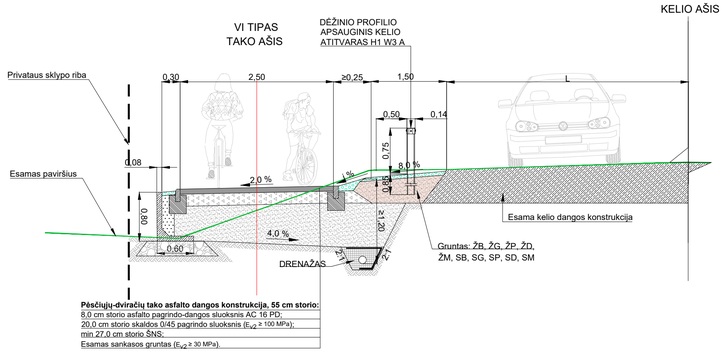

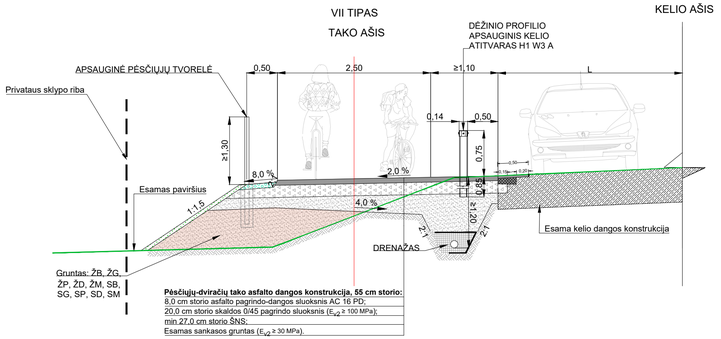

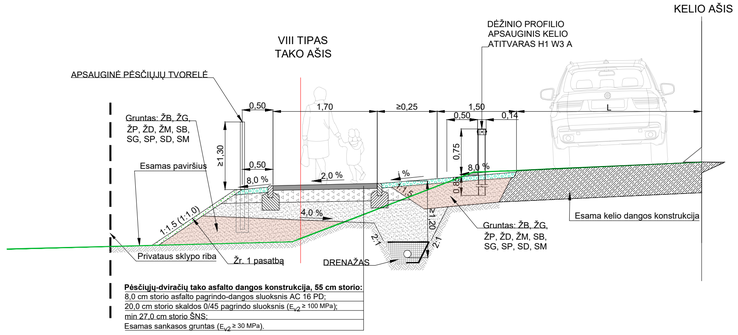

Darbų vieta		Ruožo ilgis	Tipas
00+00	01+78	178	I
02+01	10+78	877	II
10+78	11+40	62	III
11+40	22+81	1141	II
22+81	23+45	64	IV
23+45	28+44	499	II
28+44	28+79	35	V
28+79	30+87	208	II
30+87	32+14	127	IV
32+14	34+47	233	II
34+47	35+92	145	VI
35+92	37+71	179	II
37+71	37+80	9	V
37+80	47+79	999	II
47+79	48+09	30	V
48+09	60+87	1278	II
60+87	61+15	28	V
61+15	68+49	734	II
68+49	68+97	48	VII
68+97	69+75	78	VIII

Pastabos:
1. Šlaitų koeficientus žiūrėti brėžinyje -03;
2. Matmenys duoti metrais;
3. Skersinius profilius žiūrėti kartu su brėžiniu B-03;
4. * nuolydis yra kintantis;
5. L plotis yra kintantis;
6. Kelio ir tako kelkraštis rengiamas 3,0 cm žemiau nei asfaltbetonio danga;
7. Kelkraščio viršutinis sluoksnis įrengiamas iš skaldažolės (skalda 11/22 - 85%, dirvožemis - 15%). Sluoksnio storis 8,0 cm;
8. Įrenginant projektinius sprendinius pylimuose, Rangovas privalo užtikrinti tinkamą pakopų įrengimą, kur esamas pylimo padas yra per siauras;
9. Gruntas ŽB, ŽG, ŽP, ŽD, ŽM, SB, SG, SP, SD, SM;

0	2026-11	Statybos leidimui, konkursui ir statybai
LAIDA	IŠLEIDIMO DATA	LAIDOS STATUSAS. KEITIMO PRIEŽASTIS (JEI TAIKOMA)

KVALIF. PATVIR. DOK. NR.	SWECO UAB „Sweco Lietuva"		
40496	SPV	I. KERBEDIENĖ	
39261	SPDV	M. ŠVENČIONIS	
	INŽ.	R. RAINYS	
LT	STATYTOJAS	AB „VIA LIETUVA"	
	UŽSAKOVAS		

STATINIO PROJEKTO PAVADINIMAS
VALSTYBINĖS REIKŠMĖS KRAŠTO KELIO NR. 163 EŽERĖ - MAŽEIKIAI RUOŽO NUO 0,000 KM IKI 7,115 KM REKONSTRAVIMO, ĮRENGIANT PĖSČIŲJŲ - DVIRAČIŲ TAKĄ, TECHNINIS DARBO PROJEKTAS

STATINIO NUMERIS IR PAVADINIMAS
01 VALSTYBINĖS REIKŠMĖS KRAŠTO KELIAS NR. 163

DOKUMENTO PAVADINIMAS
SKERSINIAI PJŪVIAI
M1:50

LAIDA: 0

DOKUMENTO ŽYMUO
26023-163-0_7-EB-BCA-AS-VIA-CAA-06

LAPAS: 1 LAPŲ: 3