STATINIO PROJEKTO PAVADINIMAS:	**VYTAUTO G. (SUSISIEKIMO KOMUNIKACIJŲ STATINIŲ), RUOŽO NUO LAISVĖS G. IKI SMĖLIO G., MAŽEIKIŲ MIESTE KAPITALINIO REMONTO IR PAVIRŠINIŲ NUOTEKŲ ŠALINIMO TINKLŲ (INŽINERINIŲ TINKLŲ) STATYBOS PROJEKTAS**
STATYTOJAS:	MAŽEIKIŲ RAJONO SAVIVALDYBĖ
UŽSAKOVAS:	MAŽEIKIŲ RAJONO SAVIVALDYBĖS ADMINISTRACIJA
STATINIO PROJEKTO NUMERIS:	1019.01
STATINIO PROJEKTO ETAPAS:	PROJEKTINIAI PASIŪLYMAI
STATYBOS RŪŠIS:	REKONSTRAVIMAS / NAUJA STATYBA
STATINIO ADRESAS:	VYTAUTO G. MAŽEIKIAI
STATINIO KATEGORIJA:	NEYPATINGASIS
STATINIO PASKIRTIS:	GATVĖS IR PAVIRŠINIŲ NUOTEKŲ ŠALINIMO TINKLAI
STATINIO PROJEKTO DALIS:	SUSISIEKIMO DALIS
BYLOS ŽYMUO:	S
BYLOS LAIDOS ŽYMUO:	0
BYLOS IŠLEIDIMO DATA:	2026-11

Pareigos	**Atest. Nr.**	**Parašas**	**V. Pavardė**
Direktorius			J. LAURINAVIČIUS
Projekto vadovas	30334		R. KLIMOVIČ
Projekto dalies vadovas	39768		Š. KIRŽGALVIS

BYLOS (SEGTUVO) SUDĖTIES ŽINIARAŠTIS

1. STATINIO PROJEKTO DALIES BYLOS (SEGTUVO) DOKUMENTŲ ŽINIARAŠTIS

Eil. Nr.	Dokumento žymuo	Lapų sk.	Laida	Dokumento pavadinimas	Pastabos
Tekstiniai dokumentai					
1.	26011-XX-PP-S.SSŽ	1	0	Bylos (segtuvo) sudėties žiniaraštis	
Grafiniai dokumentai					
1.	26011-XX-PP-S.B-01	3	0	Eismo organizavimo planas M 1:500	
2.	26011-XX-PP-S.B-02	1	0	Skersiniai profiliai	

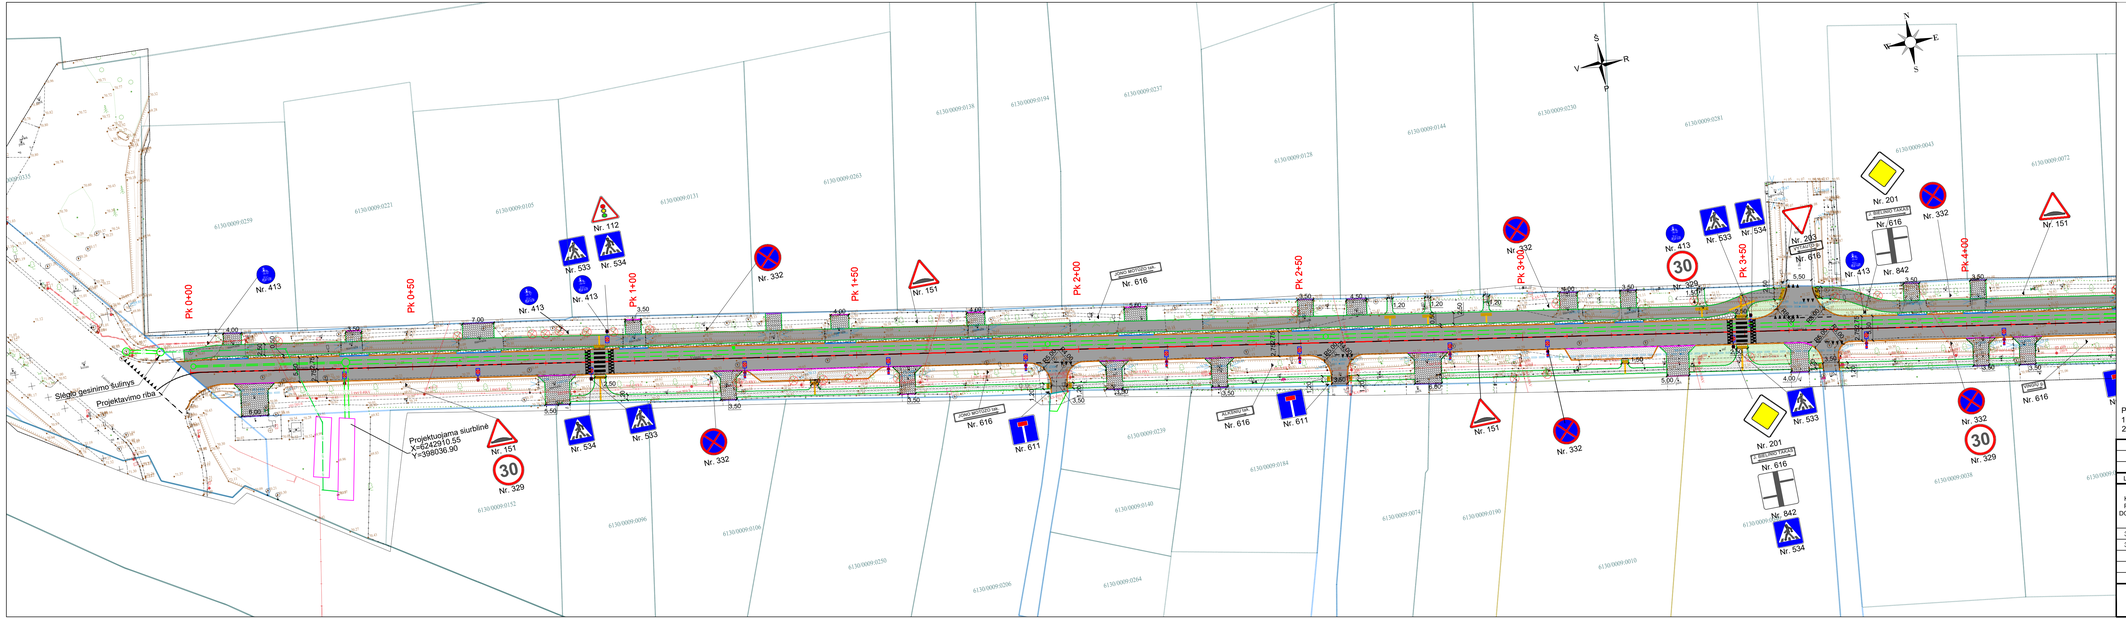

SUTARTINIAI ŽYMĖJIMAI

- Sklypų ribos (kadastrinių matavimų)
- Registruotų inžinerinių statinių ribos
- Projektinė kelio (gatvės) ašis
- Betoniniai gatvės bordiūrai (1000x150x300 mm)
- Betoniniai vejos bordiūrai (1000x80x200 mm)
- Betoniniai gatvės bordiūrai apvalūs (1000x150x200 mm)
- Nužeminti bordiūrai
- Šalinami medžiai
- Proj. paviršinių nuotekų tinklai
- Proj. paviršinių nuotekų vamzdis uždaru būdu
- Proj. paviršinių nuotekų šulinys

Lapų išdėstymo schema



Pastabos:
1) Visi matmenys pateikti metrais;
2) Koordinačių sistema - LKS-94, aukščių sistema - LAS07;

0	2026-11	STATYBOS LEIDIMUI
LAIDA	DATA	LAIDOS STATUSAS. KEITIMŲ PRIEŽASTIS (JEI TAIKOMA)

KVAL. PATV. DOK. NR.	PROJEKTAI CO		
30334	PV	R. KLIMOVIČ	
39768	PDV	Š. KIRŽGALVIS	
-	INŽ	V. RAČYS	
lt	STATYTOJAS IR (ARBA) UŽSAKOVAS: MAŽEIKIŲ RAJONO SAVIVALDYBĖS ADMINISTRACIJA		

STATINIO PROJEKTO PAVADINIMAS
Vytauto g. (susisiekimo komunikacijų statinių), nuožo nuo Laisvės g. iki Šmelio g., Mažeikių miesto kapitalinio remonto ir paviršinių nuotekų šalinimo tinklų (inžinerinių tinklų) statybos projektas

STATINIO NUMERIS IR PAVADINIMAS
01 - SUSISIEKIMO KOMUNIKACIJOS (GATVĖ)

DOKUMENTO PAVADINIMAS	LAIDA
EISMO ORGANIZAVIMO PLANAS M 1:500	0

DOKUMENTO ŽYMUO	LAPAS	LAPŲ
1019.01-XX-PP-S.B-01	1	3

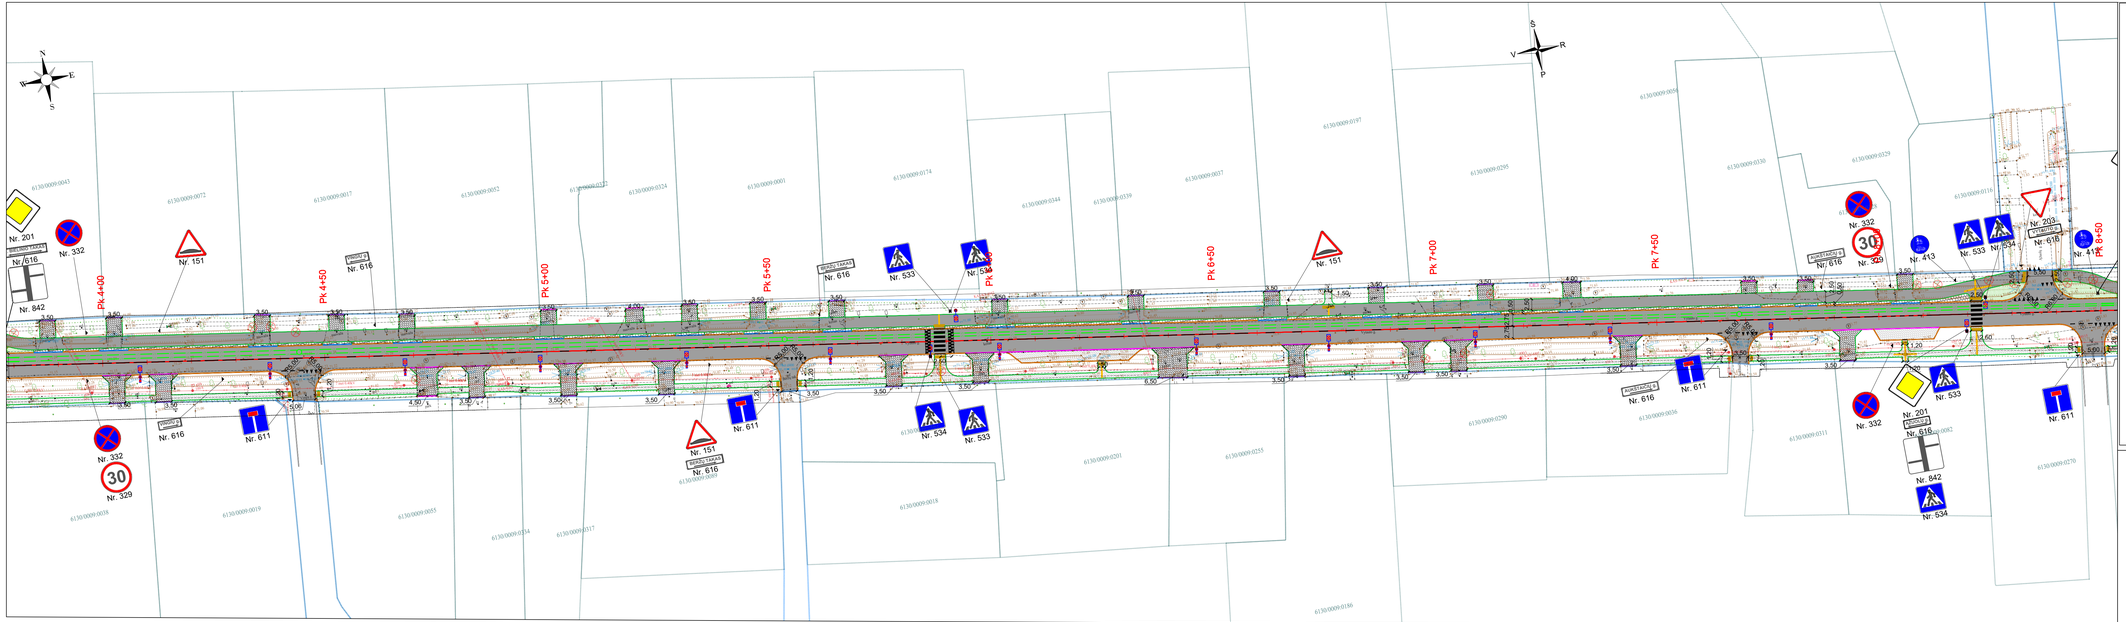

SUTARTINIAI ŽYMĖJIMAI

- Sklypų ribos (kadastrinių matavimų)
- Registruotų inžinerinių statinių ribos
- Projektinė kelio (gatvės) ašis
- Betoniniai gatvės bordiūrai (1000x150x300 mm)
- Betoniniai vejos bordiūrai (1000x80x200 mm)
- Betoniniai gatvės bordiūrai apvalūs (1000x150x200 mm)
- Nužeminti bordiūrai
- Šalinami medžiai
- Proj. paviršinių nuotekų tinklai
- Proj. paviršinių nuotekų vamzdis uždaru būdu
- Proj. paviršinių nuotekų šulinys

Lapų išdėstymo schema



Pastabos:
1) Visi matmenys pateikti metrais;
2) Koordinačių sistema - LKS-94, aukščių sistema - LAS07;

DOKUMENTO ŽYMUO	LAPAS	LAPŲ	LAIDA
1019.01-XX-PP-S.B-01	2	3	0

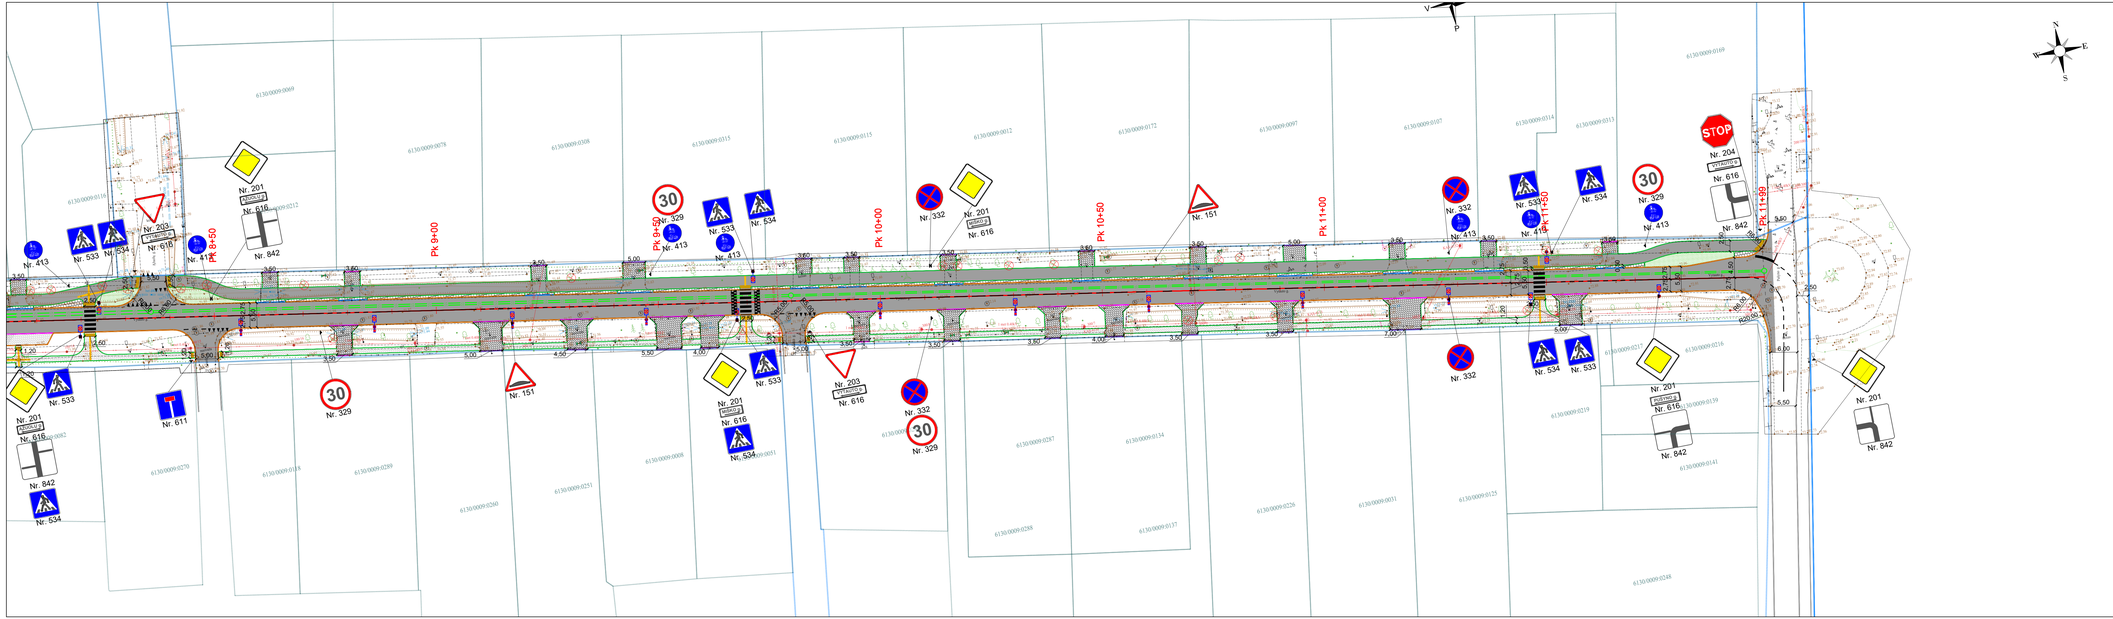

SUTARTINIAI ŽYMĖJIMAI

- Sklypų ribos (kadastrinių matavimų)
- Registruotų inžinerinių statinių ribos
- Projektinė kelio (gatvės) ašis
- Betoniniai gatvės bordiūrai (1000x150x300 mm)
- Betoniniai vejos bordiūrai (1000x80x200 mm)
- Betoniniai gatvės bordiūrai apvalūs (1000x150x200 mm)
- Nužeminti bordiūrai
- Šalinami medžiai
- Proj. paviršinių nuotekų tinklai
- Proj. paviršinių nuotekų vamzdis uždaru būdu
- Proj. paviršinių nuotekų šulinys

Lapų išdėstymo schema



Pastabos:
1) Visi matmenys pateikti metrais;
2) Koordinačių sistema - LKS-94, aukščių sistema - LAS07;

DOKUMENTO ŽYMUO	LAPAS	LAPŲ	LAIDA
1019.01-XX-PP-S.B-01	3	3	0

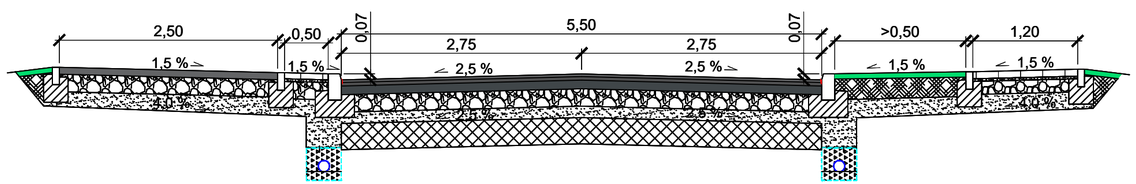

0	2026-11	STATYBOS LEIDIMUI	
LAIDA	DATA	LAIDOS STATUSAS. KEITIMŲ PRIEŽASTIS (JEI TAIKOMA)	
KVAL. PATV. DOK. NR.	PROJEKTAI CO	STATINIO PROJEKTO PAVADINIMAS Vytauto g. (susisiekimo komunikacijų statinių), ruožo nuo Laisvės g. iki Smėlio g., Mažeikių mieste kapitalinio remonto ir paviršinių nuotekų šalinimo tinklų (inžinerinių tinklų) statybos projektas	
		STATINIO NUMERIS IR PAVADINIMAS SUSISIEKIMO KOMUNIKACIJOS (GATVĖ)	
30334	PV	R. KLIMOVIČ	
39768	PDV	Š. KIRŽGALVIS	
	INŽ	V. RAČYS	
		DOKUMENTO PAVADINIMAS SKERSINIAI PROFILIAI M 1:50	LAIDA 0
lt	STATYTOJAS IR (ARBA) UŽSAKOVAS MAŽEIKIŲ RAJONO SAVIVALDYBĖS ADMINISTRACIJA	DOKUMENTO ŽYMUO 1019.01-XX-PP-S.B-01	LAPAS 1 / LAPŲ 1