


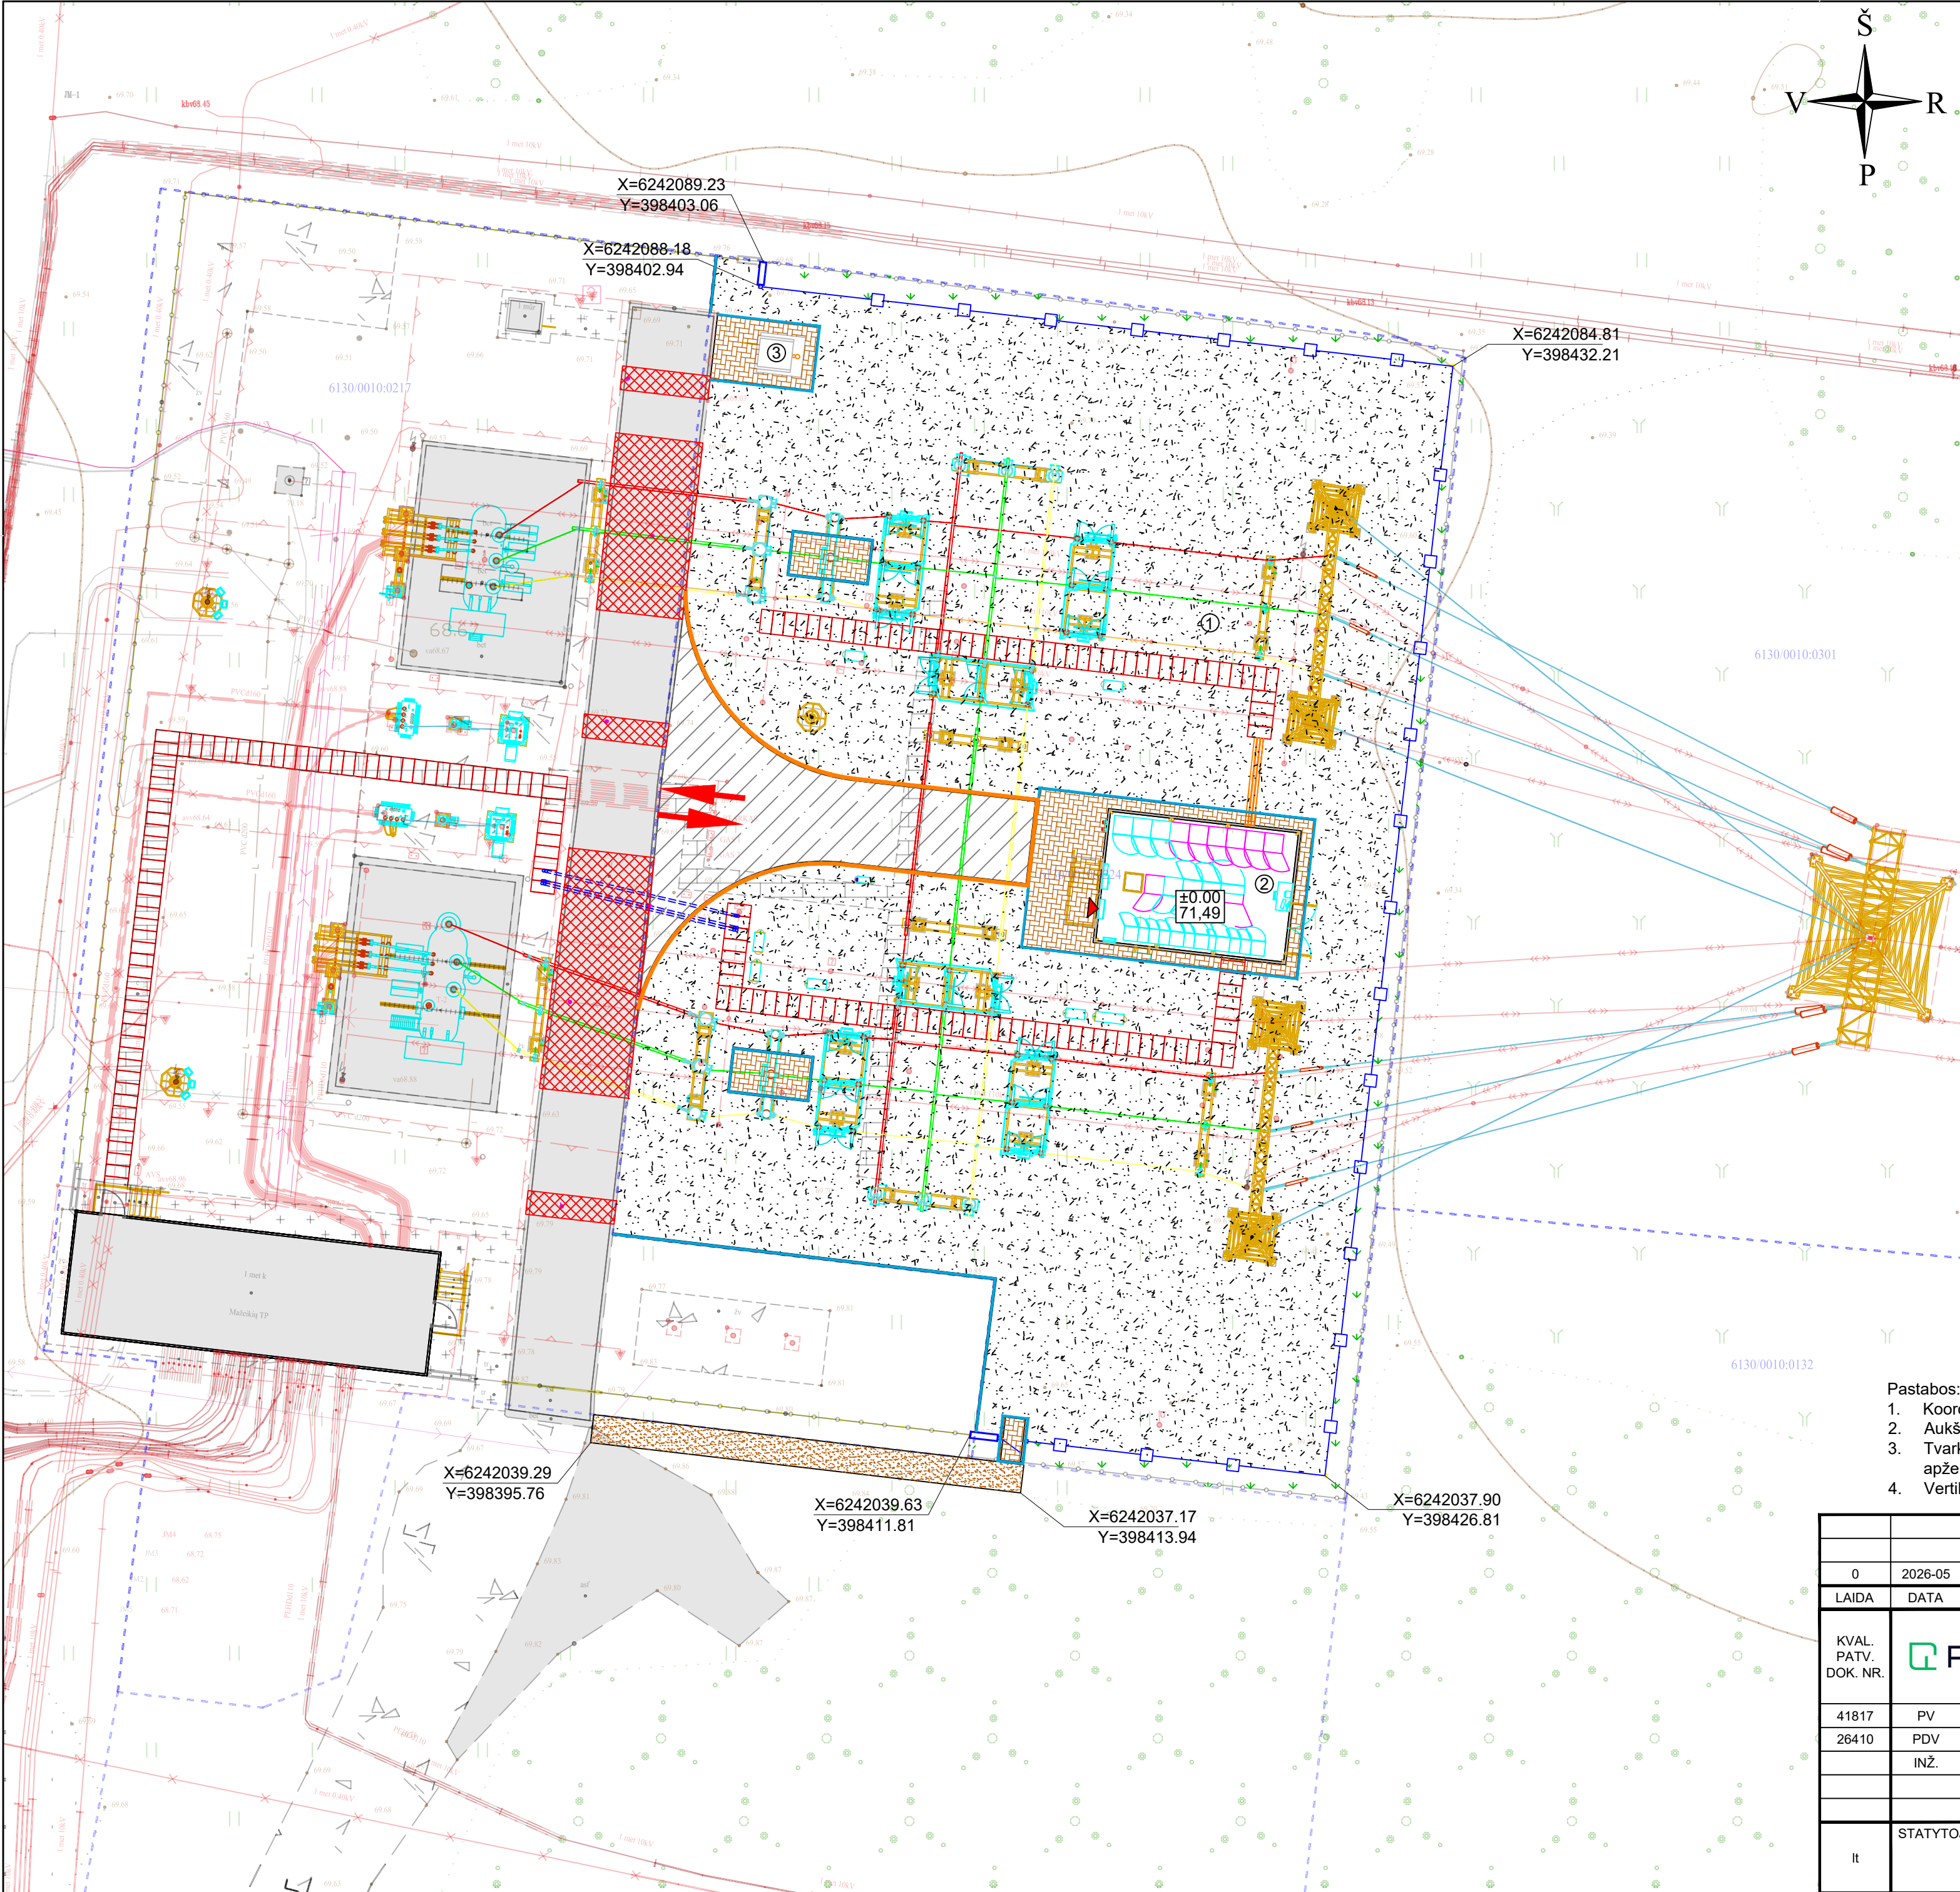

SITUACIJOS SCHEMA




0	2026-05	STATYBOS LEIDIMUI					
LAIDA	DATA	LAIDOS STATUSAS. KEITIMŲ PRIEŽASTIS (JEI TAIKOMA)					
KVAL. PATV. DOK. NR.				STATINIO PROJEKTO PAVADINIMAS			
				INŽINERINIŲ TINKLŲ (INŽINERINIŲ STATINIŲ GRUPĖS), ELEKTROS TINKLŲ (PASKIRTIES) - 110/10 KV ĮTAMPOS ELEKTROS TRANSFORMATORIŲ PASTOTĖS, TELŠIŲ APSKR., MAŽEIKIŲ R. SAV., ŽEMAITIJOS G. 73D, MAŽEIKIAI REKONSTRAVIMO PROJEKTAS			
				STATINIO NUMERIS IR PAVADINIMAS			
				XX MAŽEIKIŲ TP 110 KV SKIRSTYKLA			
				DOKUMENTO PAVADINIMAS			
				SITUACIJOS PLANAS			
41817	PV	K. SUPRANAVIČIUS		DOKUMENTO ŽYMUO	LAIDA		
26410	PDV	I. LEVINSKIENĖ			0		
	INŽ.	T. ČEKANAVIČIUS					
It	STATYTOJAS IR (ARBA) UŽSAKOVAS			DOKUMENTO ŽYMUO	LAPAS	LAPŲ	
	LITGRID AB				25094.01-00-PP-SP-01.B-01	1	1
	LITGRID AB						




EKSPLIKACIJA			
Objekto Nr. plane	Pavadinimas	Mato vnt.	Kiekis
1	Proj. 110 kV atviroji skirstykla	m ²	1370,00
2	Proj. 110 kV AS valdymo pulto pastatas	m ²	44,0
3	Proj. tualetas	vnt.	1
TECHNINIAI EKONOMINIAI RODIKLIAI			
Eil. Nr.	Pavadinimas	Mato vnt.	Kiekis
1	Sklypo plotas	m ²	1451,00
2	Tvarkomos teritorijos plotas	m ²	1451,00
3	Asfalto dangos vidaus kelias	m ²	82,41
4	Betoninių trinkelų danga	m ²	53,23
5	Skaldos danga	m ²	1165,79
6	Vejos danga	m ²	79,42
7	Skaldos tako danga	m ²	22,00
8	Kelių bortai	m'	42,54
9	Vejos bortai	m'	96,85
10	Metalinio tinklo tvora	m'	90,60
11	Elektros tinklų apsaugos zona	m ²	1451,00

SUTARTINIAI ŽYMĖJIMAI		
Eil. Nr.	Žym.	Aprašas
1		Proj. betono trinkelų danga
2		Proj. skaldos danga
3		Proj. apšėjimas žole
4		Proj. asfalto danga
5		Proj. skaldos dangos takas
6		Proj. vejų bortas
7		Proj. įleistas kelio bortas
8		Proj. tvora
9		Įvažiavimas / išvažiavimas iš sklypo
10		Įėjimas į PVP
11		Sklypo riba
12		Atstatoma asfalto danga

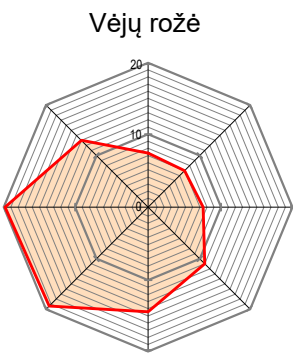

- Pastabos:
- Koordinacių sistema - LKS-94.
 - Aukščių sistema - LAS07.
 - Tvarkoma teritorija už pastotės tvoros ribų išlyginama, užpilama juodžemiu (h=10 cm) ir apželdinama daugiametėmis žolėmis.
 - Vertikalinį planą žiūrėti -PP-SP-01.B-03

0	2026-05	STATYBOS LEIDIMUI			
LAIDA	DATA	LAIDOS STATUSAS. KEITIMŲ PRIEŽASTIS (JEI TAIKOMA)			
KVAL. PATV. DOK. NR.	 PROJEKTAI CO		STATINIO PROJEKTO PAVADINIMAS		
			INŽINERINIŲ TINKLŲ (INŽINERINIŲ STATINIŲ GRUPĖS), ELEKTROS TINKLŲ (PASKIRTIES) - 110/10 kV ĮTAMPOS ELEKTROS TRANSFORMATORIŲ PASTOTĖS, TELŠIŲ APSKR., MAŽEIKIŲ R. SAV., ŽEMAITIJOS G. 73D, MAŽEIKIAI REKONSTRAVIMO PROJEKTAS		
			STATINIO NUMERIS IR PAVADINIMAS		
			XX MAŽEIKIŲ TP 110 KV SKIRSTYKLA		
			DOKUMENTO PAVADINIMAS		
41817	PV	K. SUPRANAVIČIUS		LAIDA	0
26410	PDV	I. LEVINSKIENĖ			
	INŽ.	T. ČEKANAVIČIUS			
It	STATYTOJAS IR (ARBA) UŽSAKOVAS			DOKUMENTO ŽYMUO	
	LITGRID AB			LAPAS	LAPŲ
	LITGRID AB			1	1

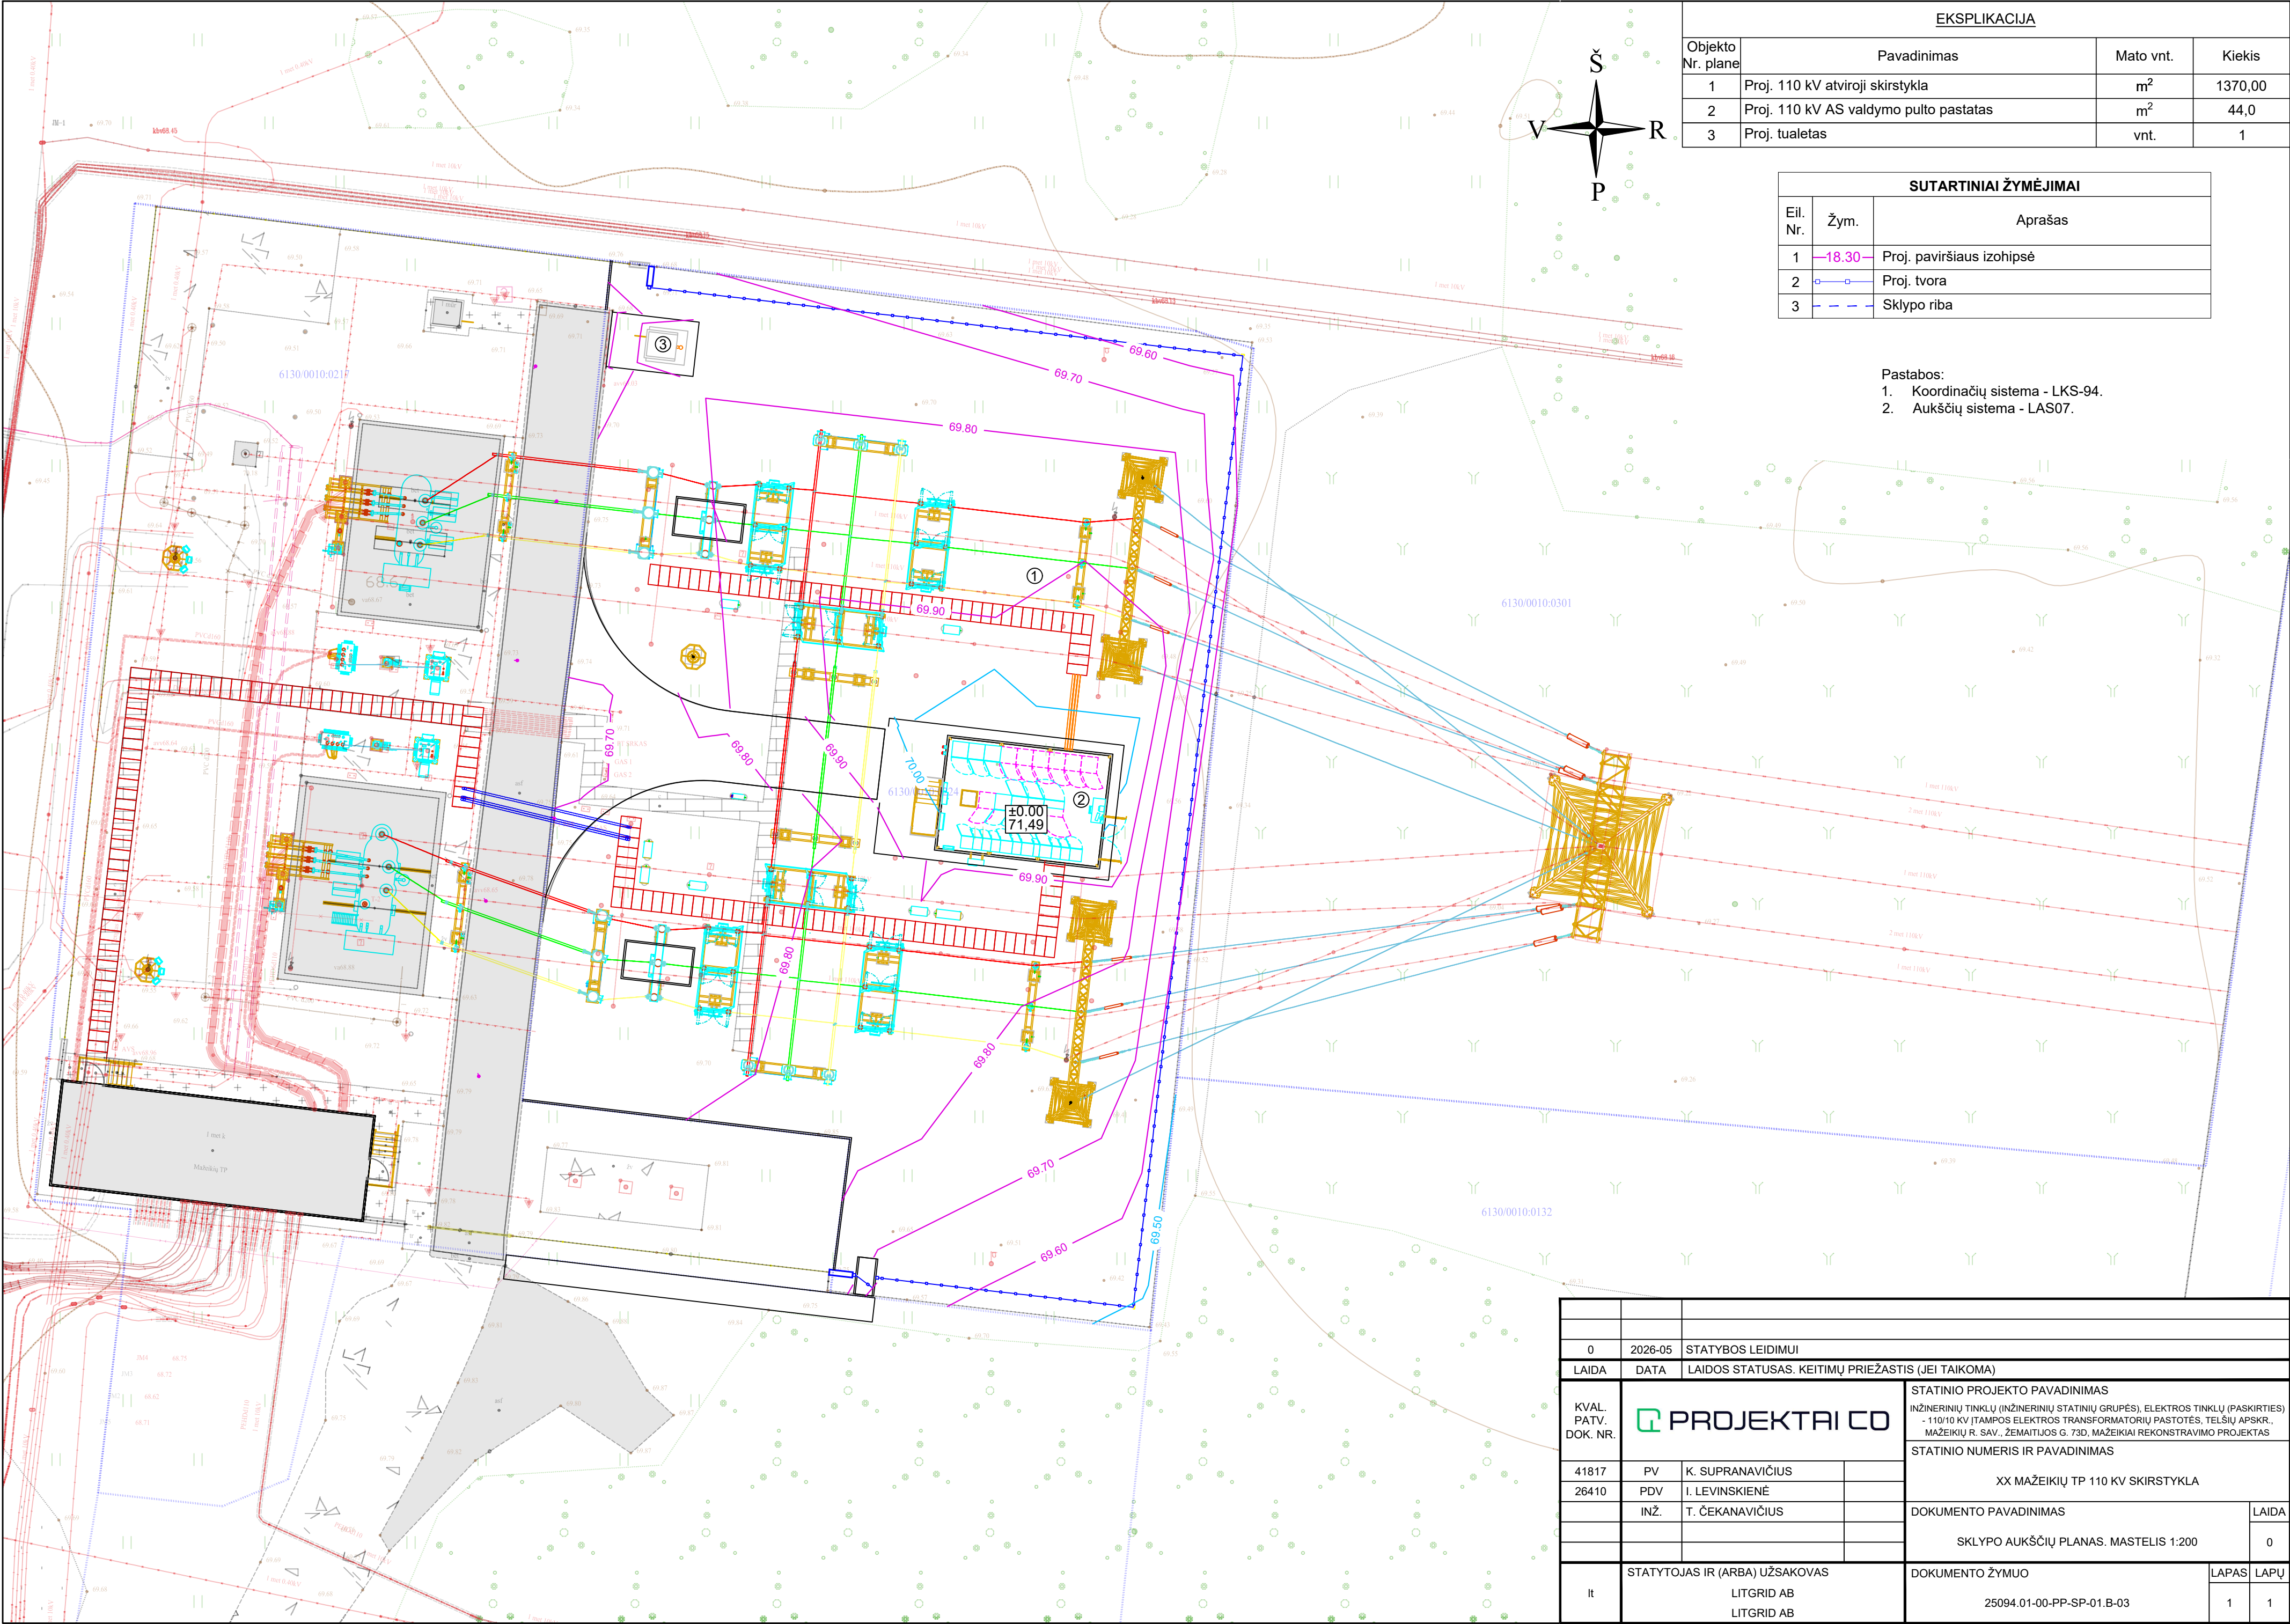


EKSPLIKACIJA			
Objekto Nr. plane	Pavadinimas	Mato vnt.	Kiekis
1	Proj. 110 kV atviroji skirstykla	m ²	1370,00
2	Proj. 110 kV AS valdymo pulto pastatas	m ²	44,0
3	Proj. tualetas	vnt.	1

SUTARTINIAI ŽYMĖJIMAI		
Eil. Nr.	Žym.	Aprašas
1	—18.30—	Proj. paviršiaus izohipsė
2	—□—	Proj. tvora
3	— — —	Sklypo riba

- Pastabos:
- Koordinacių sistema - LKS-94.
 - Aukščių sistema - LAS07.

0	2026-05	STATYBOS LEIDIMUI				
LAIDA	DATA	LAIDOS STATUSAS. KEITIMŲ PRIEŽASTIS (JEI TAIKOMA)				
KVAL. PATV. DOK. NR.	 PROJEKTAI CO			STATINIO PROJEKTO PAVADINIMAS		
				INŽINERINIŲ TINKLŲ (INŽINERINIŲ STATINIŲ GRUPĖS), ELEKTROS TINKLŲ (PASKIRTIES) - 110/10 KV ĮTAMPOS ELEKTROS TRANSFORMATORIŲ PASTOTĖS, TELŠIŲ APSKR., MAŽEIKIŲ R. SAV., ŽEMAITIJOS G. 73D, MAŽEIKIAI REKONSTRAVIMO PROJEKTAS		
				STATINIO NUMERIS IR PAVADINIMAS		
				XX MAŽEIKIŲ TP 110 KV SKIRSTYKLA		
				DOKUMENTO PAVADINIMAS		
41817	PV	K. SUPRANAVIČIUS		DOKUMENTO PAVADINIMAS	LAIDA	
26410	PDV	I. LEVINSKIENĖ				
	INŽ.	T. ČEKANAVIČIUS				
It	STATYTOJAS IR (ARBA) UŽSAKOVAS			DOKUMENTO ŽYMUO		
	LITGRID AB			25094.01-00-PP-SP-01.B-03	LAPAS	LAPŲ
	LITGRID AB				1	1

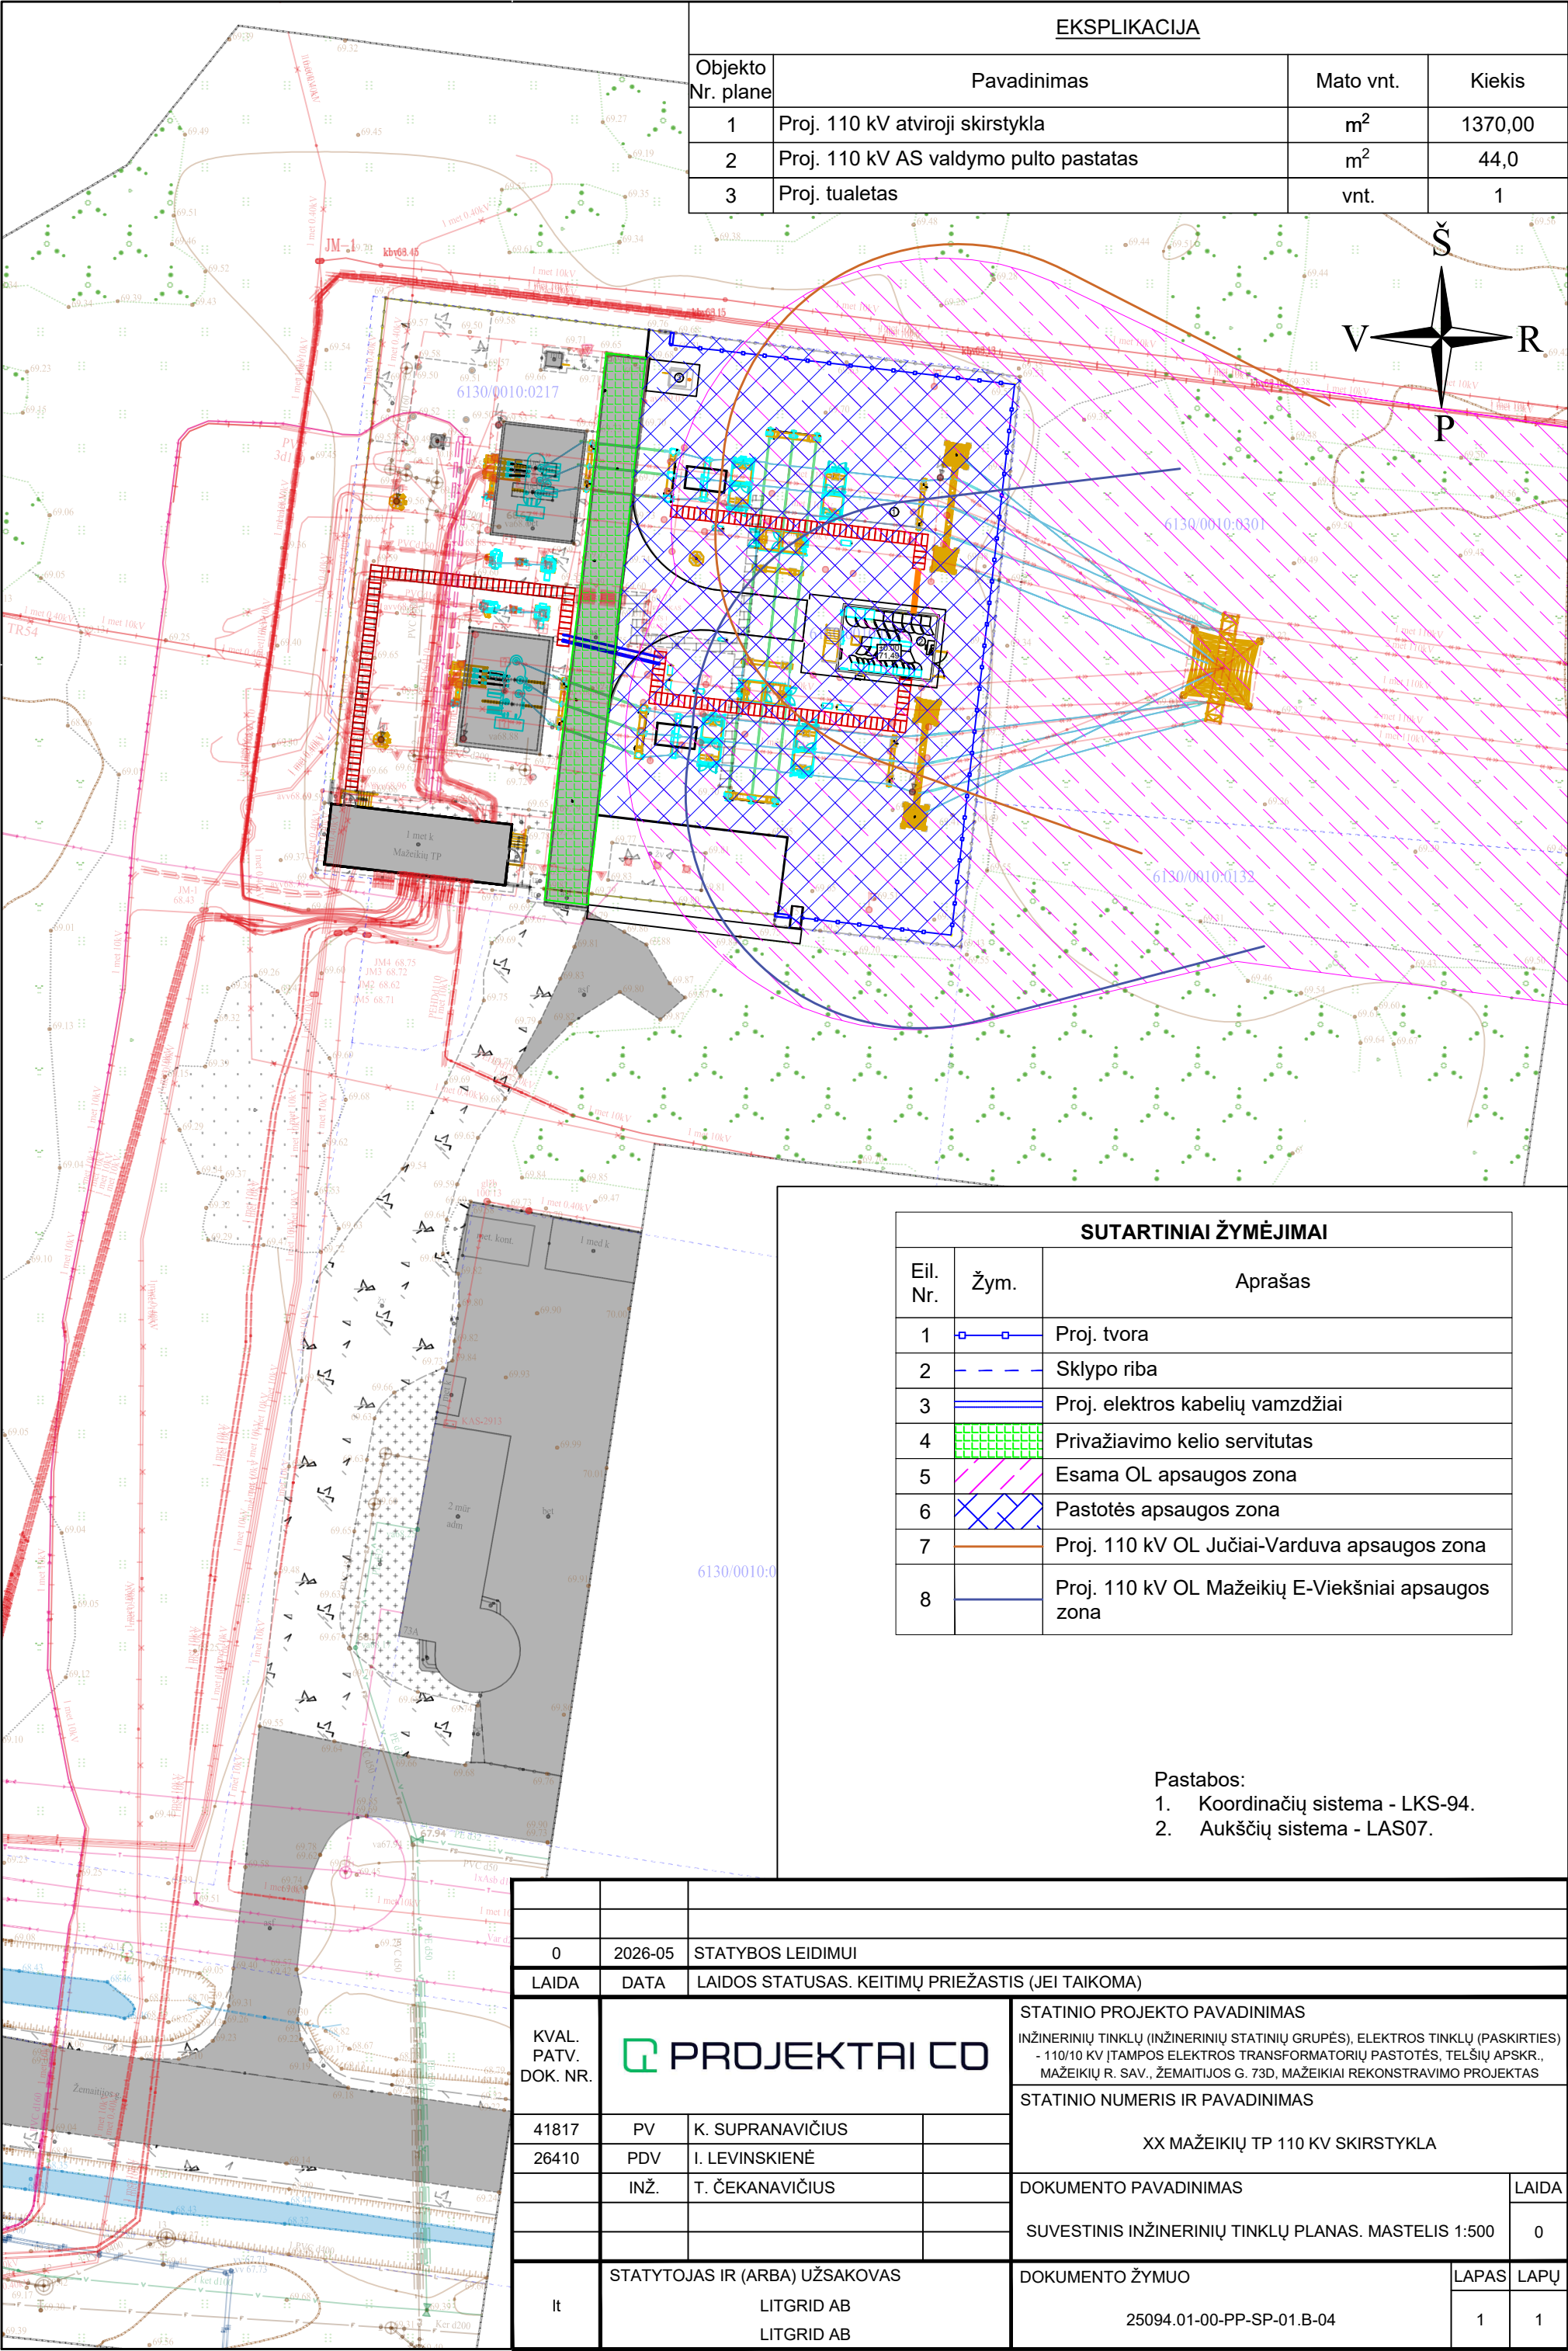


EKSPLIKACIJA			
Objekto Nr. plane	Pavadinimas	Mato vnt.	Kiekis
1	Proj. 110 kV atviroji skirstykla	m ²	1370,00
2	Proj. 110 kV AS valdymo pulto pastatas	m ²	44,0
3	Proj. tualetas	vnt.	1



SUTARTINIAI ŽYMĖJIMAI		
Eil. Nr.	Žym.	Aprašas
1		Proj. tvora
2		Sklypo riba
3		Proj. elektros kabelių vamzdžiai
4		Privažiavimo kelio servitutas
5		Esama OL apsaugos zona
6		Pastotės apsaugos zona
7		Proj. 110 kV OL Jučiai-Varduva apsaugos zona
8		Proj. 110 kV OL Mažeikių E-Viešniai apsaugos zona

- Pastabos:
- Koordinacių sistema - LKS-94.
 - Aukščių sistema - LAS07.

0	2026-05	STATYBOS LEIDIMUI	
LAIDA	DATA	LAIDOS STATUSAS. KEITIMŲ PRIEŽASTIS (JEI TAIKOMA)	
KVAL. PATV. DOK. NR.		STATINIO PROJEKTO PAVADINIMAS	
		INŽINERINIŲ TINKLŲ (INŽINERINIŲ STATINIŲ GRUPĖS), ELEKTROS TINKLŲ (PASKIRTIES) - 110/10 kV ĮTAMPOS ELEKTROS TRANSFORMATORIŲ PASTOTĖS, TELŠIŲ APSKR., MAŽEIKIŲ R. SAV., ŽEMAITIJOS G. 73D, MAŽEIKIAI REKONSTRAVIMO PROJEKTAS	
		STATINIO NUMERIS IR PAVADINIMAS	
		XX MAŽEIKIŲ TP 110 KV SKIRSTYKLA	
41817	PV	K. SUPRANAVIČIUS	
26410	PDV	I. LEVINSKIENĖ	
	INŽ.	T. ČEKANAVIČIUS	
		DOKUMENTO PAVADINIMAS	
		SUVESTINIS INŽINERINIŲ TINKLŲ PLANAS. MASTELIS 1:500	
		LAIDA	
		0	
It	STATYTOJAS IR (ARBA) UŽSAKOVAS		DOKUMENTO ŽYMUO
	LITGRID AB		25094.01-00-PP-SP-01.B-04
	LITGRID AB		LAPAS
			LAPŲ
			1
			1

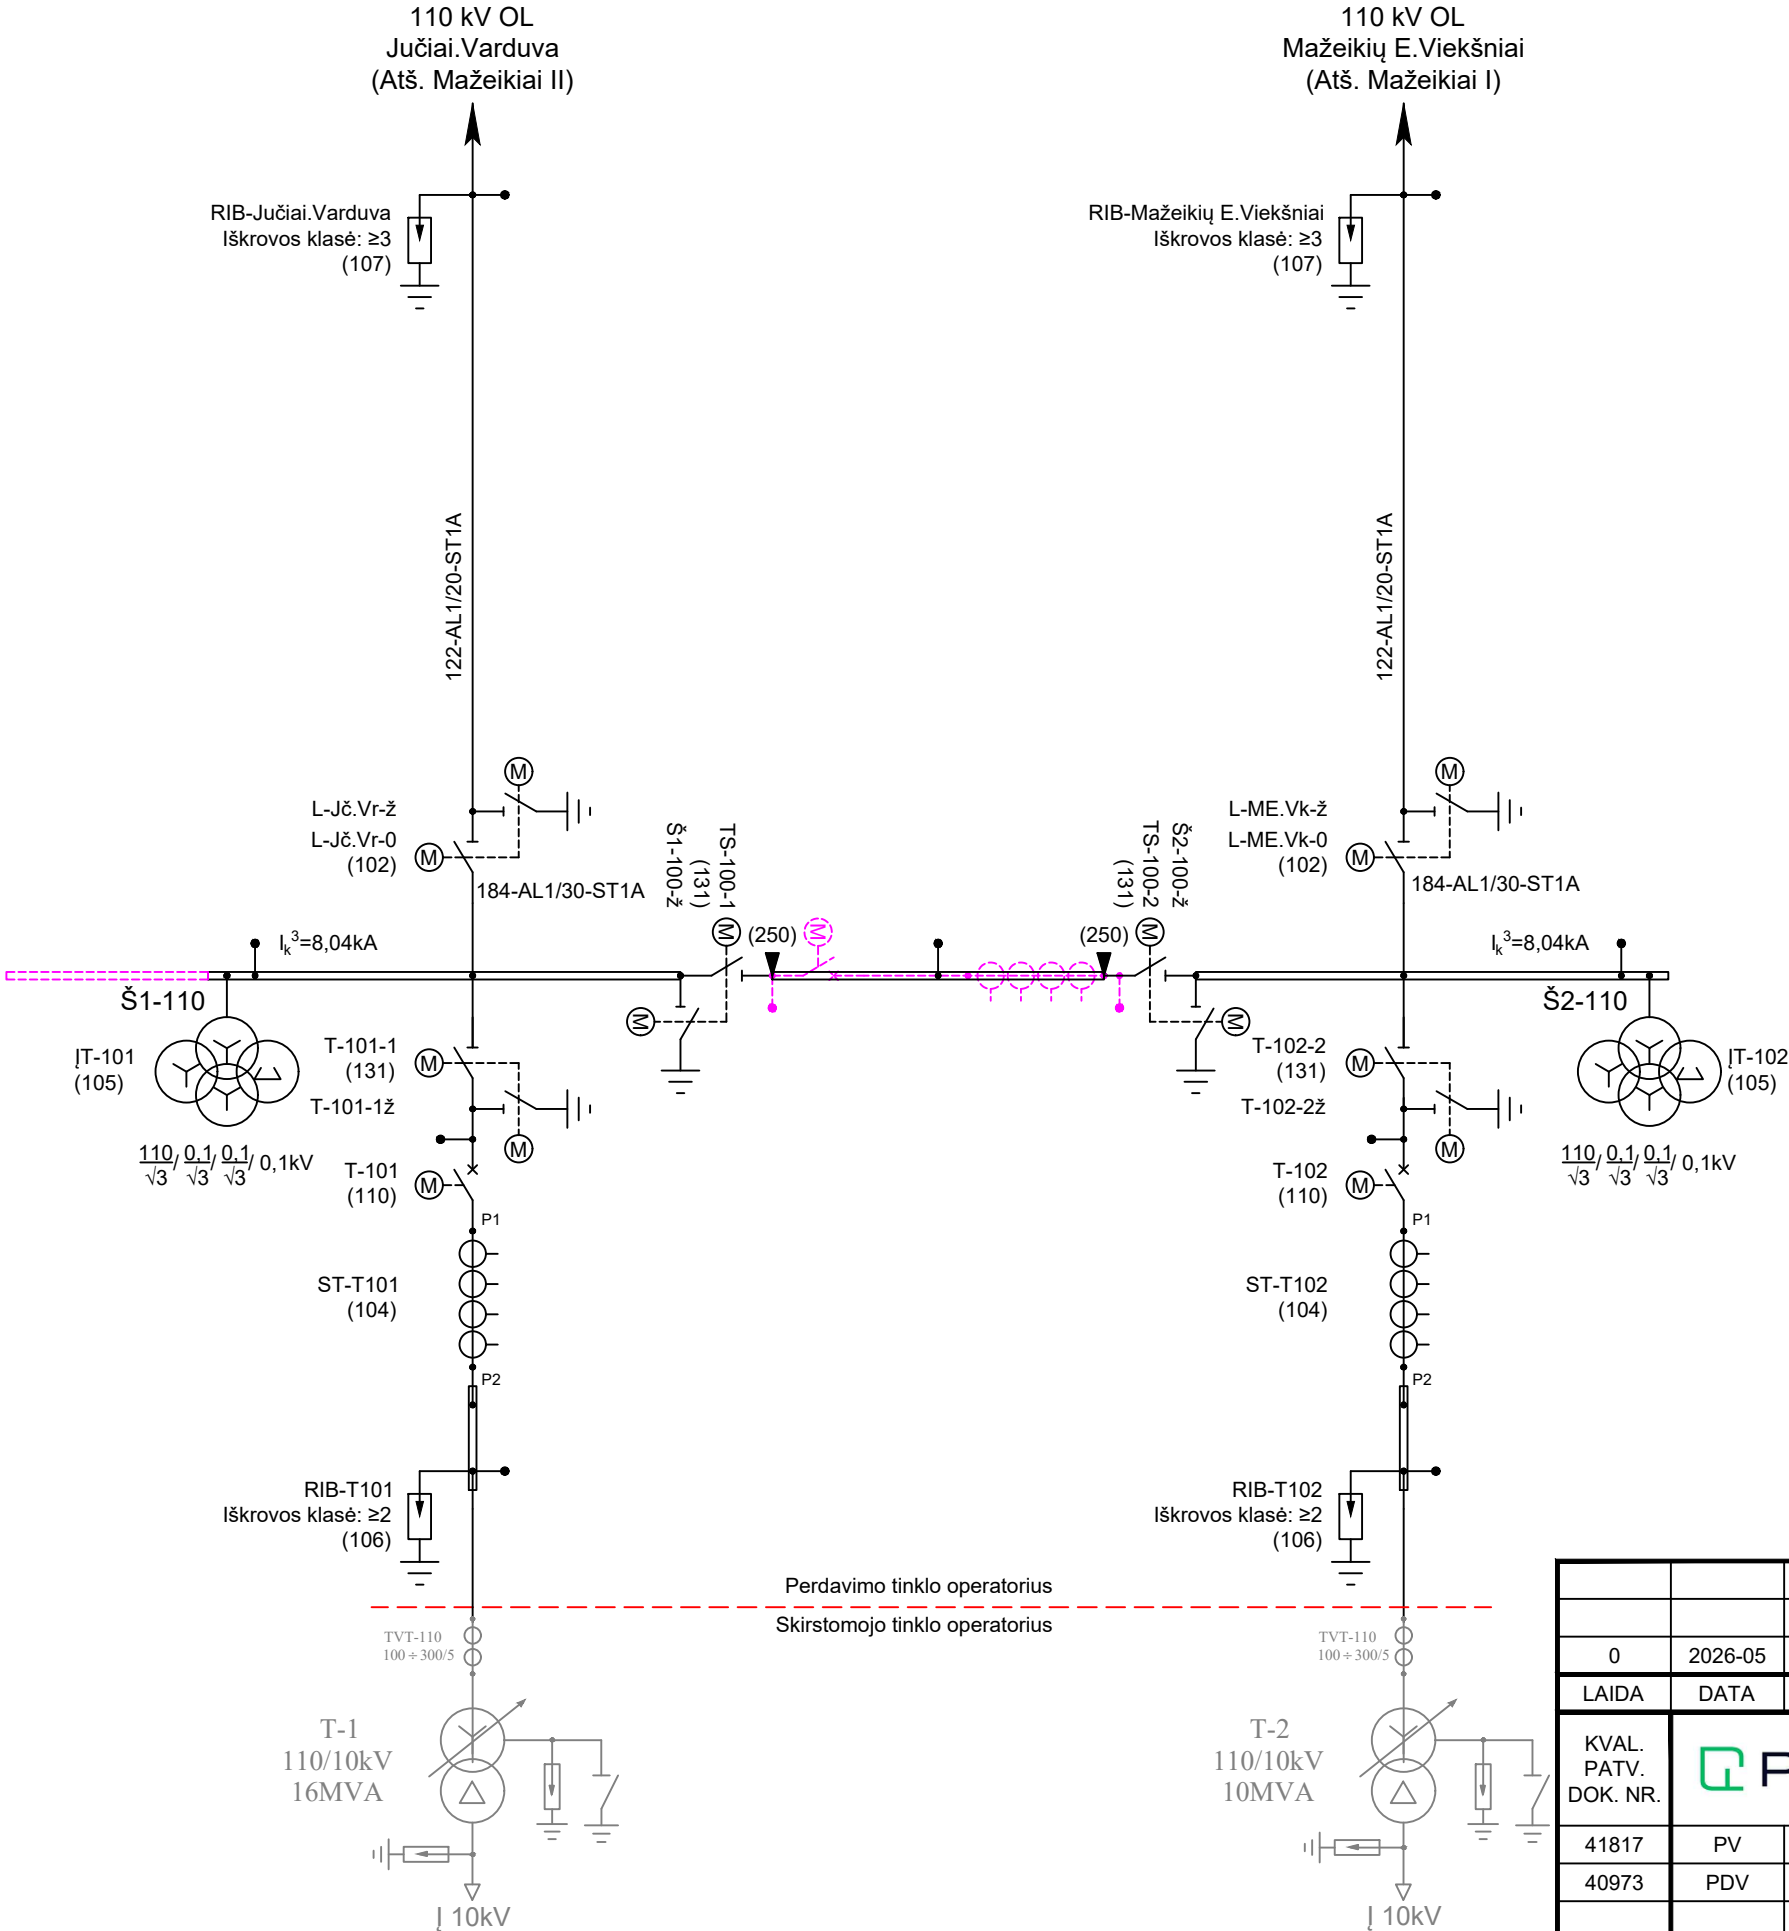


Įrenginių eksplikacija	
Poz. Nr.	Pavadinimas
102	110kV tripolis skyriklis su vienu įžemikliu (įž. peilių klasė B)
104	110kV Srovės transformatorius
105	110kV Įtampos transformatorius
106	110kV 2 kl. viršįtampių ribotuvas
107	110kV 3 kl. viršįtampių ribotuvas
110	110kV tripolis jungtuvas su dujų. nesukeliančių visuotinio atšilimo, izoliacija
131	110kV tripolis skyriklis su vienu įžemikliu
250	110kV atraminis izoliatorius
828	110kV linijinis portalas




- Sutartiniai žymėjimai:
- Proj. įrenginiai ir schemas elementai
 - Persp. įrenginiai ir schemas elementai
 - Skirstomojo tinklo įrenginiai ir schemas elementai
 - Atraminis izoliatorius
 - gnybtas kilnojamiems įžemikliams uždėti
 - Plieno-aluminio laidininkas
 - Vamzdinis aluminio laidininkas

- Pastabos:
- Schemoje naudojami įrenginių simboliai atitinka „Litgrid AB Perdavimo tinklo operatyvinių ir techninių pavadinimų sudarymo ir žymėjimo tvarkos apraše“, priedas Nr.2 nurodytų principinėse schemose naudojamų simbolių grafinius žymėjimus.
 - Laidininkas 122-AL1/20-ST1A montuojamas nuo galinės atramos iki linijinių skyriklių. Nuo linijinių skyriklių į pastotės pusę montuojamas 184-AL1/30-ST1A laidininkas.

DATA	PARAŠAS	VARDAŠ, PAVARDĖ	PROJ. DALIS

0	2026-05	STATYBOS LEIDIMUI				
LAIDA	DATA	LAIDOS STATUSAS. KEITIMŲ PRIEŽASTIS (JEI TAIKOMA)				
KVAL. PATV. DOK. NR.				STATINIO PROJEKTO PAVADINIMAS INŽINERINIŲ TINKLŲ(INŽINERINIŲ STATINIŲ GRUPĖS), ELEKTROS TINKLŲ (PASKIRTIES) - 110/10 KV ĮTAMPOS ELEKTROS TRANSFORMATORIŲ PASTOTĖS, TELŠIŲ APSKR., MAŽEIKIŲ R. SAV., ŽEMAITIJOS G. 73D, MAŽEIKIAI REKONSTRAVIMO PROJEKTAS		
41817	PV	K. SUPRANAVIČIUS		STATINIO NUMERIS IR PAVADINIMAS, DOKUMENTO PAVADINIMAS 01-ELEKTROS TINKLAI 110 KV VIENLINIJINĖ SCHEMA	LAIDA	
40973	PDV	G. BALAKAUSKAITĖ			0	
It	STATYTOJAS IR (ARBA) UŽSAKOVAS LITGRID, AB LITGRID, AB			DOKUMENTO ŽYMUO 25094.01-01-PP-E-01.B-01	LAPAS	LAPŲ
					1	1



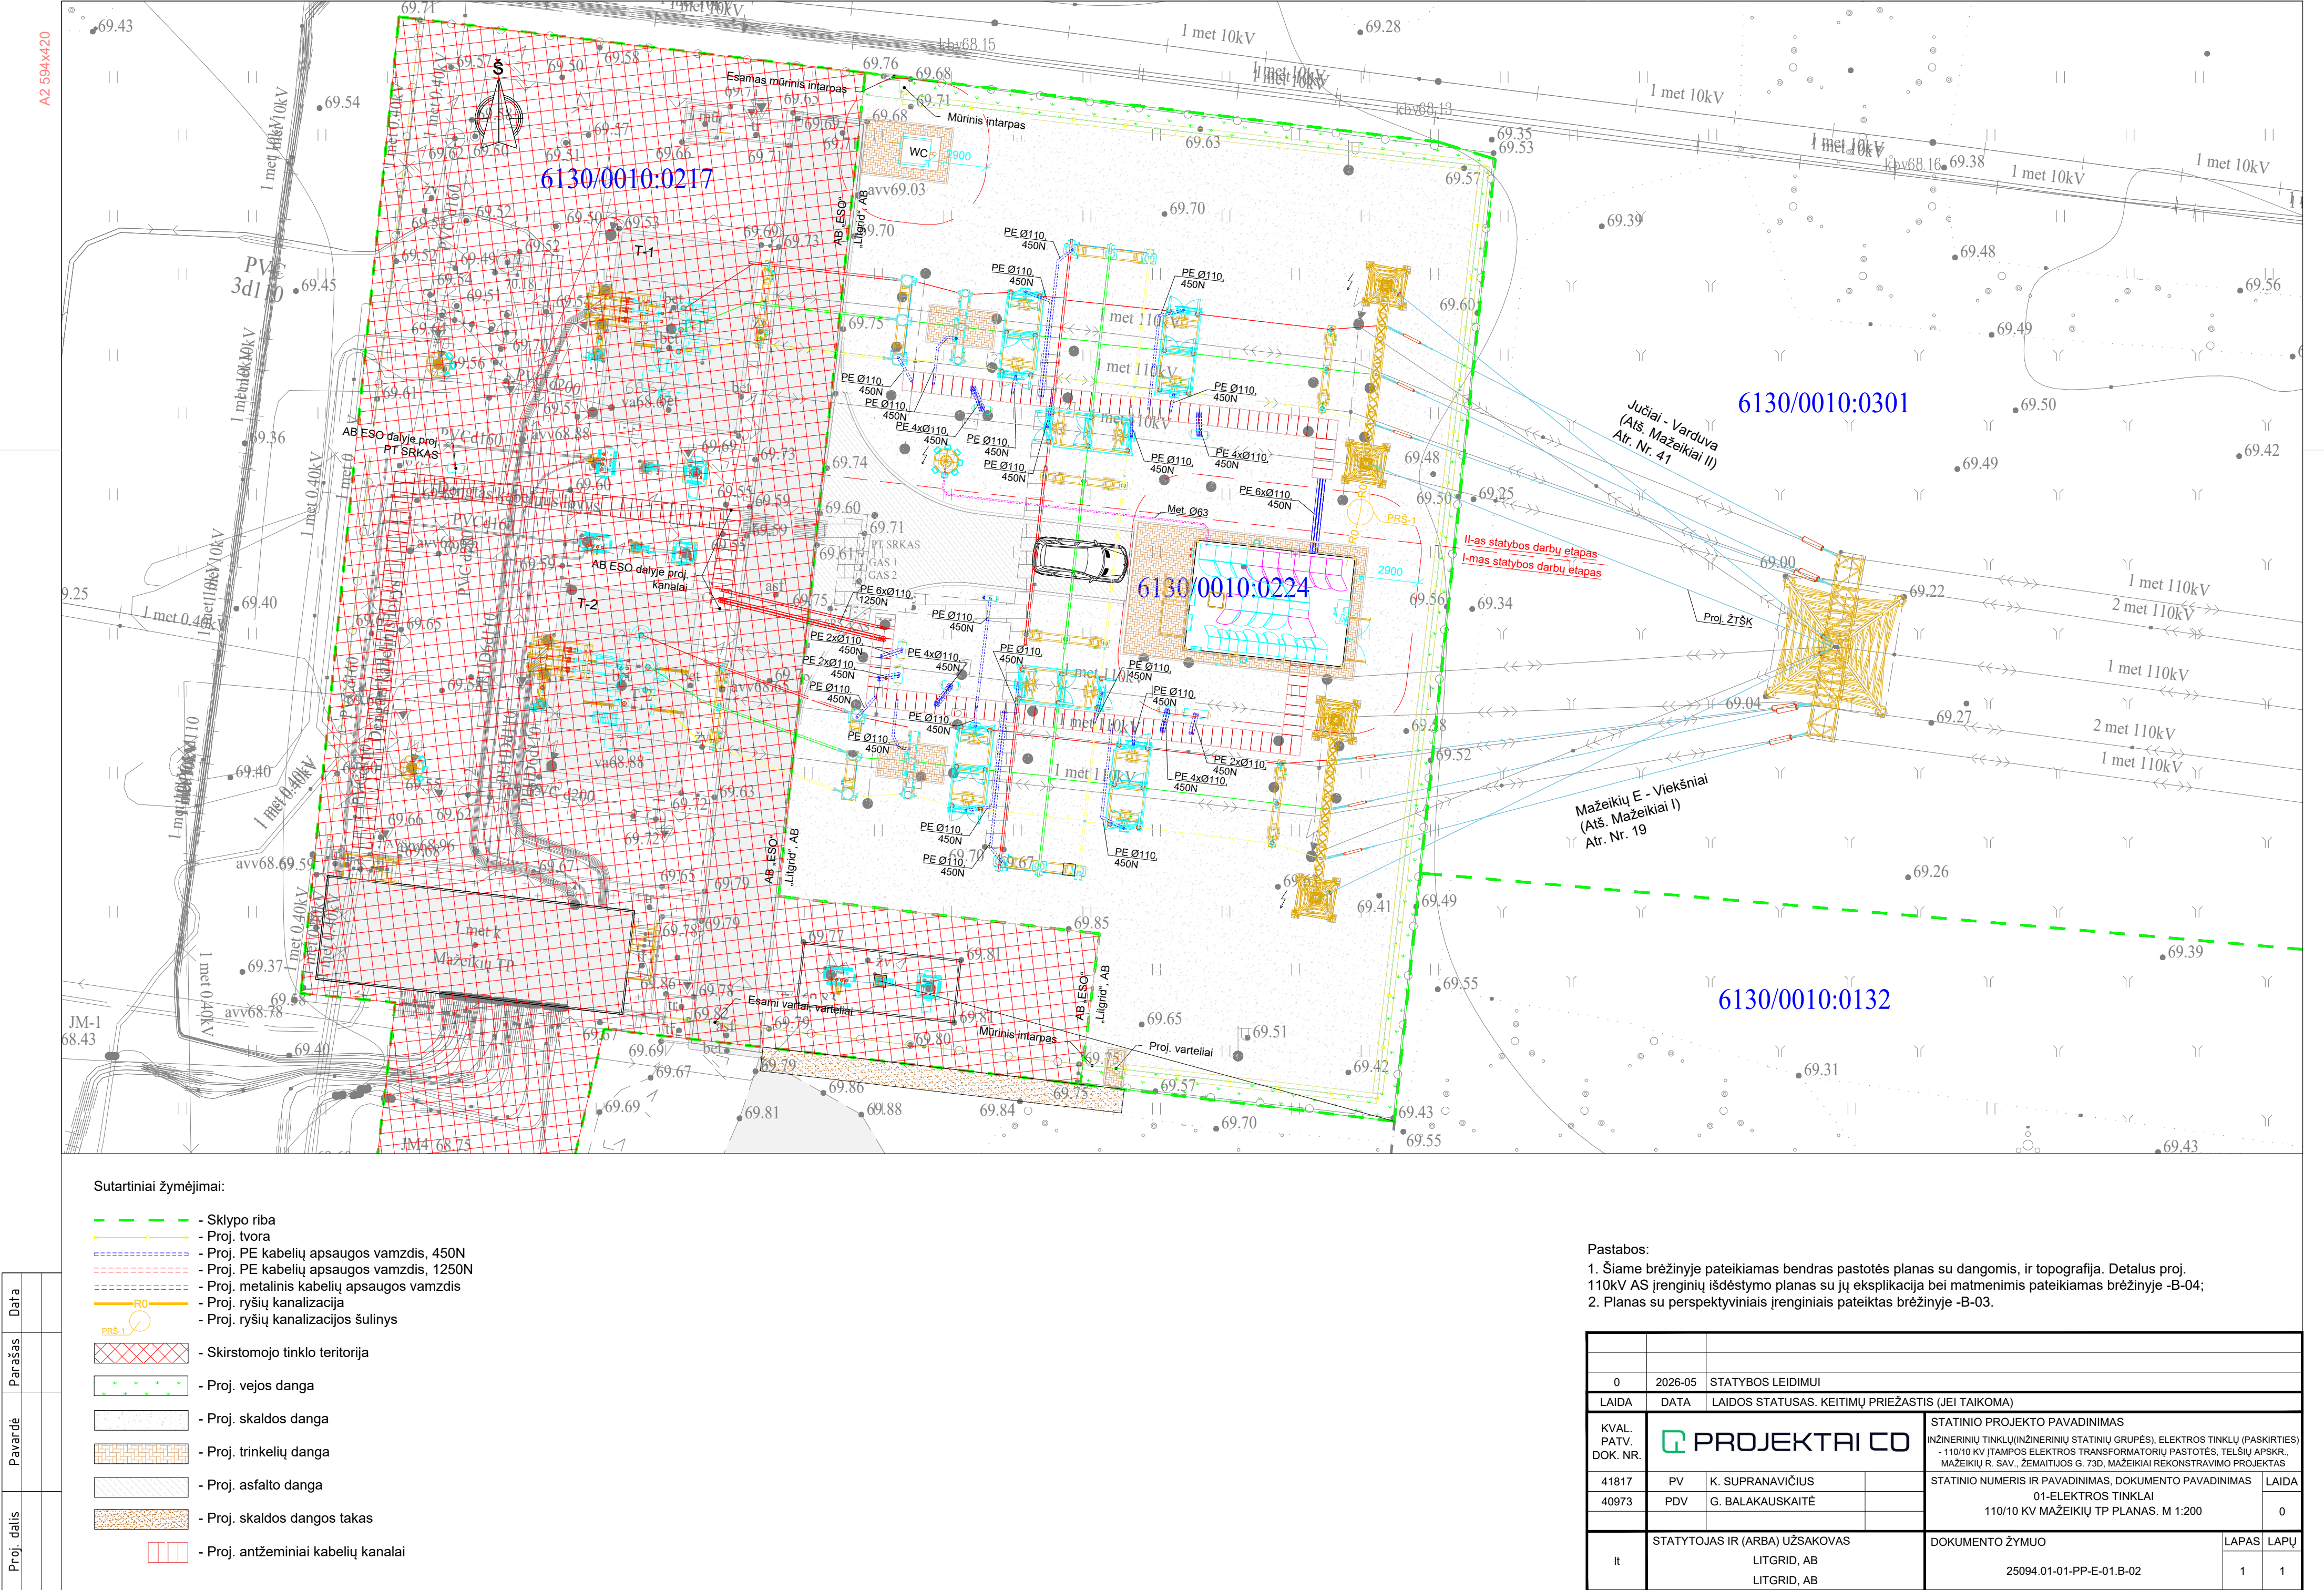


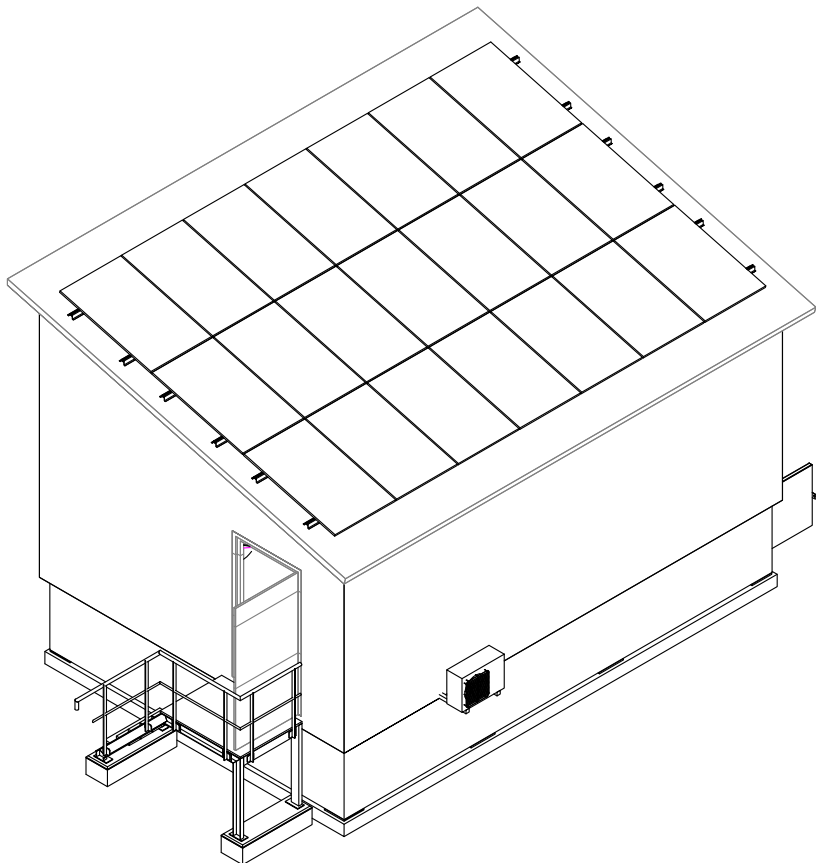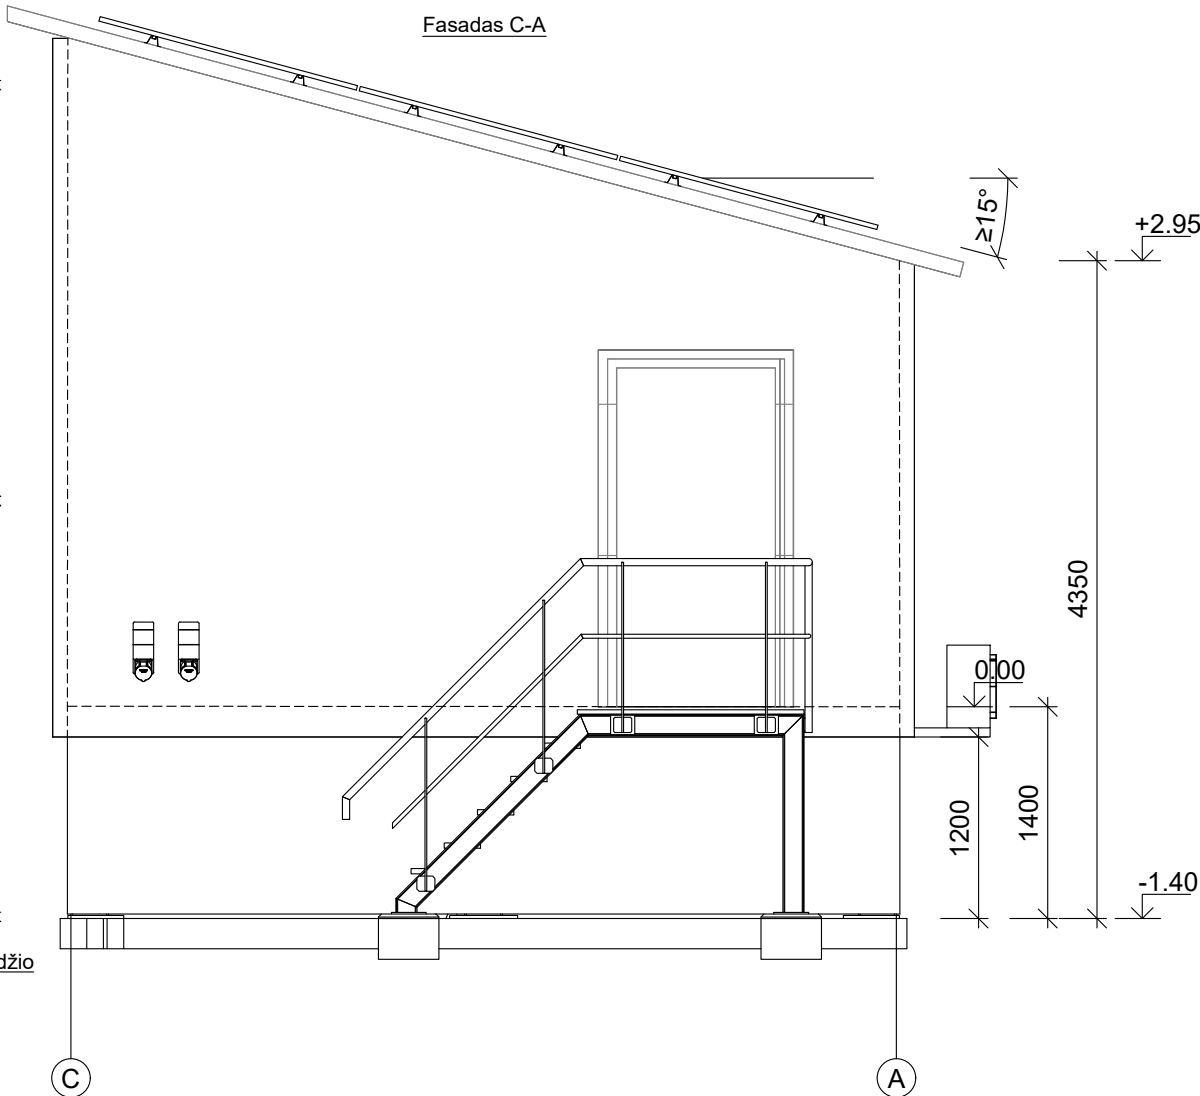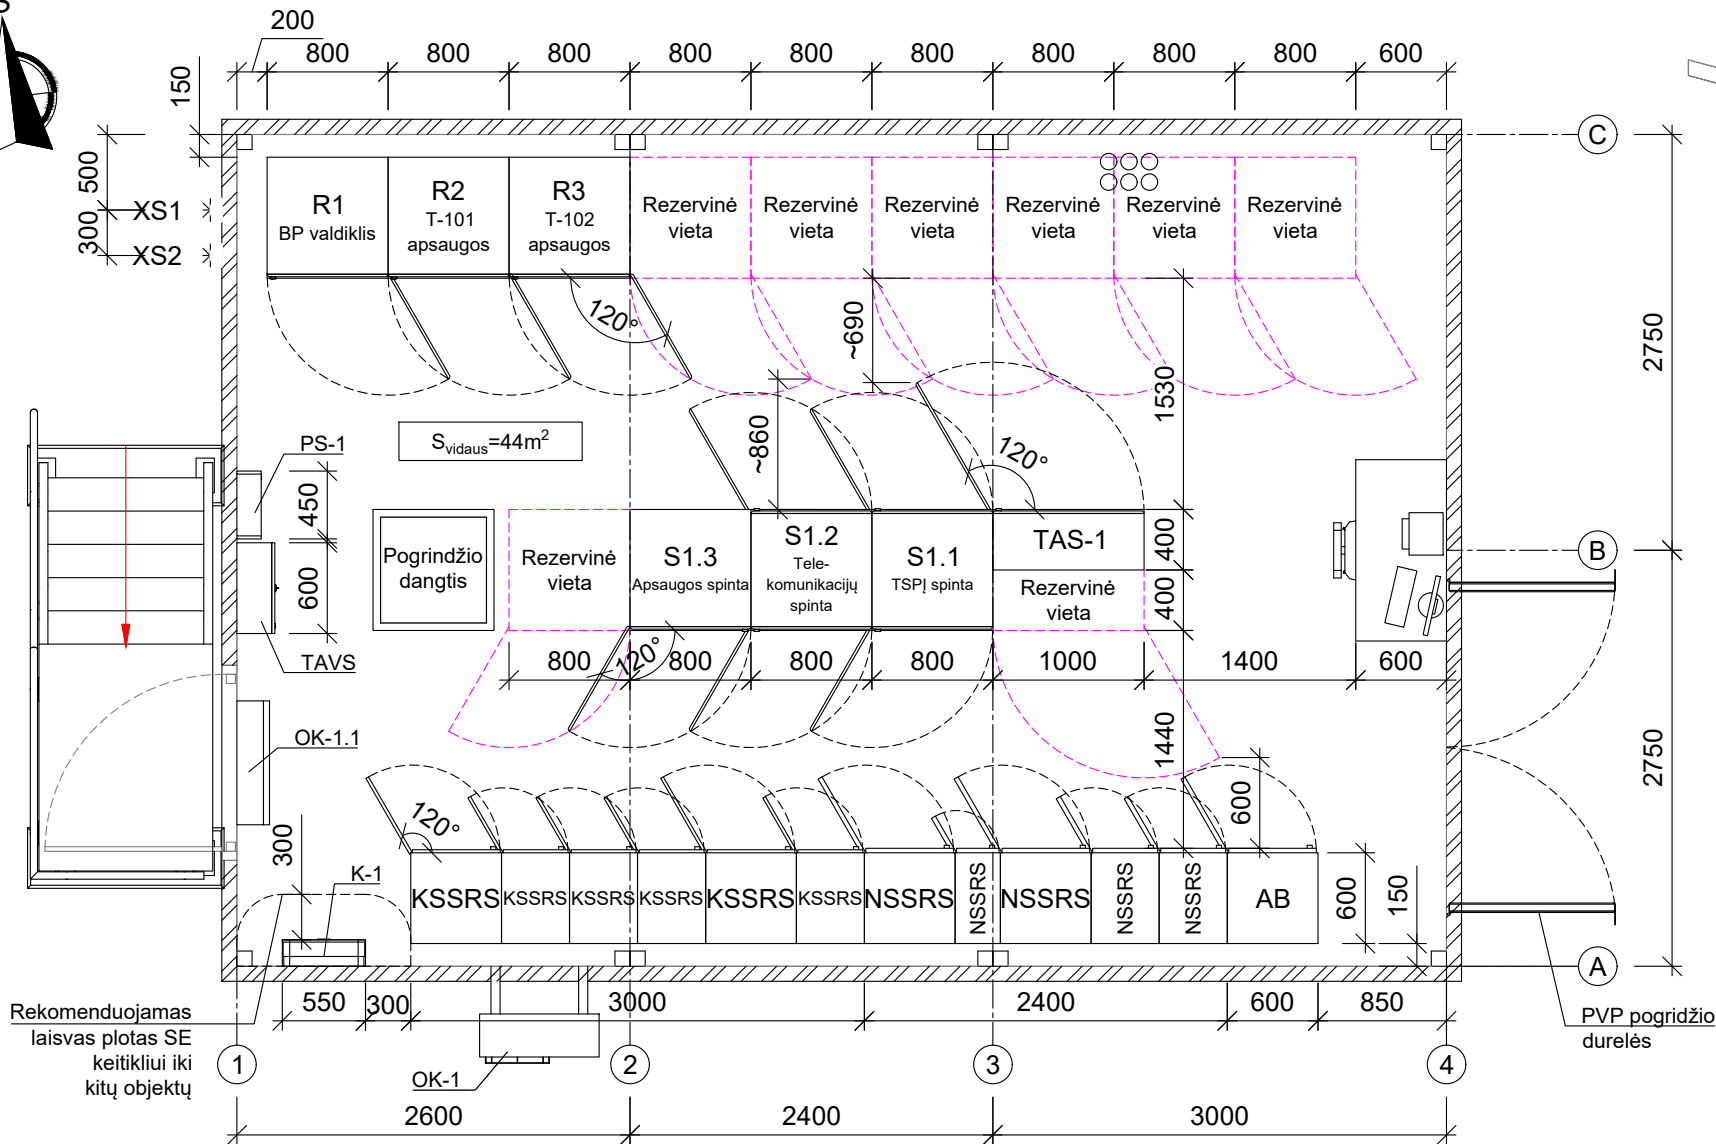

Pastabos:		
1. Apšvietimo, įžeminimo bei kabelių klojimo konstrukcijų sprendiniai pateikiami techniniame-darbo projekte.		
2. XS1 - 63A 5-polių kištukinis lizdas avarinio maitinimo generatoriui prijungti;		
XS2 - 32A 5-polių kištukinis lizdas elektromobilių krovimui;		
02026-05STATYBOS LEIDIMUI		
LAIDA	DATA	LAI DOS STATUSAS. KEITIMŲ PRIEŽASTIS (JEI TAIKOMA)
KVAL. PATV. DOK. NR.		STATINIO PROJEKTO PAVADINIMAS
41817		INŽINERINIŲ TINKLŲ(INŽINERINIŲ STATINIŲ GRUPĖS), ELEKTROS TINKLŲ (PASKIRTIES) - 110/10 KV ĮTAMPOS ELEKTROS TRANSFORMATORIŲ PASTOTĖS, TELŠIŲ APSKR., MAŽEIKIŲ R. SAV., ŽEMAITIJOS G. 73D, MAŽEIKIAI REKONSTRAVIMO PROJEKTAS
40973	PV	K. SUPRANAVIČIUS
	PDV	G. BALAKAUSKAITĖ
STATYTOJAS IR (ARBA) UŽSAKOVAS		STATINIO NUMERIS IR PAVADINIMAS, DOKUMENTO PAVADINIMAS
LITGRID, AB		01-ELEKTROS TINKLAI
LITGRID, AB		PASTOTĖS VALDYMO PULTO PLANAS. M 1:50
DOKUMENTO ŽYMUO		LAPAS
25094.01-01-PP-E-01.B-10		LAPŲ
		1
		1

DATA		
PARAŠAS		
VARDAS, PAVARDĖ		
PROJ. DALIS		
Įrenginys		Kiekis, vnt
Modulinis karkasinis pastatas (3 moduliai)		3
RAA spinta R1+R3		300
Perspektyvinė vieta (RAA spintoms)		7
Techninės apskaitos spinta TAS1		1
Perspektyvinė vieta (TAS-2)		1
TSPĮ spinta S1.1		1
Telekomunikacijų spinta S1.2		1
Apsaugos spinta S1.3		1
NSSRS		1000
Akumuliatorių baterija		1200
KSSRS		1200
Kondicionierius OK-1		20
Kondicionierius OK-1.1		15
Inverteris K-1		20
Skydelis PS-1		30
TAVS - teritorijos apšvietimo valdymo skydas		30
Viso:		16715


Sutartiniai žymėjimai	
Žymėjimas	Reikšmė
	Antžeminiai kanalai LK 20.10, uždengimo plokštės 4 vnt. PT 10.5

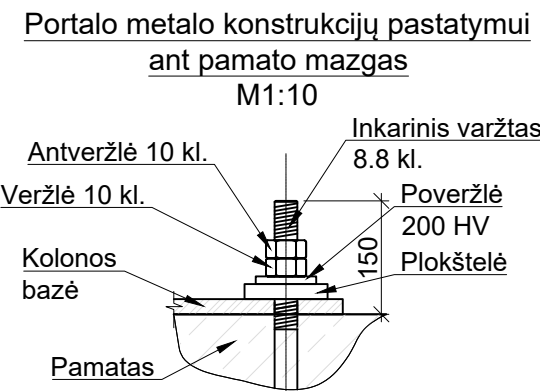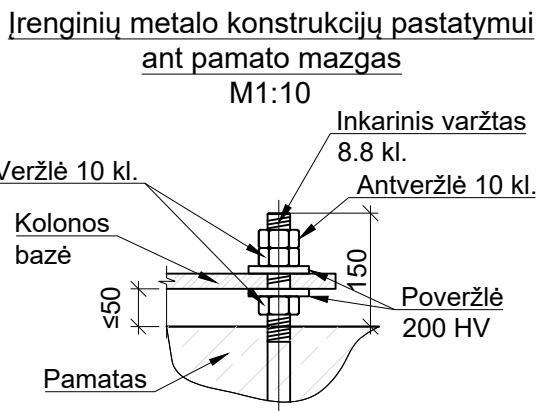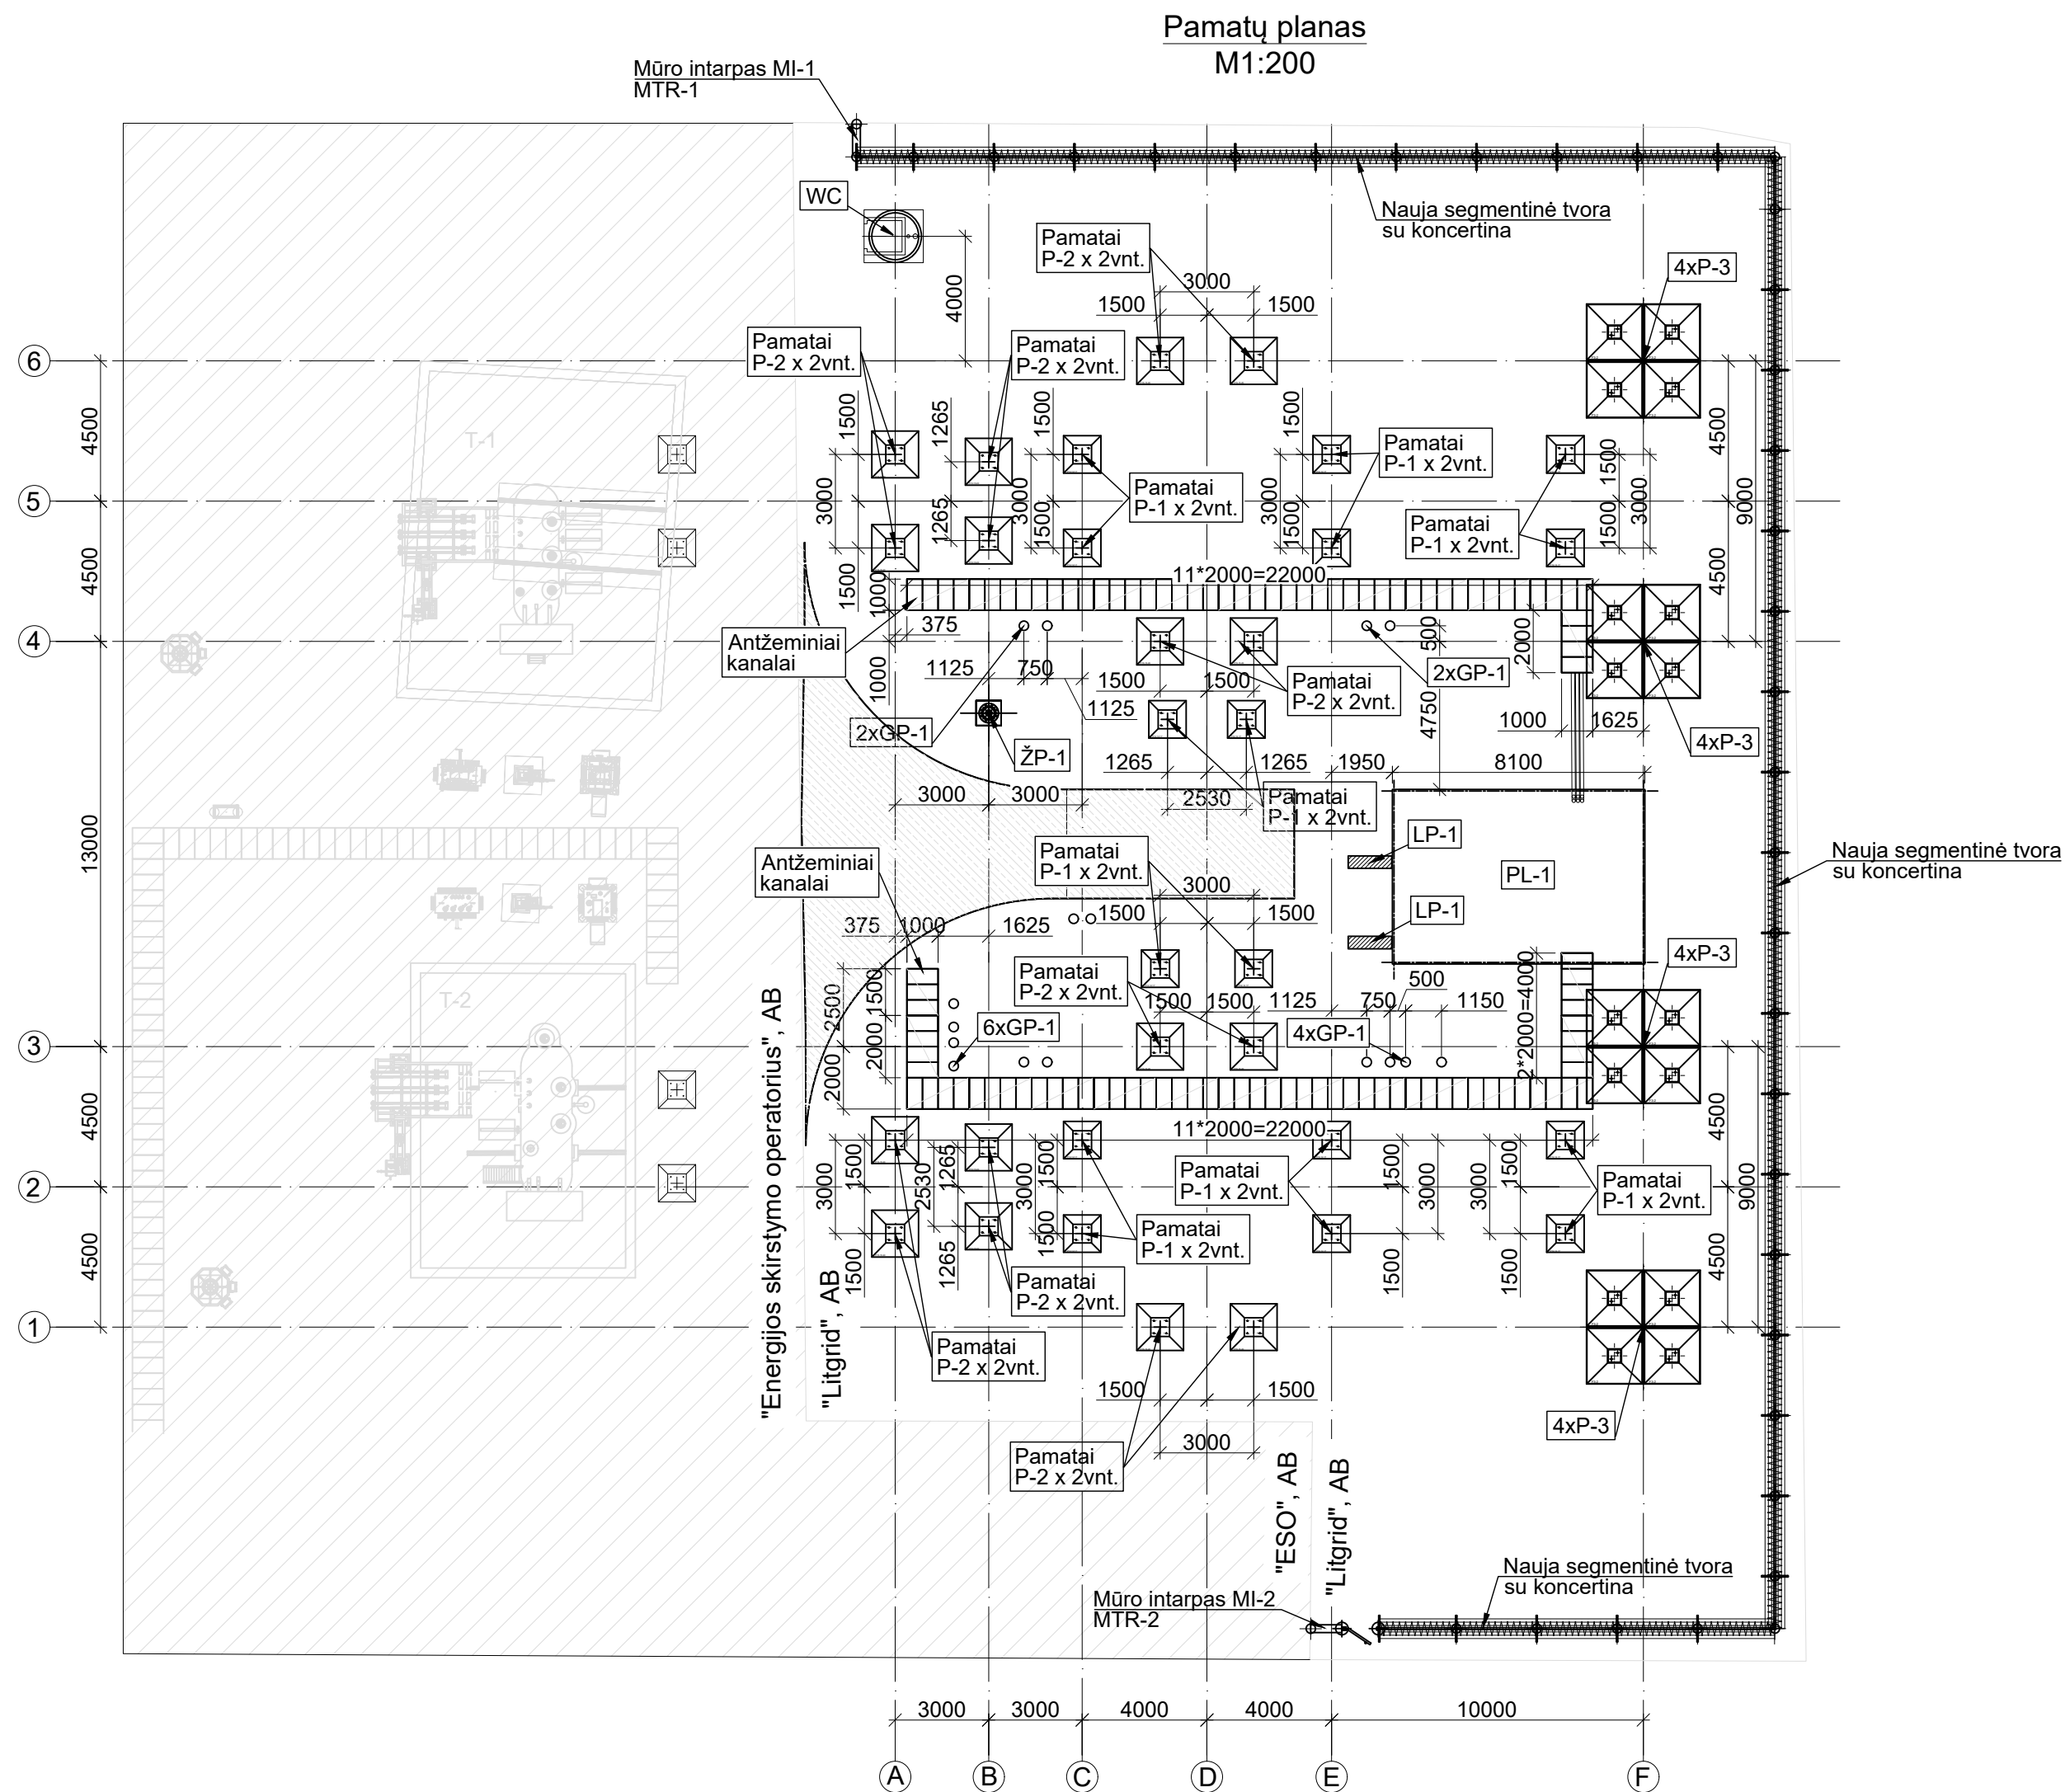

- PASTABOS:**
1. Pamatų P-1, P-2, P-4 atgalinį duobių užpylimą atlikti esamu gruntu, pasiekiant projekte nurodytus grunto tankinimo rodiklius arba stambiagrūdžių smėlių ($1,7 \text{ t/m}^3$ tūrinio svorio) 20-50cm storio sluoksniais, sutankinant kiekvieną sluoksnį iki $E_{v2} \geq 30 \text{ MPa}$, P-3 pamatų atgalinį duobių užpylimą atlikti esamu gruntu, pasiekiant projekte nurodytus grunto tankinimo rodiklius arba stambiagrūdžių smėlių ($1,7 \text{ t/m}^3$ tūrinio svorio) 20-50cm storio sluoksniais, sutankinant kiekvieną sluoksnį iki $E_{v2} \geq 45 \text{ MPa}$. Likus iki projektinio gylio 100-150mm tolimesnis kasimas atliekamas rankiniu būdu. Po pamatais P-1, P-2, P-4 įrengiamas tankintos dolomitinės skaldos $E_{v2} \geq 45 \text{ MPa}$ pasluoksnis, po P-3 pamatais įrengiamas tankintos dolomitinės skaldos $E_{v2} \geq 70 \text{ MPa}$ pasluoksnis.
 2. Surenkami gamykliniai pamatai gaminami laikantis LST EN 14991:2007 "Gamykliniai betoniniai gaminiai. pamato elementai" standarto reikalavimų.
 3. Statybos montavimo darbų metu numatyti priemonės, kaip apsaugoti pamatų duobes nuo vandens pritekėjimo.
 4. Matmenys pateikiami milimetrais.
 5. Pamatams naudoti C30/37-XC2-XF3-F150-W6 klasės betoną ir S500; S240 klasės armatūrą.
 6. Betonuojant spintų pamatus, metalo atraminė konstrukcija įbetonuojama kartu. Atstumus tarp polių tikslinti vietoje, padėtį tikslinti pagal E-01 dalį.

0	2026-04	STATYBOS LEIDIMUI									
LAIDA	DATA	LAIDOS STATUSAS. KEITIMŲ PRIEŽASTIS (JEI TAIKOMA)									
KVAL. PATV. DOK. NR.	 PROJEKTAI.CO			STATINIO PROJEKTO PAVADINIMAS INŽINERINIŲ TINKLŲ (INŽINERINIŲ TINKLŲ GRUPĖS), ELEKTROS TINKLŲ (PASKIRTIES) - 110/10 KV ĮTAMPOS ELEKTROS TRANSFORMATORIŲ PASTOTĖS, TELŠIŲ APSKR., MAŽEIKIŲ R. SAV., ŽEMAITIJOS G. 73D, MAŽEIKIŲ REKONSTRavimo PROJEKTAS							
41817	PV	K. SUPRANAČIUS		STATINIO NUMERIS IR PAVADINIMAS, DOKUMENTO PAVADINIMAS XX MAŽEIKIŲ TP 110 KV SKIRSTYKLĀ; PAMATŲ PLANAS M1:200						LAIDA	
37894	PDV	T. LISAUSKAS								0	
	INŽ	I. KAZULĖNAITĖ									
lt	STATYTUJAS IR (ARBA) UŽSAKOVAS LITGRID AB LITGRID AB			DOKUMENTO ŽYMUO 25094.01-01-PP-SK-01.B-01						LAPAS	LAPŲ
									1	1	

Plieninių konstrukcijų planas
M1:200

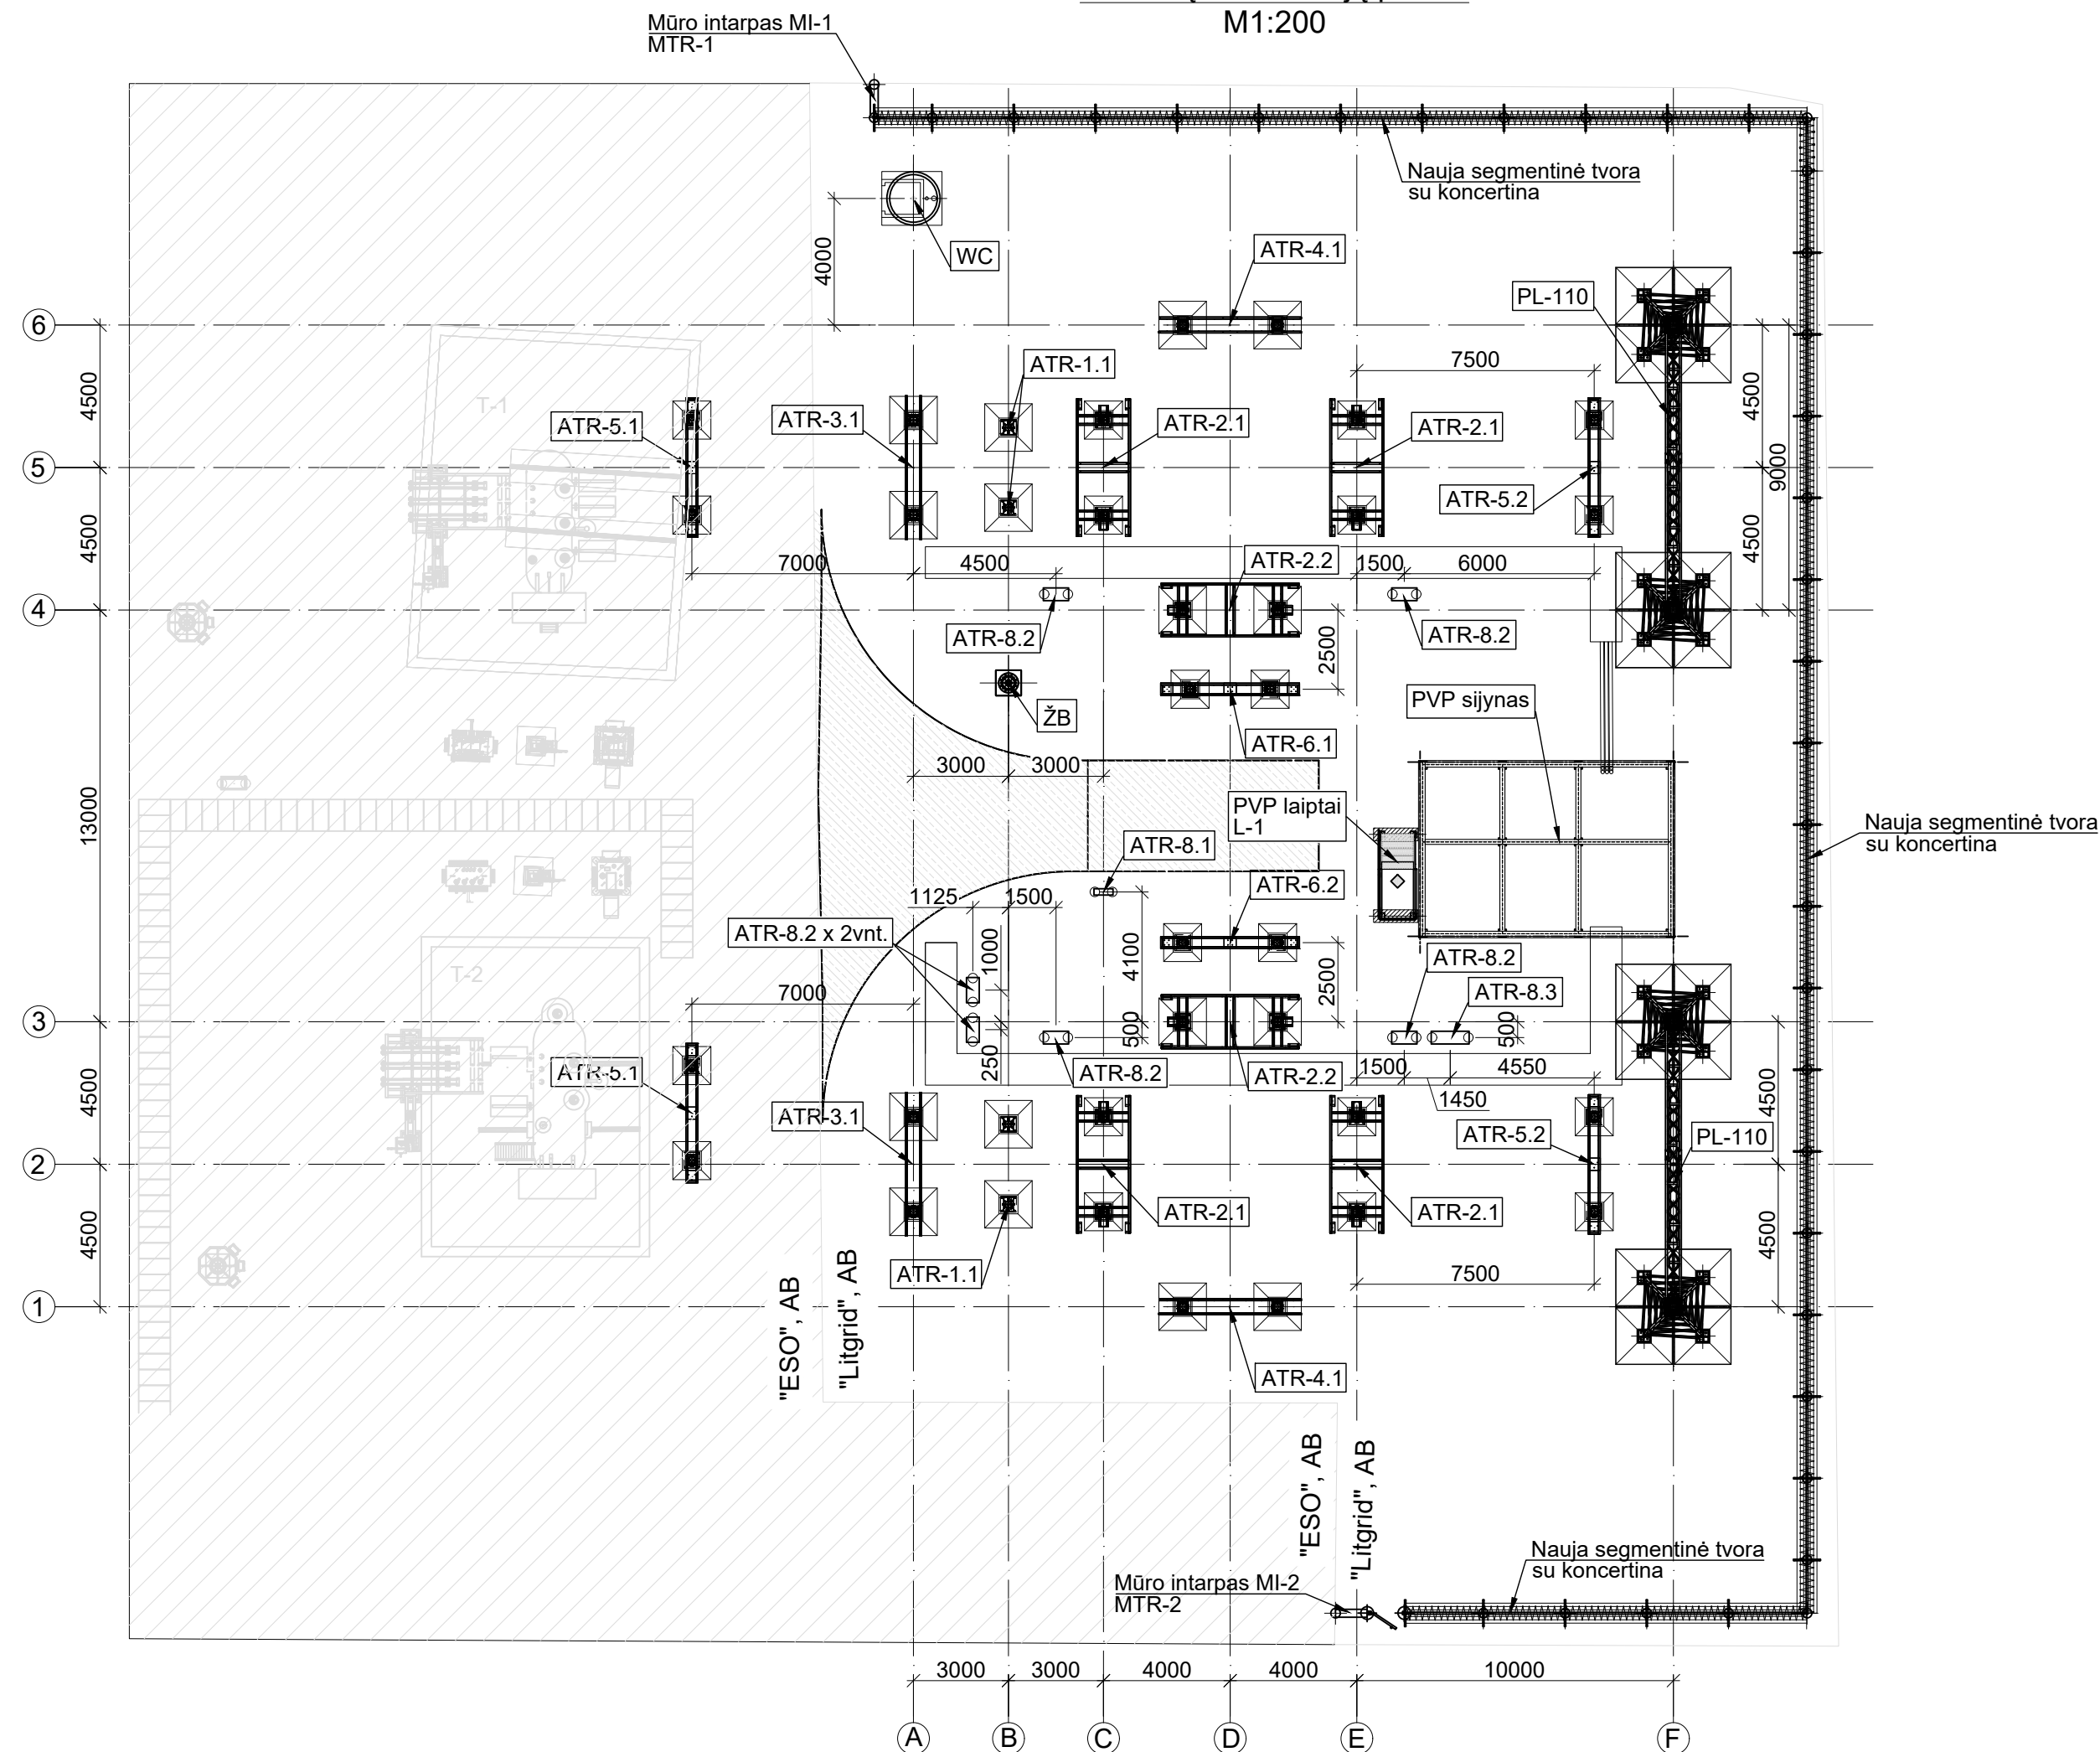

PASTABOS:

1. ASJ atramų projektas rengiamas pagal elektrotechnikos skyriaus projekto užduotį, gavus įrenginių brėžinius ir aprokavus.
2. El. įrenginių metalo konstrukcijoms naudoti $\geq S275J2$ (Vamzdiniams profiliams $S275J2H$) klasės metalą pagal LST EN 10025-2:2005, kurio charakteristinis stipris pagal takumo ribą $f_y \geq 275 \text{ MPa}$. Linijinio portalo metalo konstrukcijoms naudoti $\geq S355J2$ klasės metalą pagal LST EN 10025-2:2005, kurio charakteristinis stipris pagal takumo ribą $f_y \geq 355 \text{ MPa}$. Konstrukcijos jungiamos cinkuotais varžtais.
3. Varžtų įsriegtoji dalis turi būti už jungiamųjų elementų sandūros, plačiau pagal EN1090-2 8.6;
4. Varžtų rinkinį sudaro: cinkuotas C3 8.8 klasės varžtas, 1 poveržlė po varžto galva, min 1 HV200 poveržlė po varžtė, pagrindinė veržlė ir antveržlė 10 klasės.
5. Varžtų rinkinys turi atitikti LST EN 15048-1 reikalavimus.
6. Konstrukcijas virinti pusiau automatiniais būdu, apsauginėje dujų aplinkoje, elektrodine viela pagal LST EN ISO 14341:2008 reikalavimus. Galima naudoti ir kitokias suvirinimo medžiagas, kurios užtikrina reikiamas virintinių siūlių stiprumines ir deformacines savybes.
7. Atraminės metalo konstrukcijos karštai cinkuojamos ne mažesniu nei $85 \mu\text{m}$ storio sluoksniu. Cinko svoris žinariaštyje nevertintas. Aplinkos agresyvumo klasė C3.
8. Projektuojamų spintų vietas tikslinti vietoje. Betonuojant spintų pamatus metalo atraminė konstrukcija įbetonuojama kartu.
9. Statybos darbai vykdomi pagal techninį darbo projektą.

0	2026-04	STATYBOS LEIDIMUI									
LAIDA	DATA	LAIDOS STATUSAS. KEITIMŲ PRIEŽASTIS (JEI TAIKOMA)									
KVAL. PATV. DOK. NR.			PROJEKTAI.CO			STATINIO PROJEKTO PAVADINIMAS INŽINIERIŲ TINKLŲ (INŽINIERINIŲ TINKLŲ GRUPĖS), ELEKTROS TINKLŲ (PASKIRTIES) - 110/10 kV ĮTAMPOS ELEKTROS TRANSFORMATORIŲ PASTOTĖS, TELSIŲ APSKR., MAŽEIKIŲ R. SAV., ŽEMAITIJOS G. ŽOD. MAŽEIKIA REKONSTRUOJIMO PROJEKTAS					
	41817	PV	K. SUPRANAČIUS			STATINIO NUMERIS IR PAVADINIMAS. DOKUMENTO PAVADINIMAS XX MAŽEIKIŲ TP 110 KV SKIRSTYKLĄ, PLIENINIŲ KONSTRUKCIJŲ PLANAS M1.200					LAIMA
	37894	PDV	T. LISAUSKAS			PLIENINIŲ KONSTRUKCIJŲ ŽINIARAŠTIS					0
		INŽ	I. KAZULĖNAITĖ								
lt	STATYTOJAS IR (ARBA) UŽSAKOMAS LITGRID AB LITGRID AB					DOKUMENTO ŽYMUO 25094.01-01-PP-SK-01.B-02				LAPAS	LAPŲ
									1	2	

Plieninių atramų konstrukcijų kiekių žiniaraštis					
Eil. Nr.	Atramos pavadinimas	Atramos žymuo	Atramos schema ir gabaritai	Atr. kiekis	Pastabos
1	110 kV tripolio jungtuvo atrama	ATR-1.1		2	Plieno kl. S275 Varžtų kl. 8.8, cinkuoti. K-ja cink-ama 85µm
2	110 kV tripolio skyriklio atrama	ATR-2.1		4	Plieno kl. S275 Varžtų kl. 8.8, cinkuoti. K-ja cink-ama 85µm
3	110 kV tripolio skyriklio atrama	ATR-2.2		2	Plieno kl. S275 Varžtų kl. 8.8, cinkuoti. K-ja cink-ama 85µm
4	110 kV srovės transformatorių atrama	ATR-3.1		2	Plieno kl. S275 Varžtų kl. 8.8, cinkuoti. K-ja cink-ama 85µm
5	110 kV įtampos transformatorių atrama	ATR-4.1		2	Plieno kl. S275 Varžtų kl. 8.8, cinkuoti. K-ja cink-ama 85µm
6	110 kV viršįtampių ribotuvų atrama	ATR-5.1		2	Plieno kl. S275 Varžtų kl. 8.8, cinkuoti. K-ja cink-ama 85µm

Plieninių atramų konstrukcijų kiekių žiniaraštis					
Eil. Nr.	Atramos pavadinimas	Atramos žymuo	Atramos schema ir gabaritai	Atr. kiekis	Pastabos
7	110 kV viršįtampių ribotuvų atrama	ATR-5.2		2	Plieno kl. S275 Varžtų kl. 8.8, cinkuoti. K-ja cink-ama 85µm
8	110 kV atraminių izoliatorių atrama	ATR-6.1		1	Plieno kl. S275 Varžtų kl. 8.8, cinkuoti. K-ja cink-ama 85µm
9	110 kV atraminių izoliatorių atrama	ATR-6.2		1	Plieno kl. S275 Varžtų kl. 8.8, cinkuoti. K-ja cink-ama 85µm
10	Linijinis portalas PL-110-9-11-1-2v	PL-110		2	Plieno kl. S355J2 Varžtų kl. 8.8, cinkuoti. K-ja cink-ama 85µm
11	Žaibolaidis (H=19m)	ŽB		1	Standartinis gaminy

Plieninių atramų konstrukcijų kiekių žiniaraštis					
Eil. Nr.	Atramos pavadinimas	Atramos žymuo	Atramos schema ir gabaritai	Atr. kiekis	Pastabos
12	Gnybtų spintų atrama	ATR-8.1		1	Plieno kl. S275 Varžtų kl. 8.8, cinkuoti. K-ja cink-ama 85µm
13	Gnybtų spintų atrama	ATR-8.2		6	Plieno kl. S275 Varžtų kl. 8.8, cinkuoti. K-ja cink-ama 85µm
14	Gnybtų spintų atrama	ATR-8.3		1	Plieno kl. S275 Varžtų kl. 8.8, cinkuoti. K-ja cink-ama 85µm
15	PVP laiptai	L-1		1	Plieno kl. S275 Varžtų kl. 8.8, cinkuoti. K-ja cink-ama 85µm * - atstumas tikslinamas pagal gamintoją.